


# 厦门市勘测定界图

编号: 5010120250620

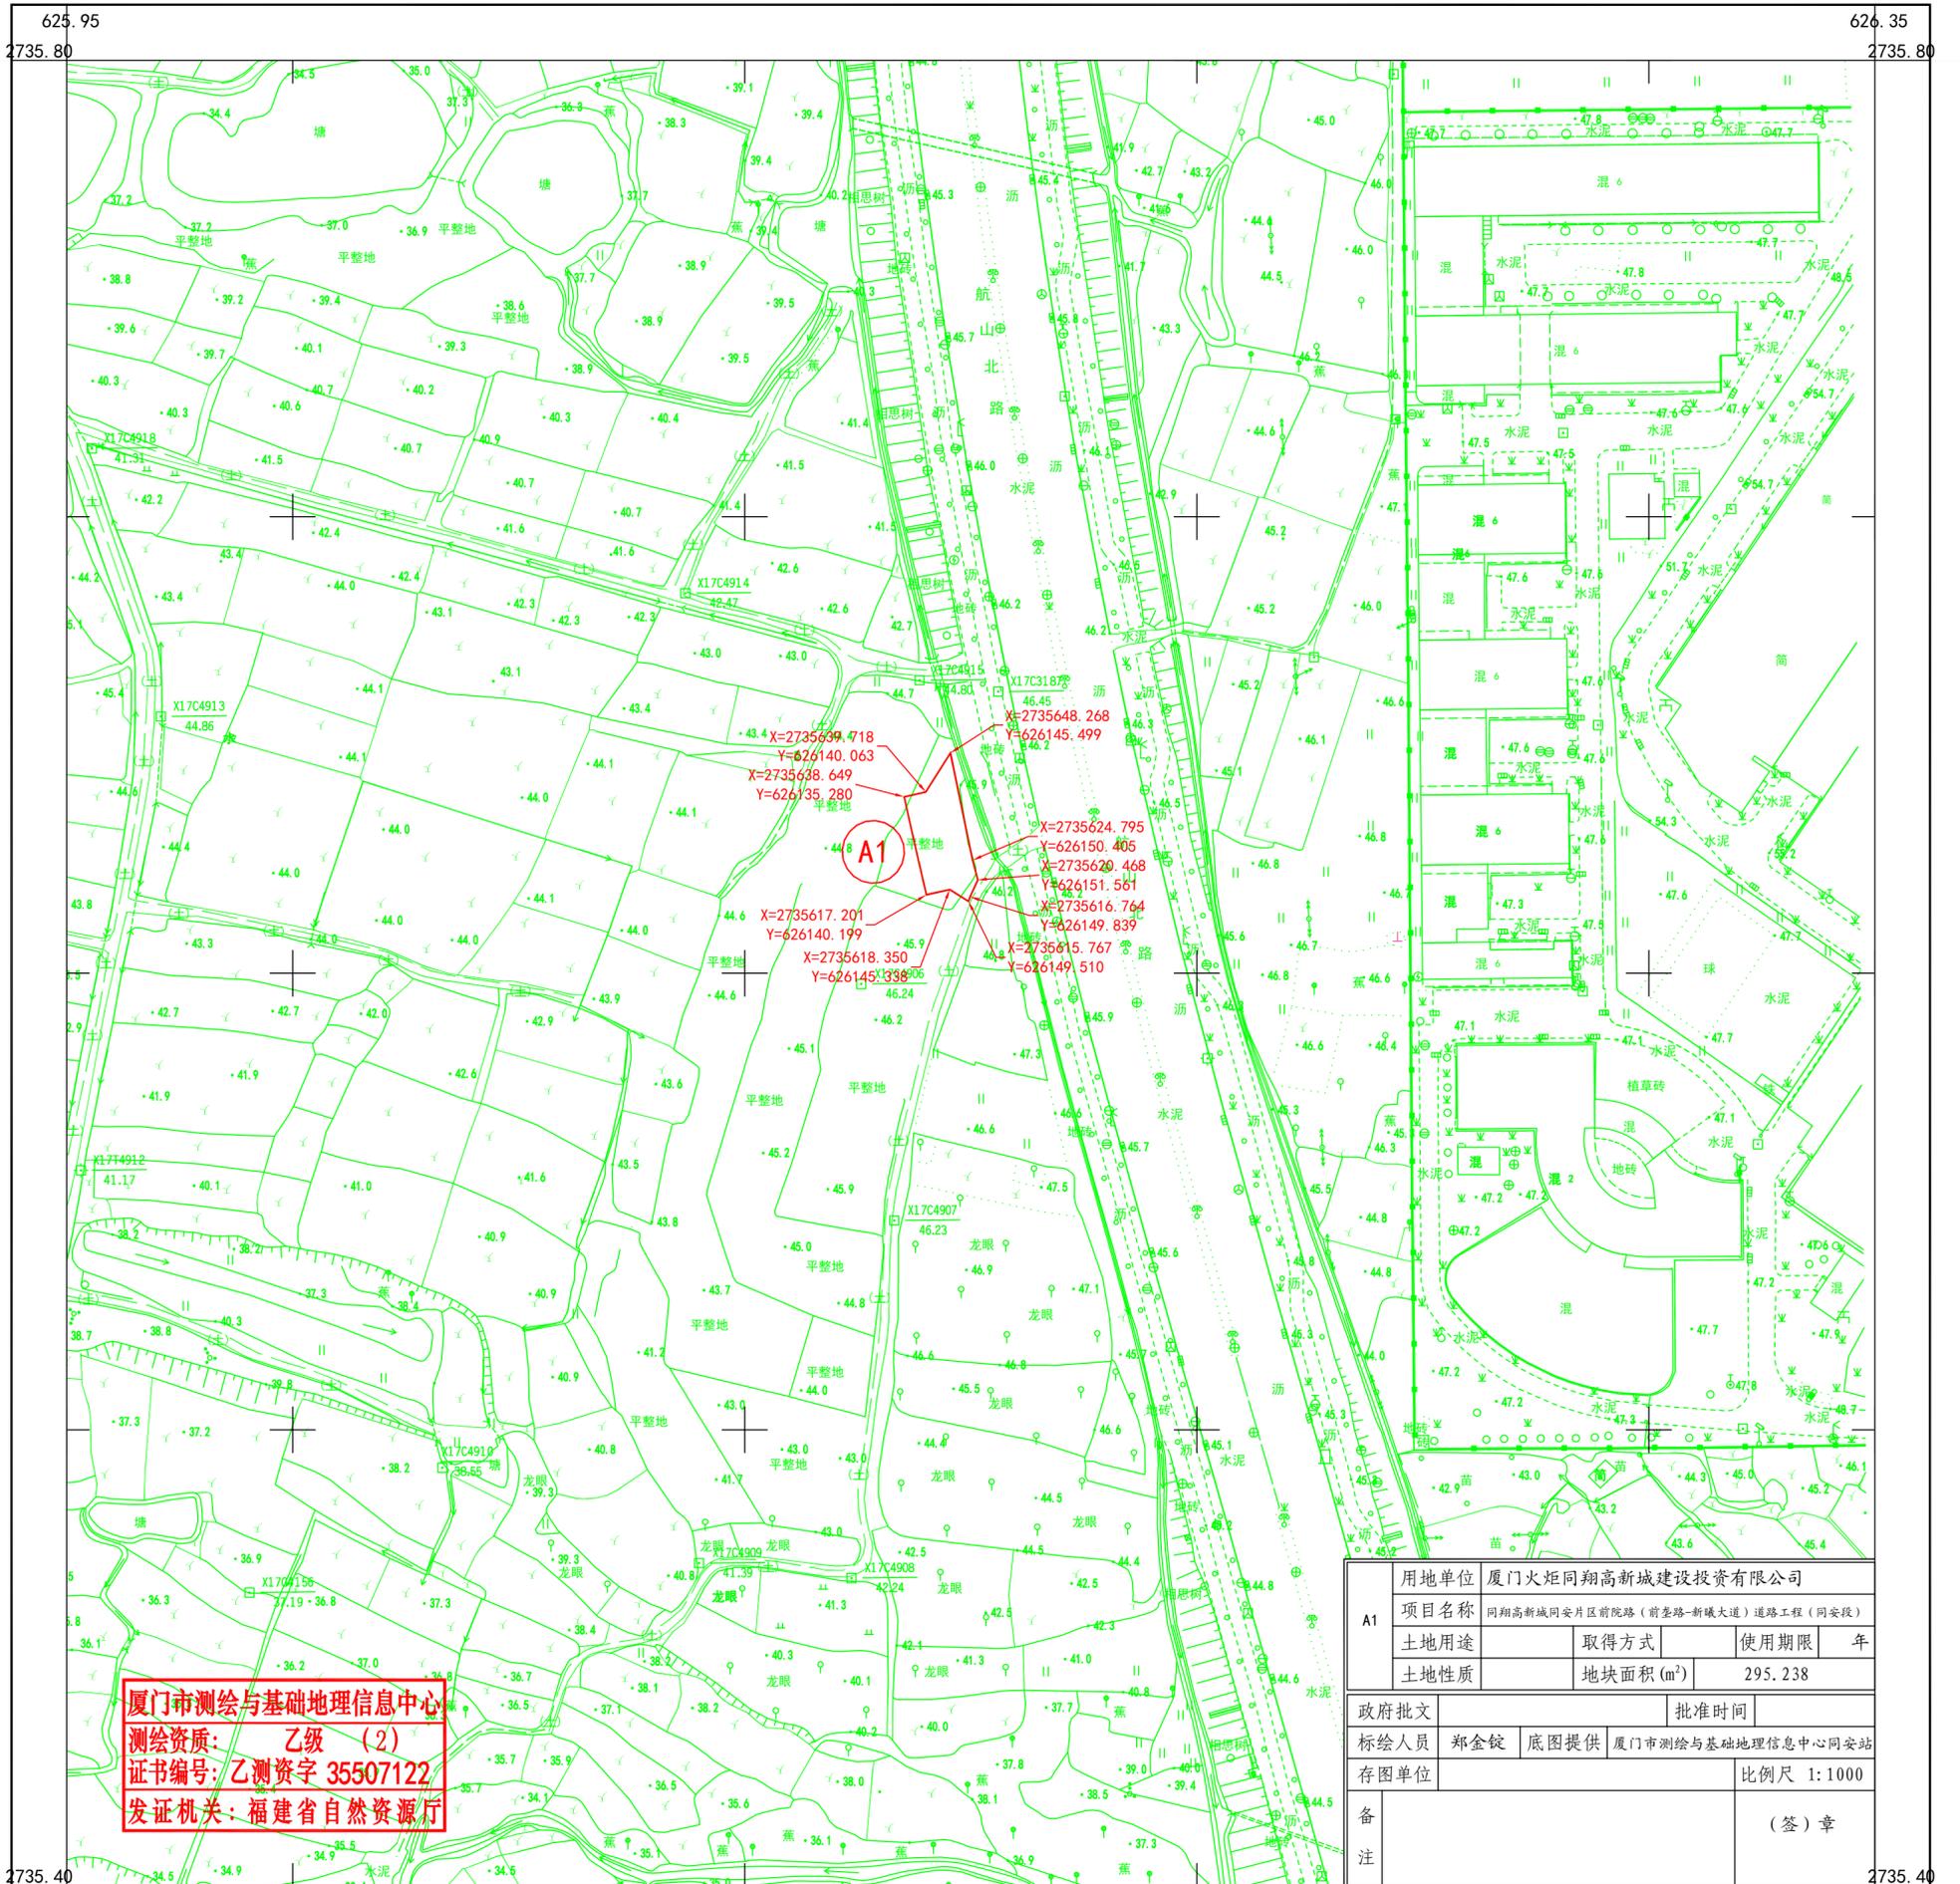

用地单位	厦门火炬同翔高新城建设投资有限公司		
A1 项目名称	同翔高新城同安片区前院路(前厝路-新曦大道)道路工程(同安段)		
土地用途	取得方式	使用期限	年
土地性质	地块面积(m <sup>2</sup> )	295.238	
政府批文	批准时间		
测绘人员	郑金铨	底图提供	厦门市测绘与基础地理信息中心同安站
存图单位	比例尺 1:1000		
备注	(签)章		

625.95 本图采用2000国家大地坐标系 (CGCS2000)  
(图廓坐标均以 "km" 为单位)

626.35