


# 厦门市勘测定界图

编号: 5010120250260

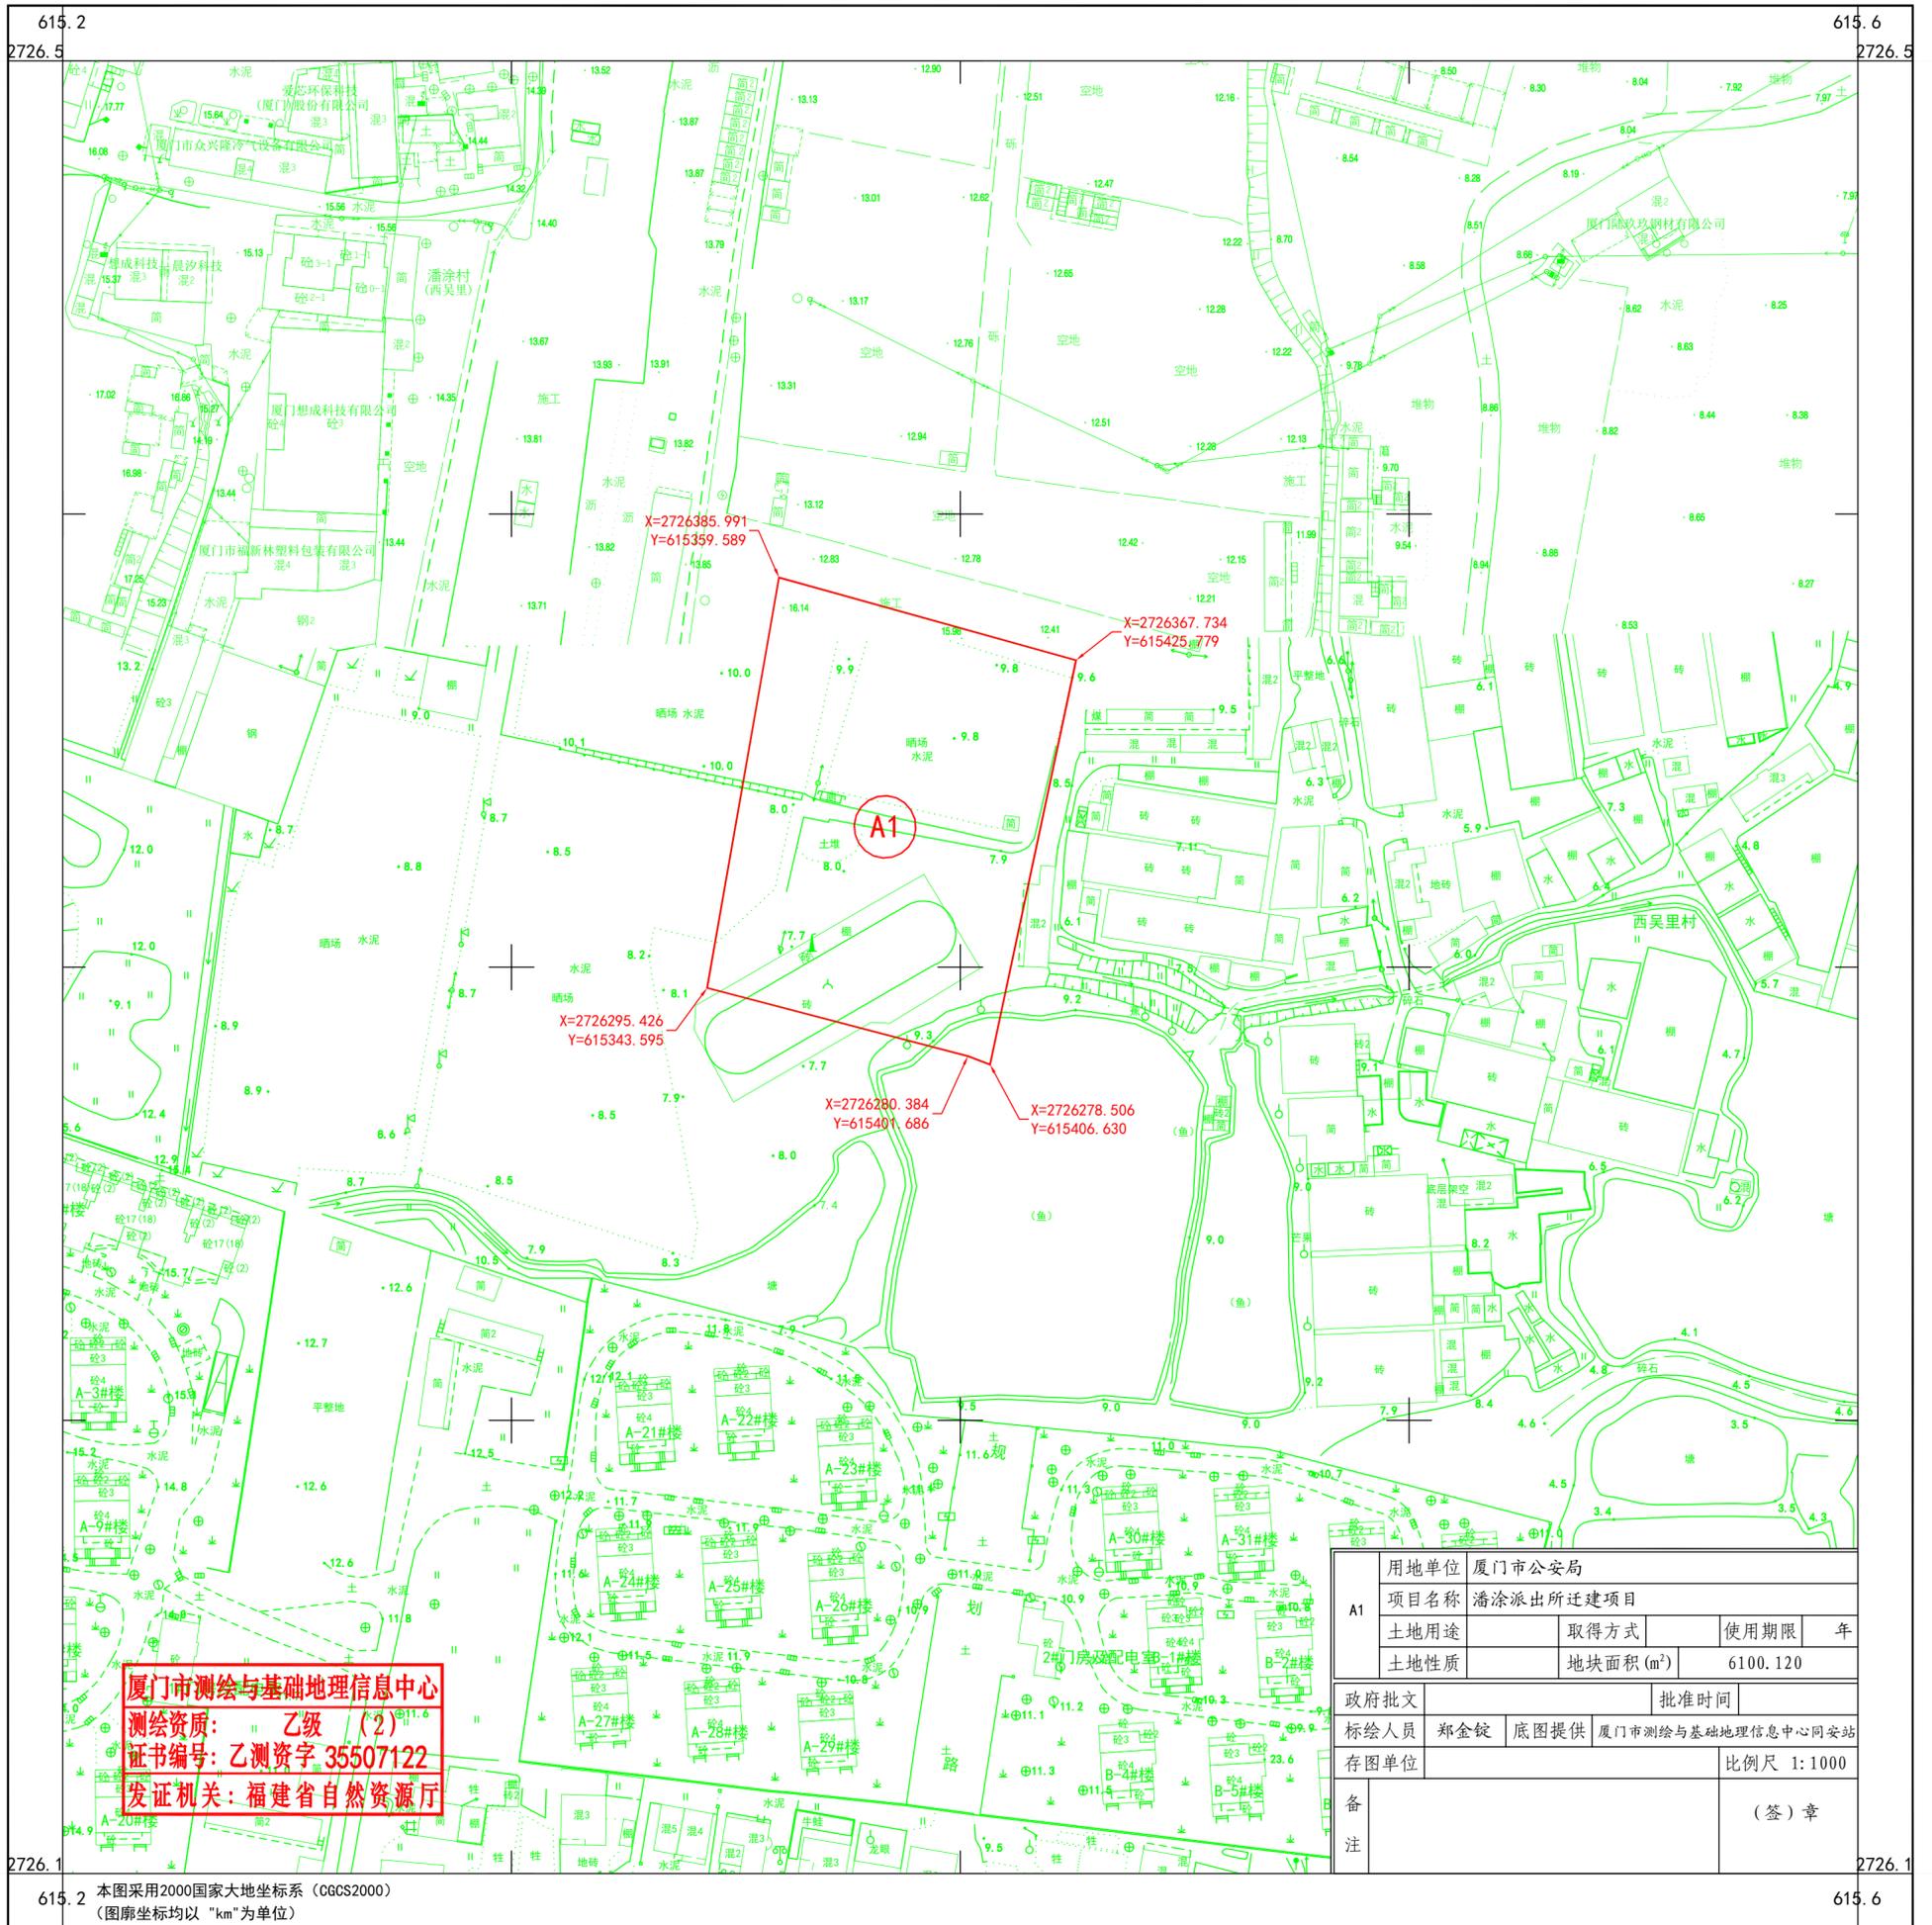

厦门市测绘与基础地理信息中心  
 测绘资质: 乙级 (2)  
 证书编号: 乙测资字 35507122  
 发证机关: 福建省自然资源厅

A1	用地单位	厦门市公安局		
	项目名称	潘涂派出所迁建项目		
	土地用途	取得方式	使用期限	年
	土地性质	地块面积 (m <sup>2</sup> )	6100.120	
政府批文	批准时间			
测绘人员	郑金铨	底图提供	厦门市测绘与基础地理信息中心网站	
存图单位	比例尺 1:1000			
备注	(签)章			

615.2 本图采用2000国家大地坐标系 (CGCS2000)  
 (图廓坐标均以 "km" 为单位)

615.6