


# 厦门市勘测定界图

编号: 5010120250586

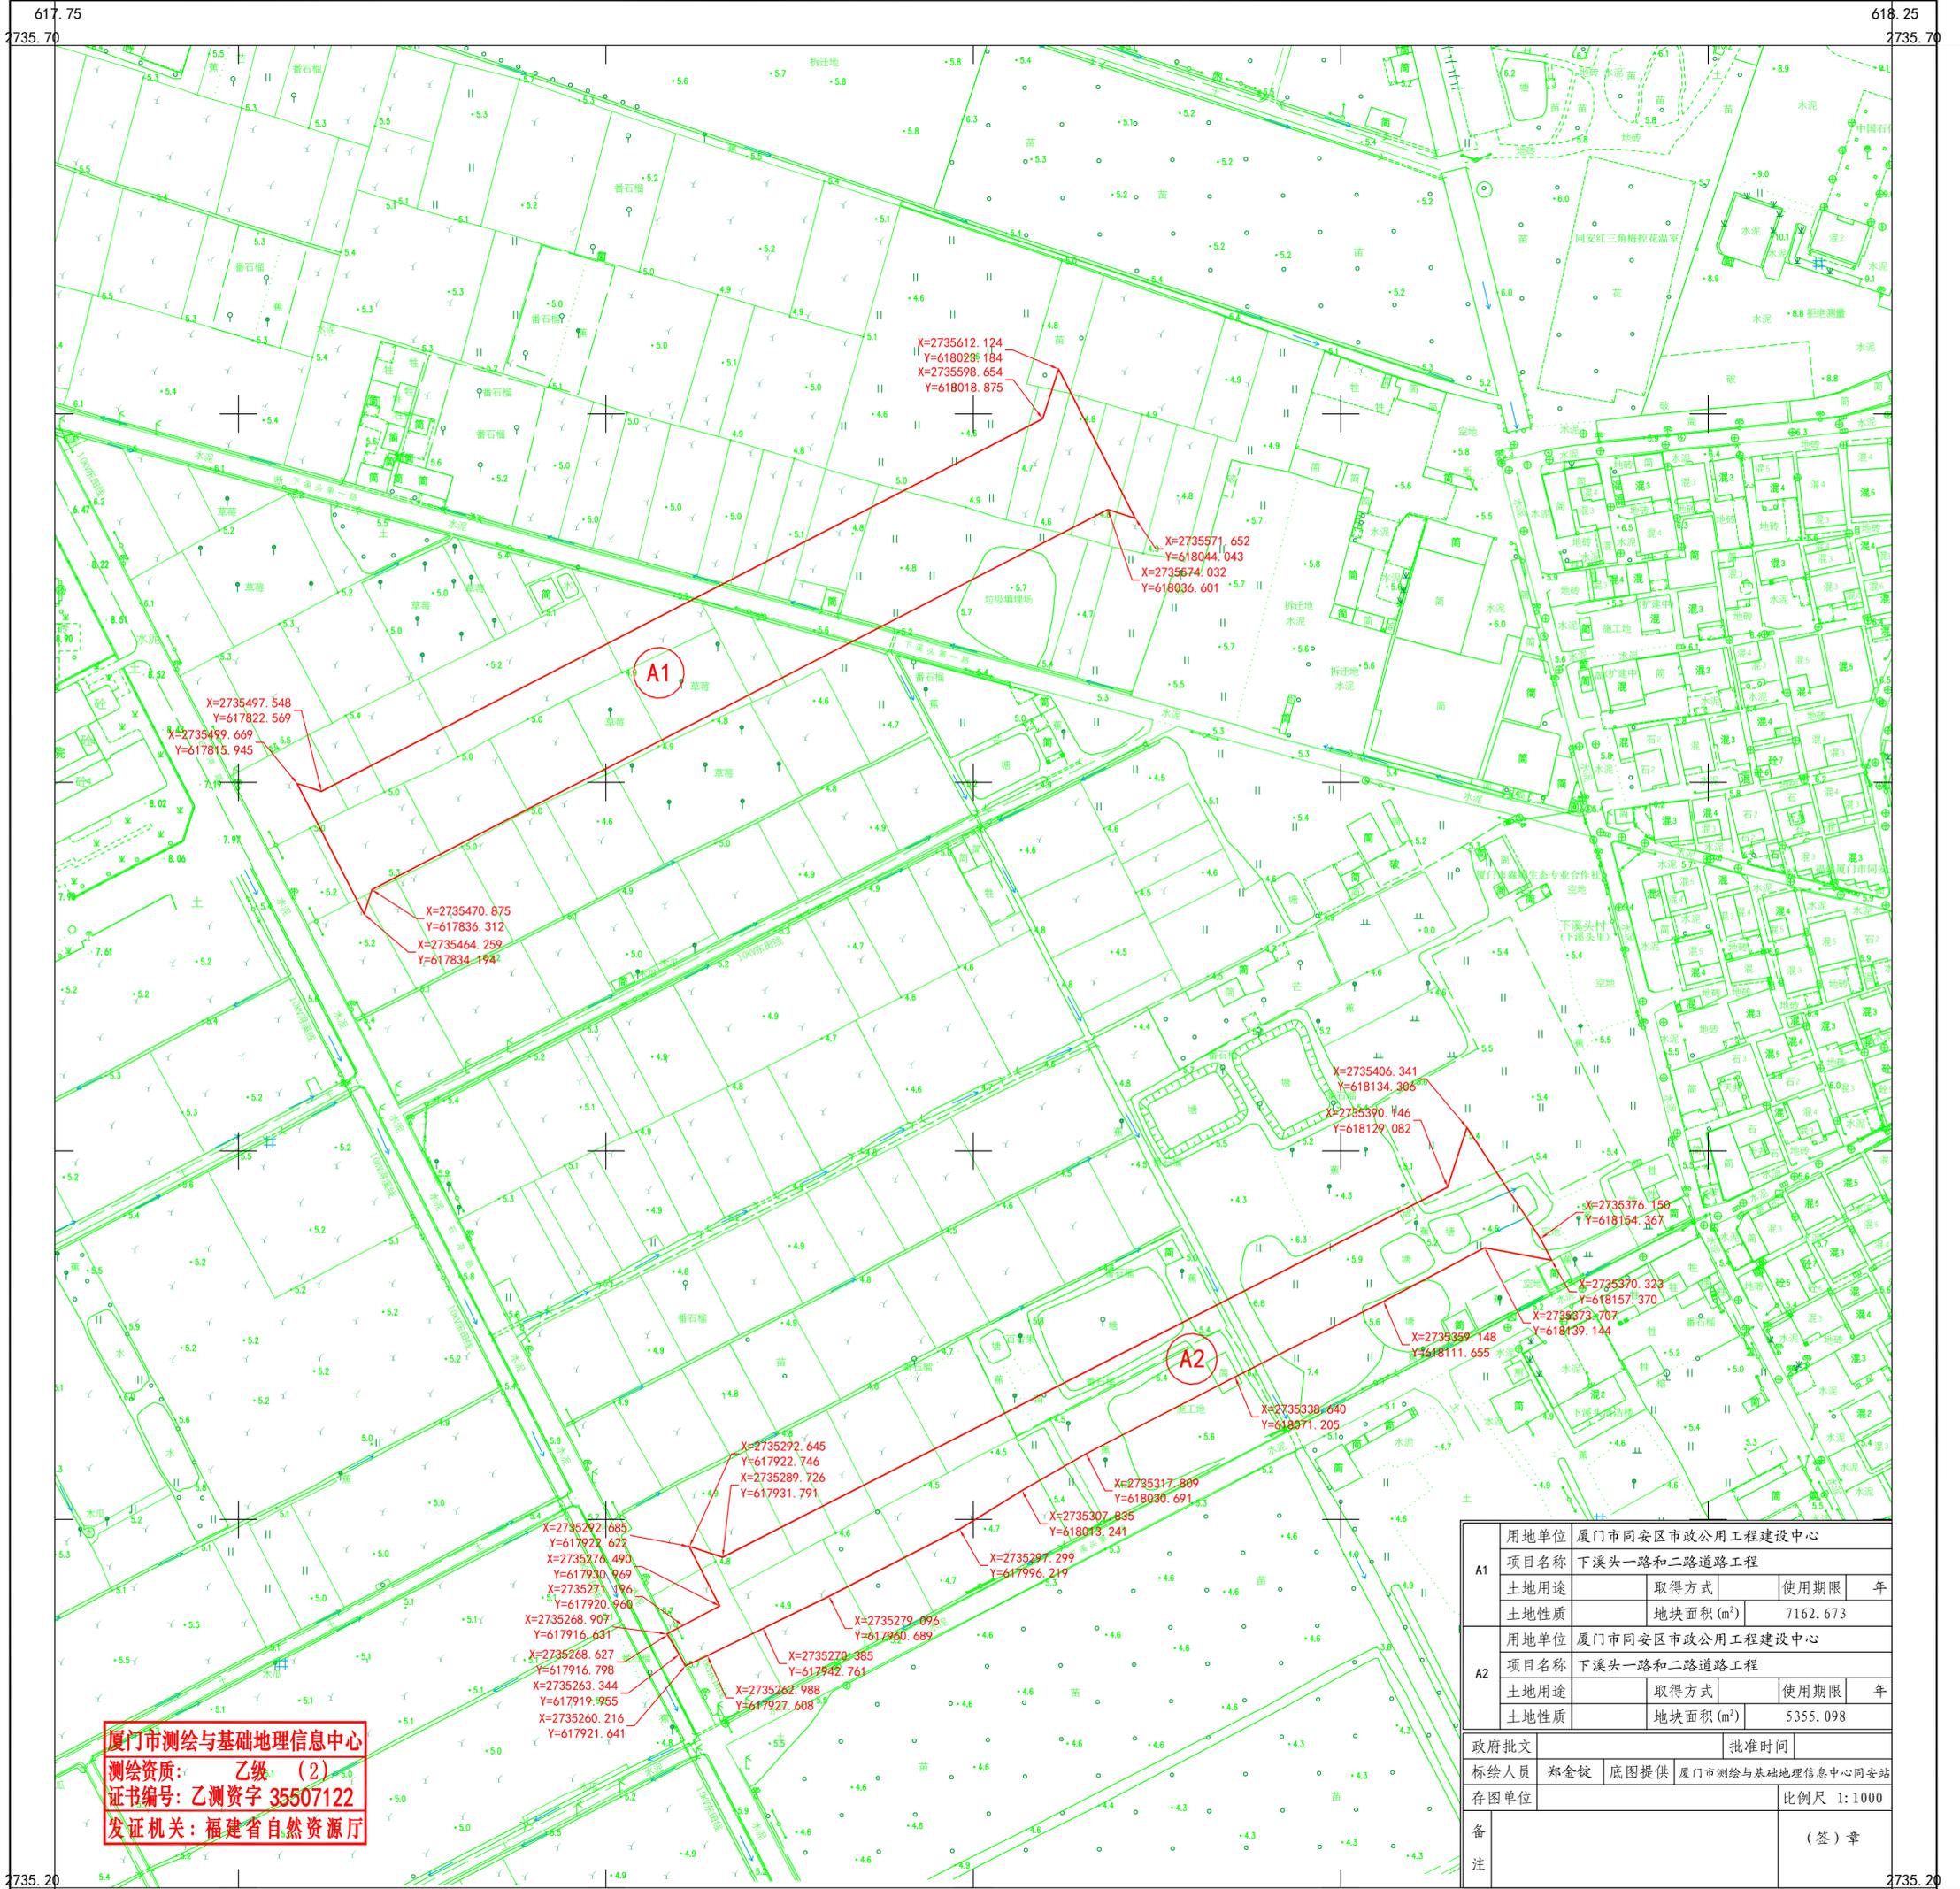

厦门市测绘与基础地理信息中心  
 测绘资质: 乙级 (2)  
 证书编号: 乙测资字 35507122  
 发证机关: 福建省自然资源厅

|      |      |                        |                   |            |
|------|------|------------------------|-------------------|------------|
| A1   | 用地单位 | 厦门市同安区市政公用工程建设中心       |                   |            |
|      | 项目名称 | 下溪头一路和二路道路工程           |                   |            |
|      | 土地用途 | 取得方式                   | 使用期限              | 年          |
| 土地性质 |      | 地块面积 (m <sup>2</sup> ) | 7162.673          |            |
| A2   | 用地单位 | 厦门市同安区市政公用工程建设中心       |                   |            |
|      | 项目名称 | 下溪头一路和二路道路工程           |                   |            |
|      | 土地用途 | 取得方式                   | 使用期限              | 年          |
| 土地性质 |      | 地块面积 (m <sup>2</sup> ) | 5355.098          |            |
| 政府批文 |      | 批准时间                   |                   |            |
| 标绘人员 | 郑金铨  | 底图提供                   | 厦门市测绘与基础地理信息中心同安站 |            |
| 存图单位 |      |                        |                   | 比例尺 1:1000 |
| 备注   | (签)章 |                        |                   |            |