


厦门市勘测定界图

编号: 5010120250730

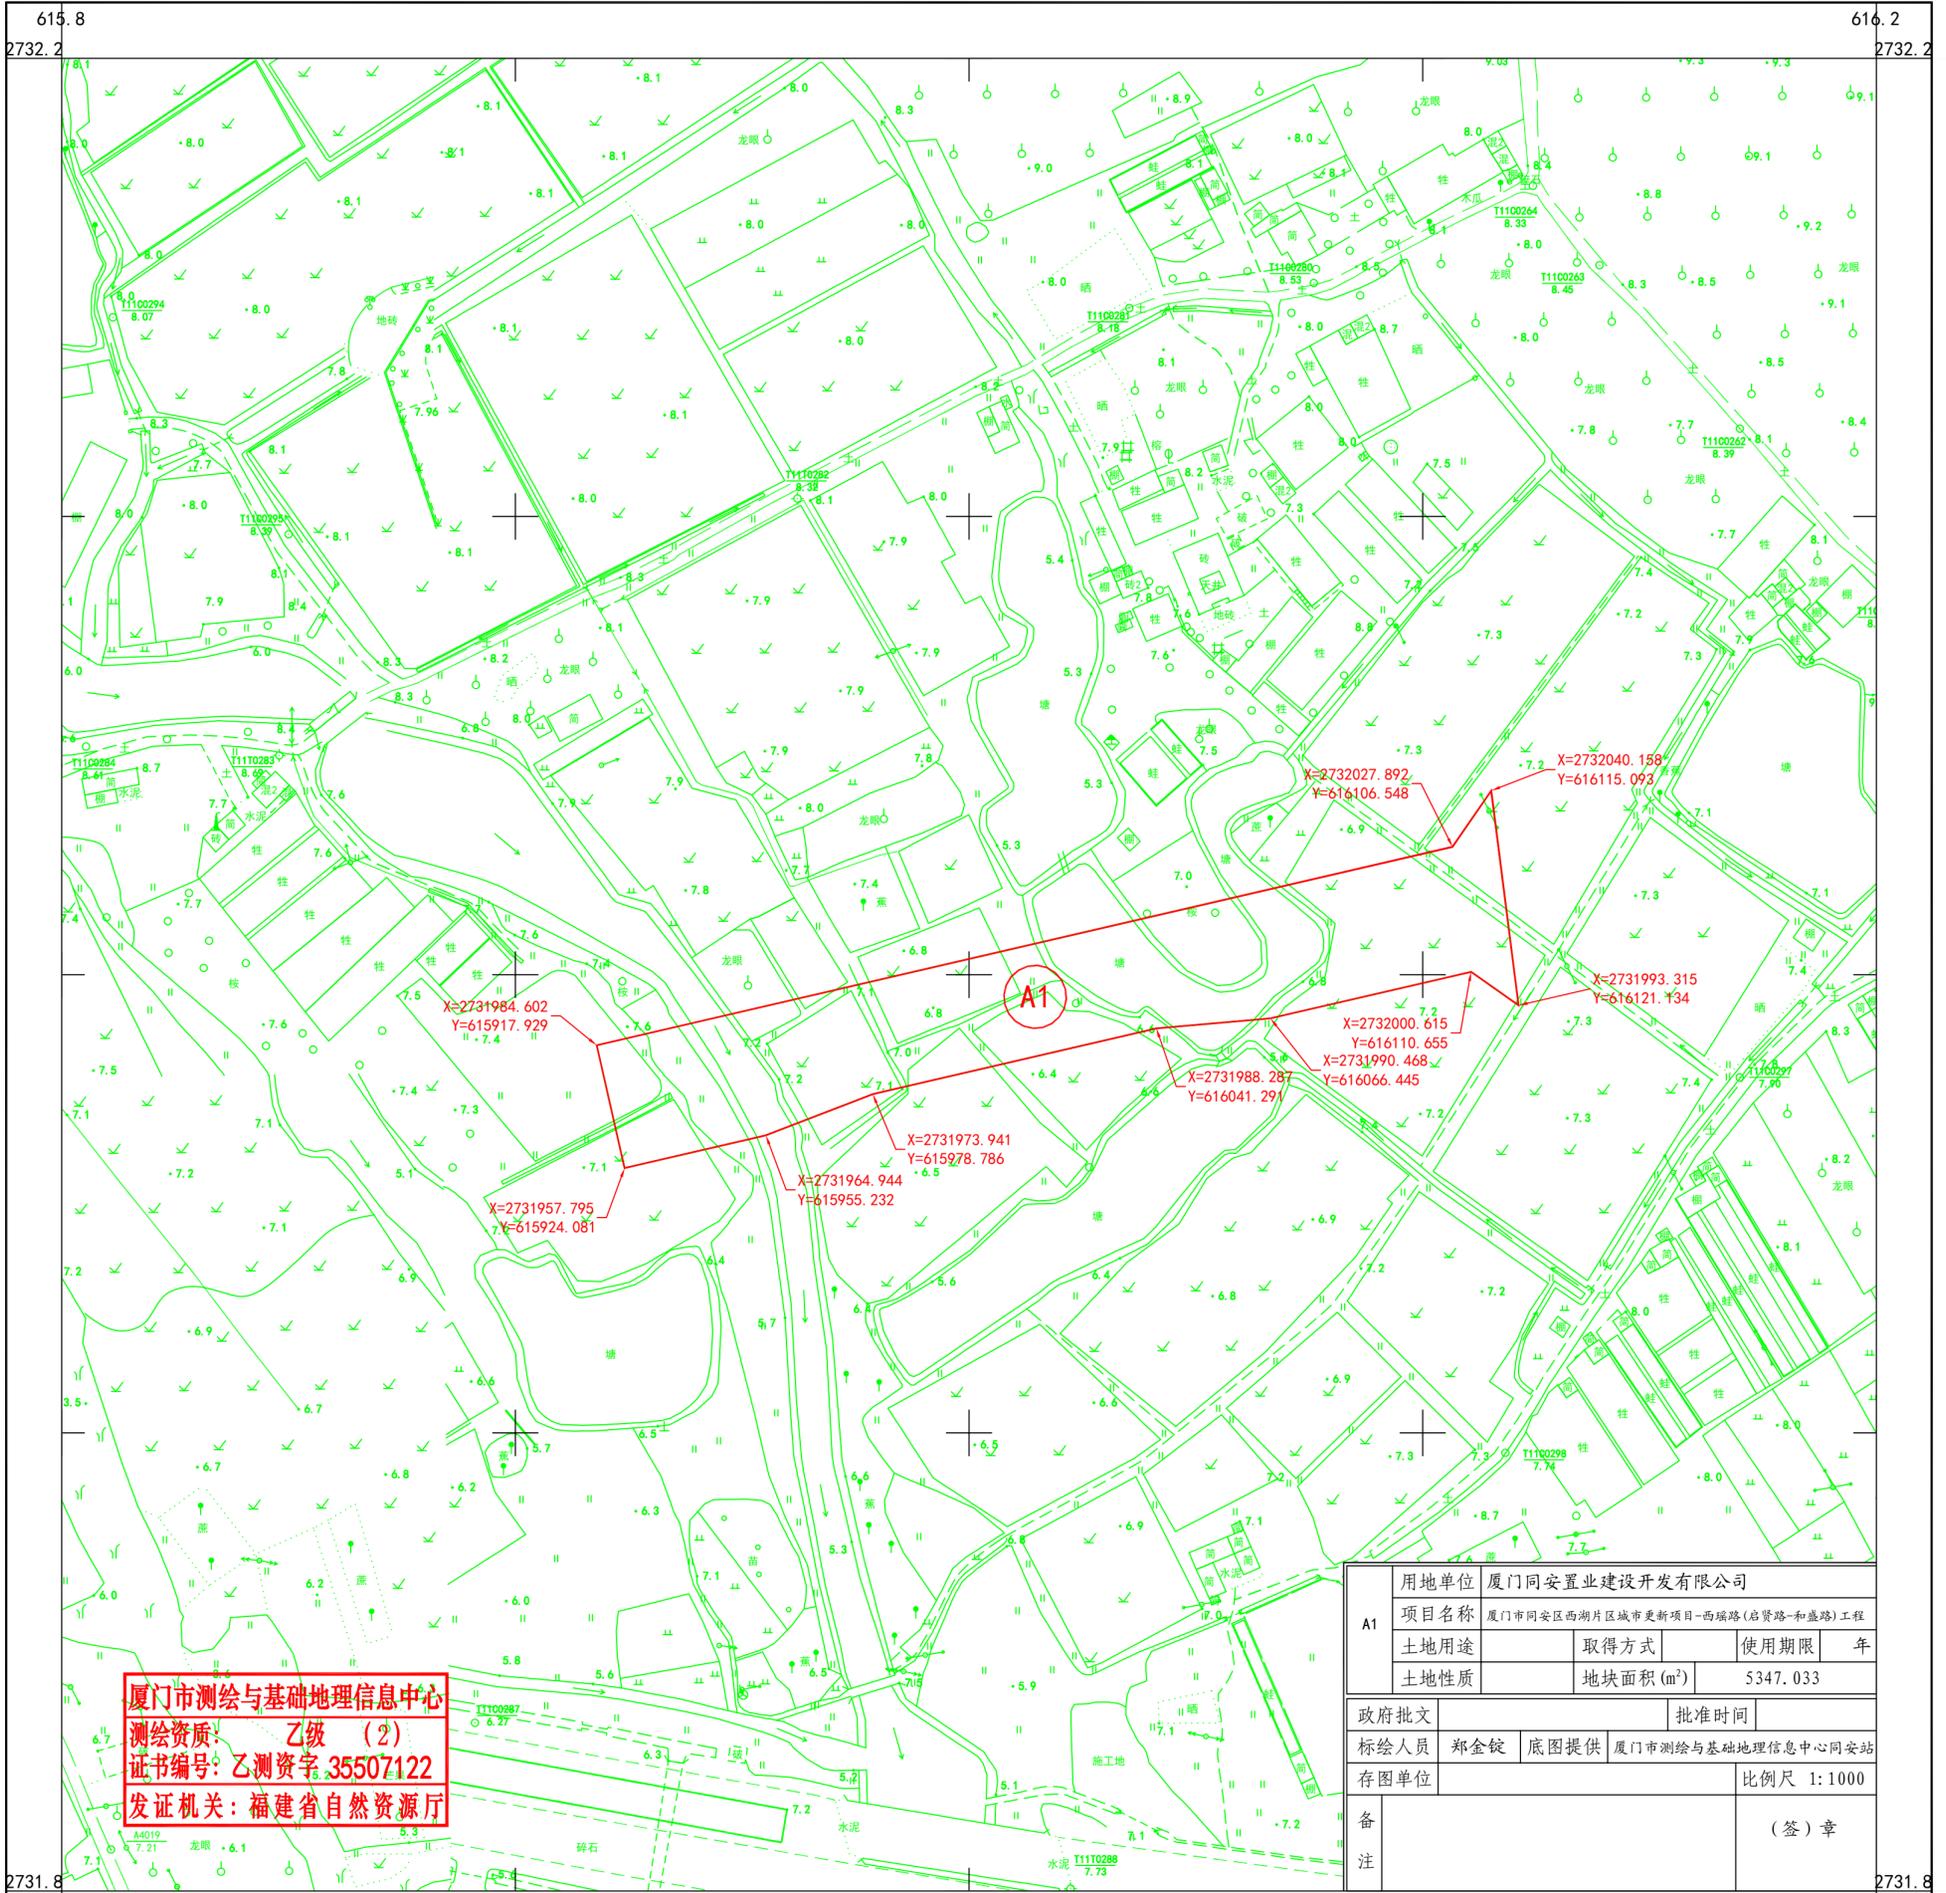

厦门市测绘与基础地理信息中心
 测绘资质: 乙级 (2)
 证书编号: 乙测资字 35507122
 发证机关: 福建省自然资源厅

A1	用地单位	厦门同安置业建设开发有限公司		
	项目名称	厦门市同安区西湖片区城市更新项目-西瑞路(后瑞路-和盛路)工程		
	土地用途	取得方式	使用期限	年
	土地性质	地块面积 (m ²)	5347.033	
政府批文	批准时间			
标绘人员	郑金铨	底图提供	厦门市测绘与基础地理信息中心同安站	
存图单位				比例尺 1:1000
备注				(签)章

615.8 本图采用2000国家大地坐标系 (CGCS2000)
 (图廓坐标均以 "km" 为单位)

616.2