


厦门市勘测界图

编号: 5010120250677

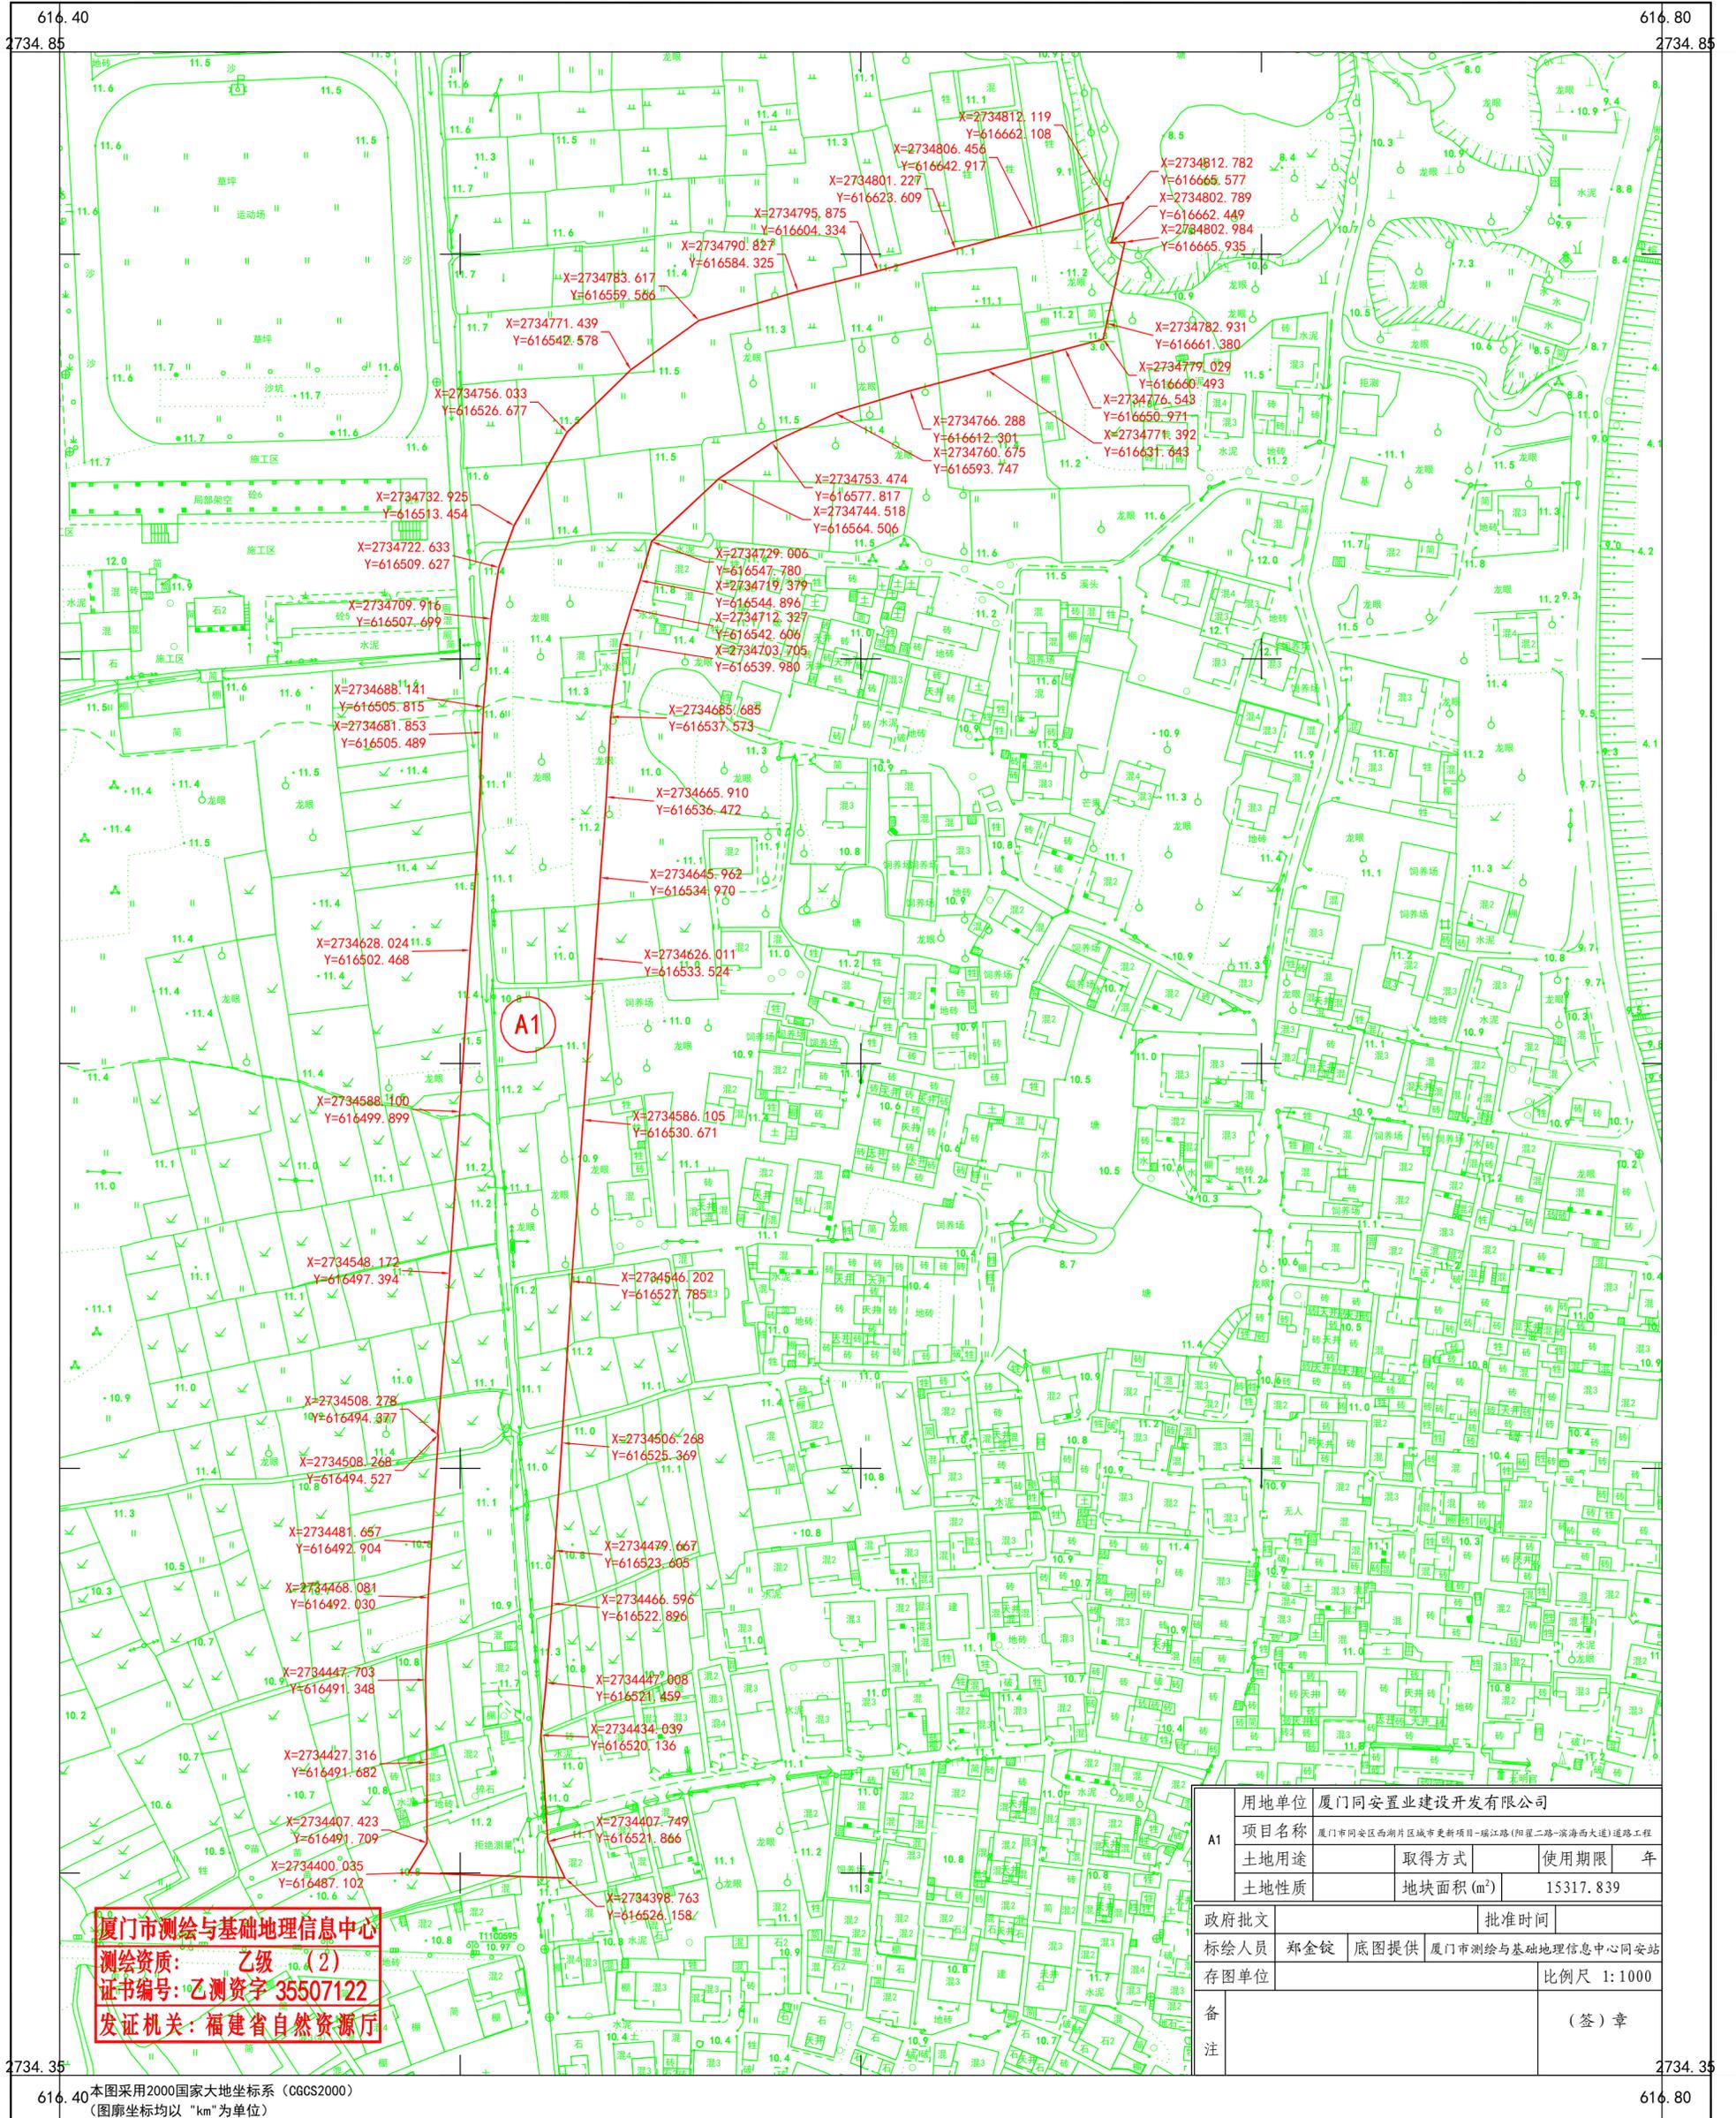

厦门市测绘与基础地理信息中心
 测绘资质: 乙级 (2)
 证书编号: 乙测资字 35507122
 发证机关: 福建省自然资源厅

A1	用地单位	厦门同安置业建设开发有限公司		
	项目名称	厦门市同安区西湖片区城市更新项目-瑞江路(阳翟二路-滨海西大道)道路工程		
	土地用途	取得方式	使用期限	年
	土地性质	地块面积 (m ²)	15317.839	
政府批文	批准时间			
测绘人员	郑金锭	底图提供	厦门市测绘与基础地理信息中心网站	
存图单位	比例尺 1:1000			
备注	(签)章			