


厦门市勘测定界图

编号: 5010120250551

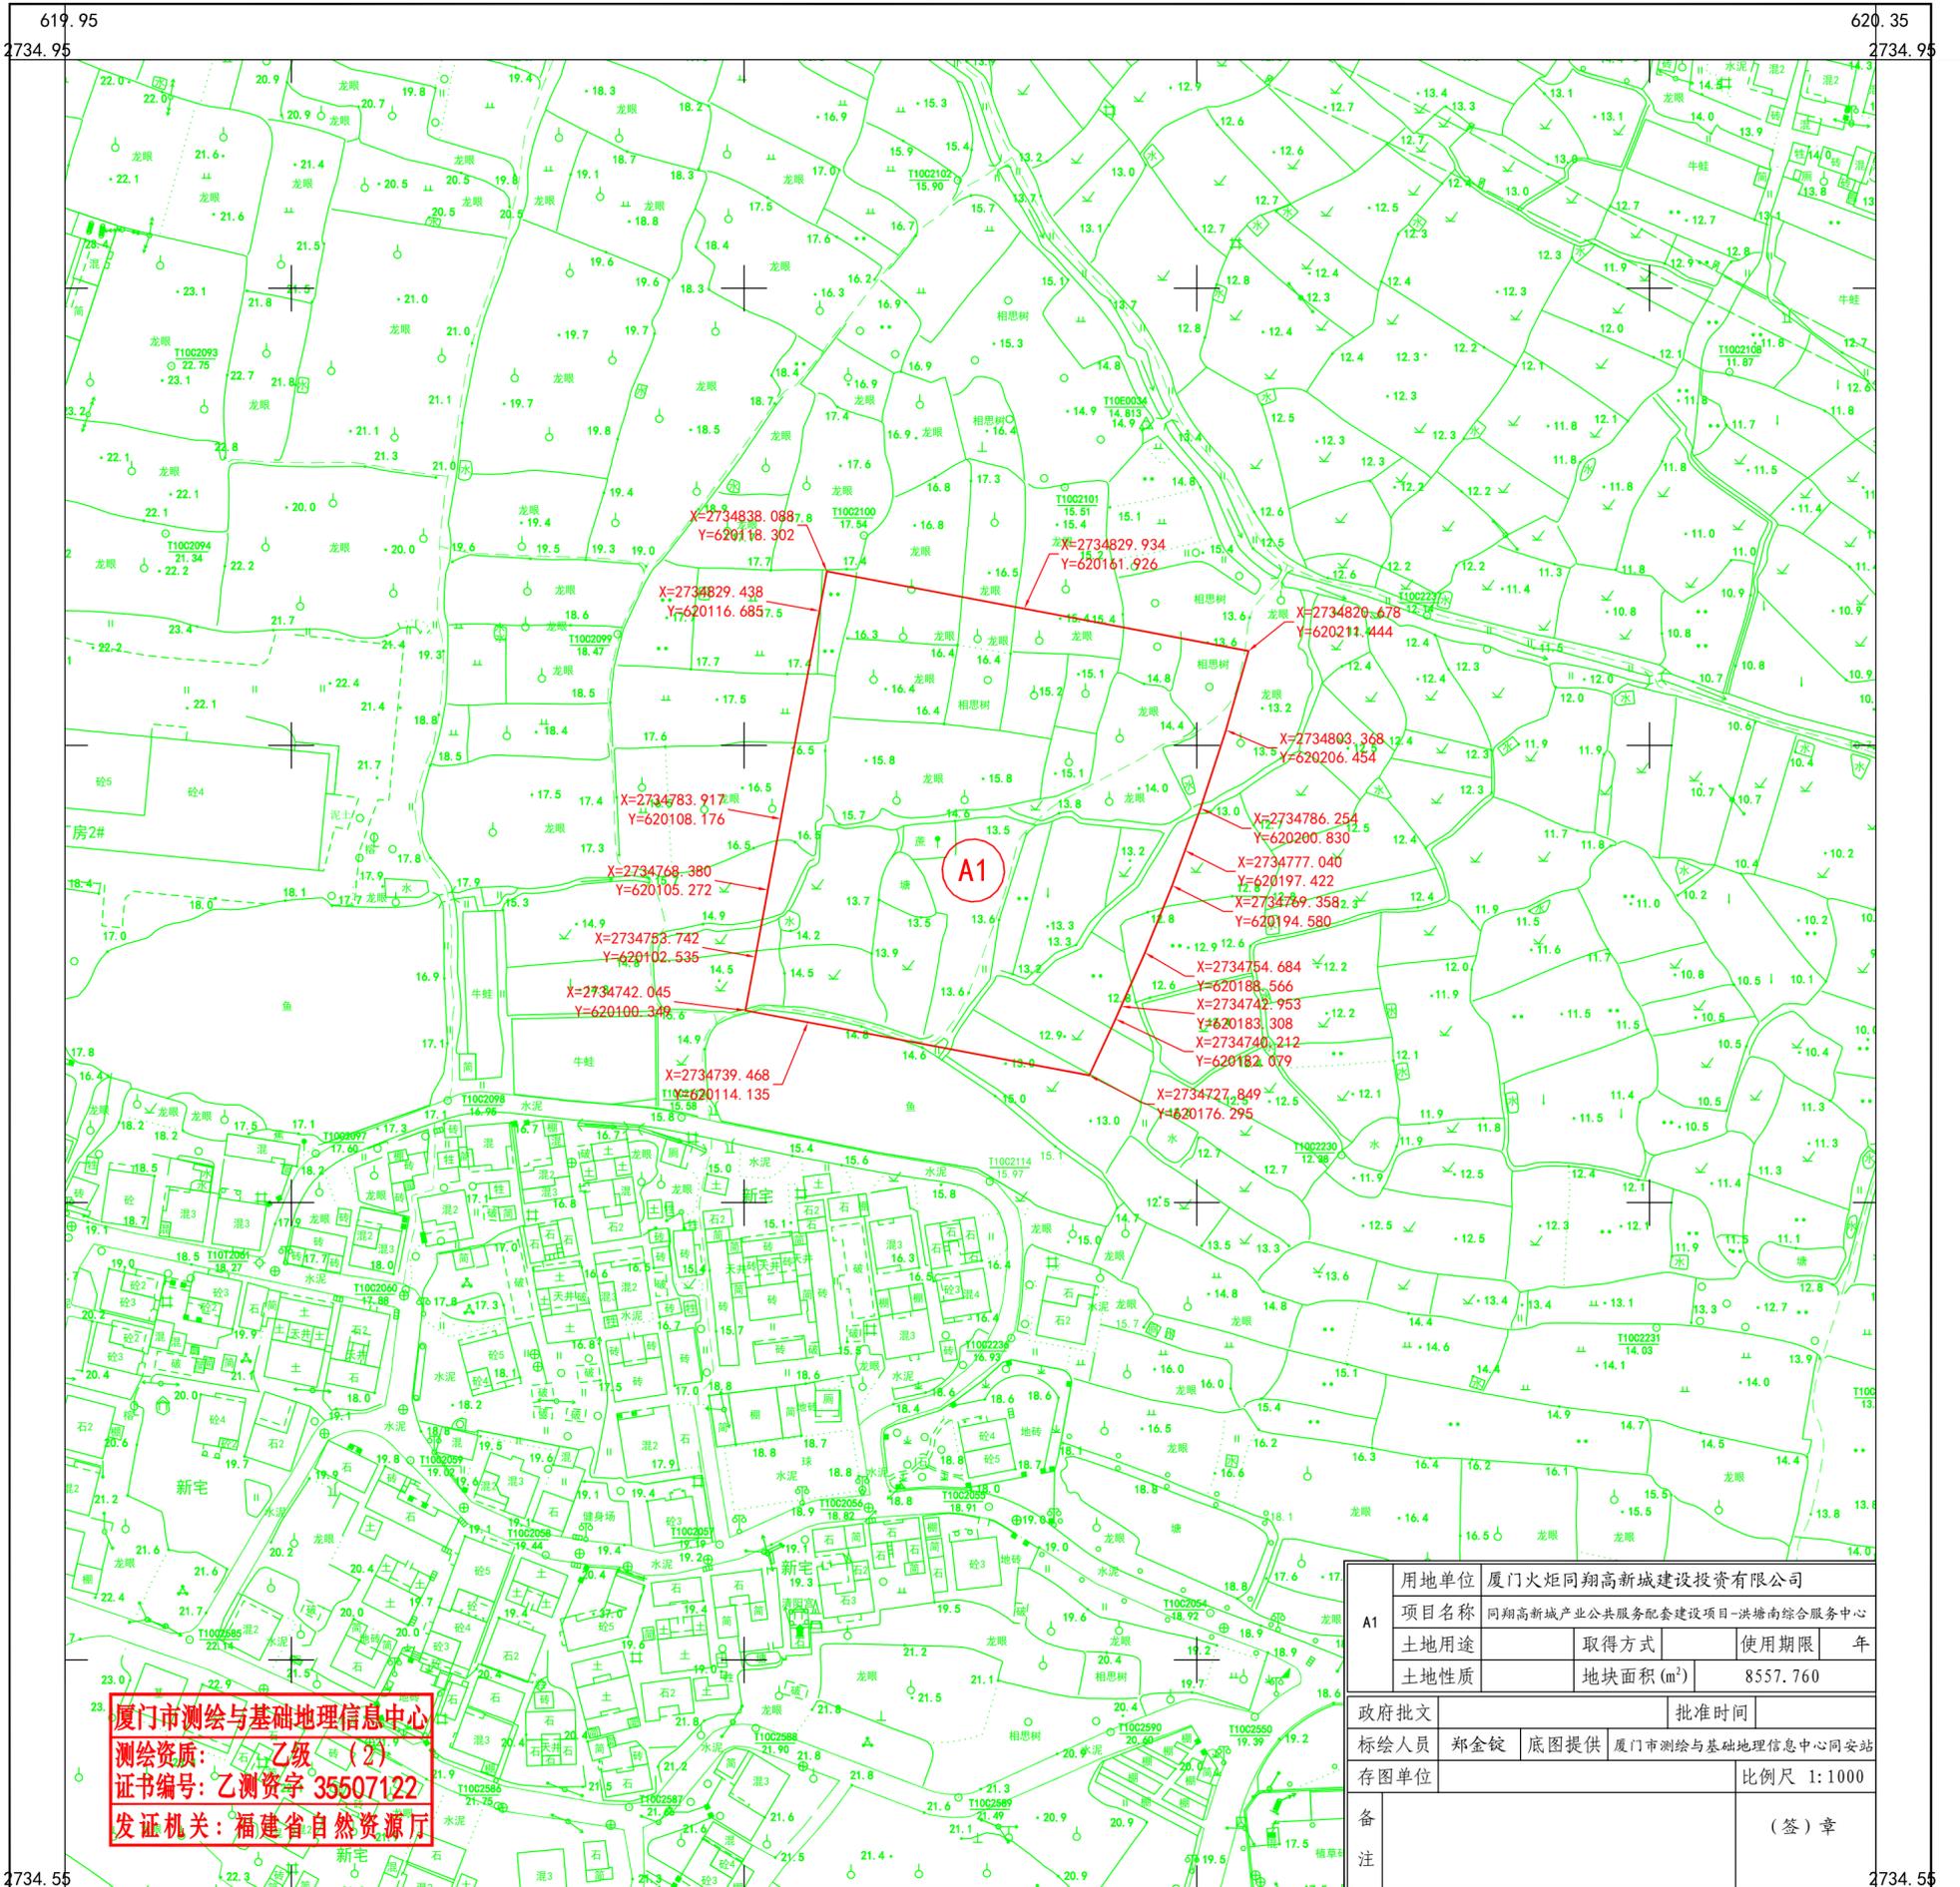

厦门市测绘与基础地理信息中心
 测绘资质: 乙级 (2)
 证书编号: 乙测资字 35507122
 发证机关: 福建省自然资源厅

A1	用地单位	厦门火炬同翔高新城建设投资有限公司		
	项目名称	同翔高新城产业公共服务配套设施建设项目-洪塘南综合服务中心		
	土地用途	取得方式	使用期限	年
	土地性质	地块面积 (m ²)	8557.760	
政府批文	批准时间			
测绘人员	郑金锐	底图提供	厦门市测绘与基础地理信息中心同安站	
存图单位	比例尺 1:1000			
备注	(签)章			

619.95 本图采用2000国家大地坐标系 (CGCS2000)
 (图廓坐标均以 "km" 为单位)

620.35