


# 厦门市勘测定界图

编号: 5010120250709

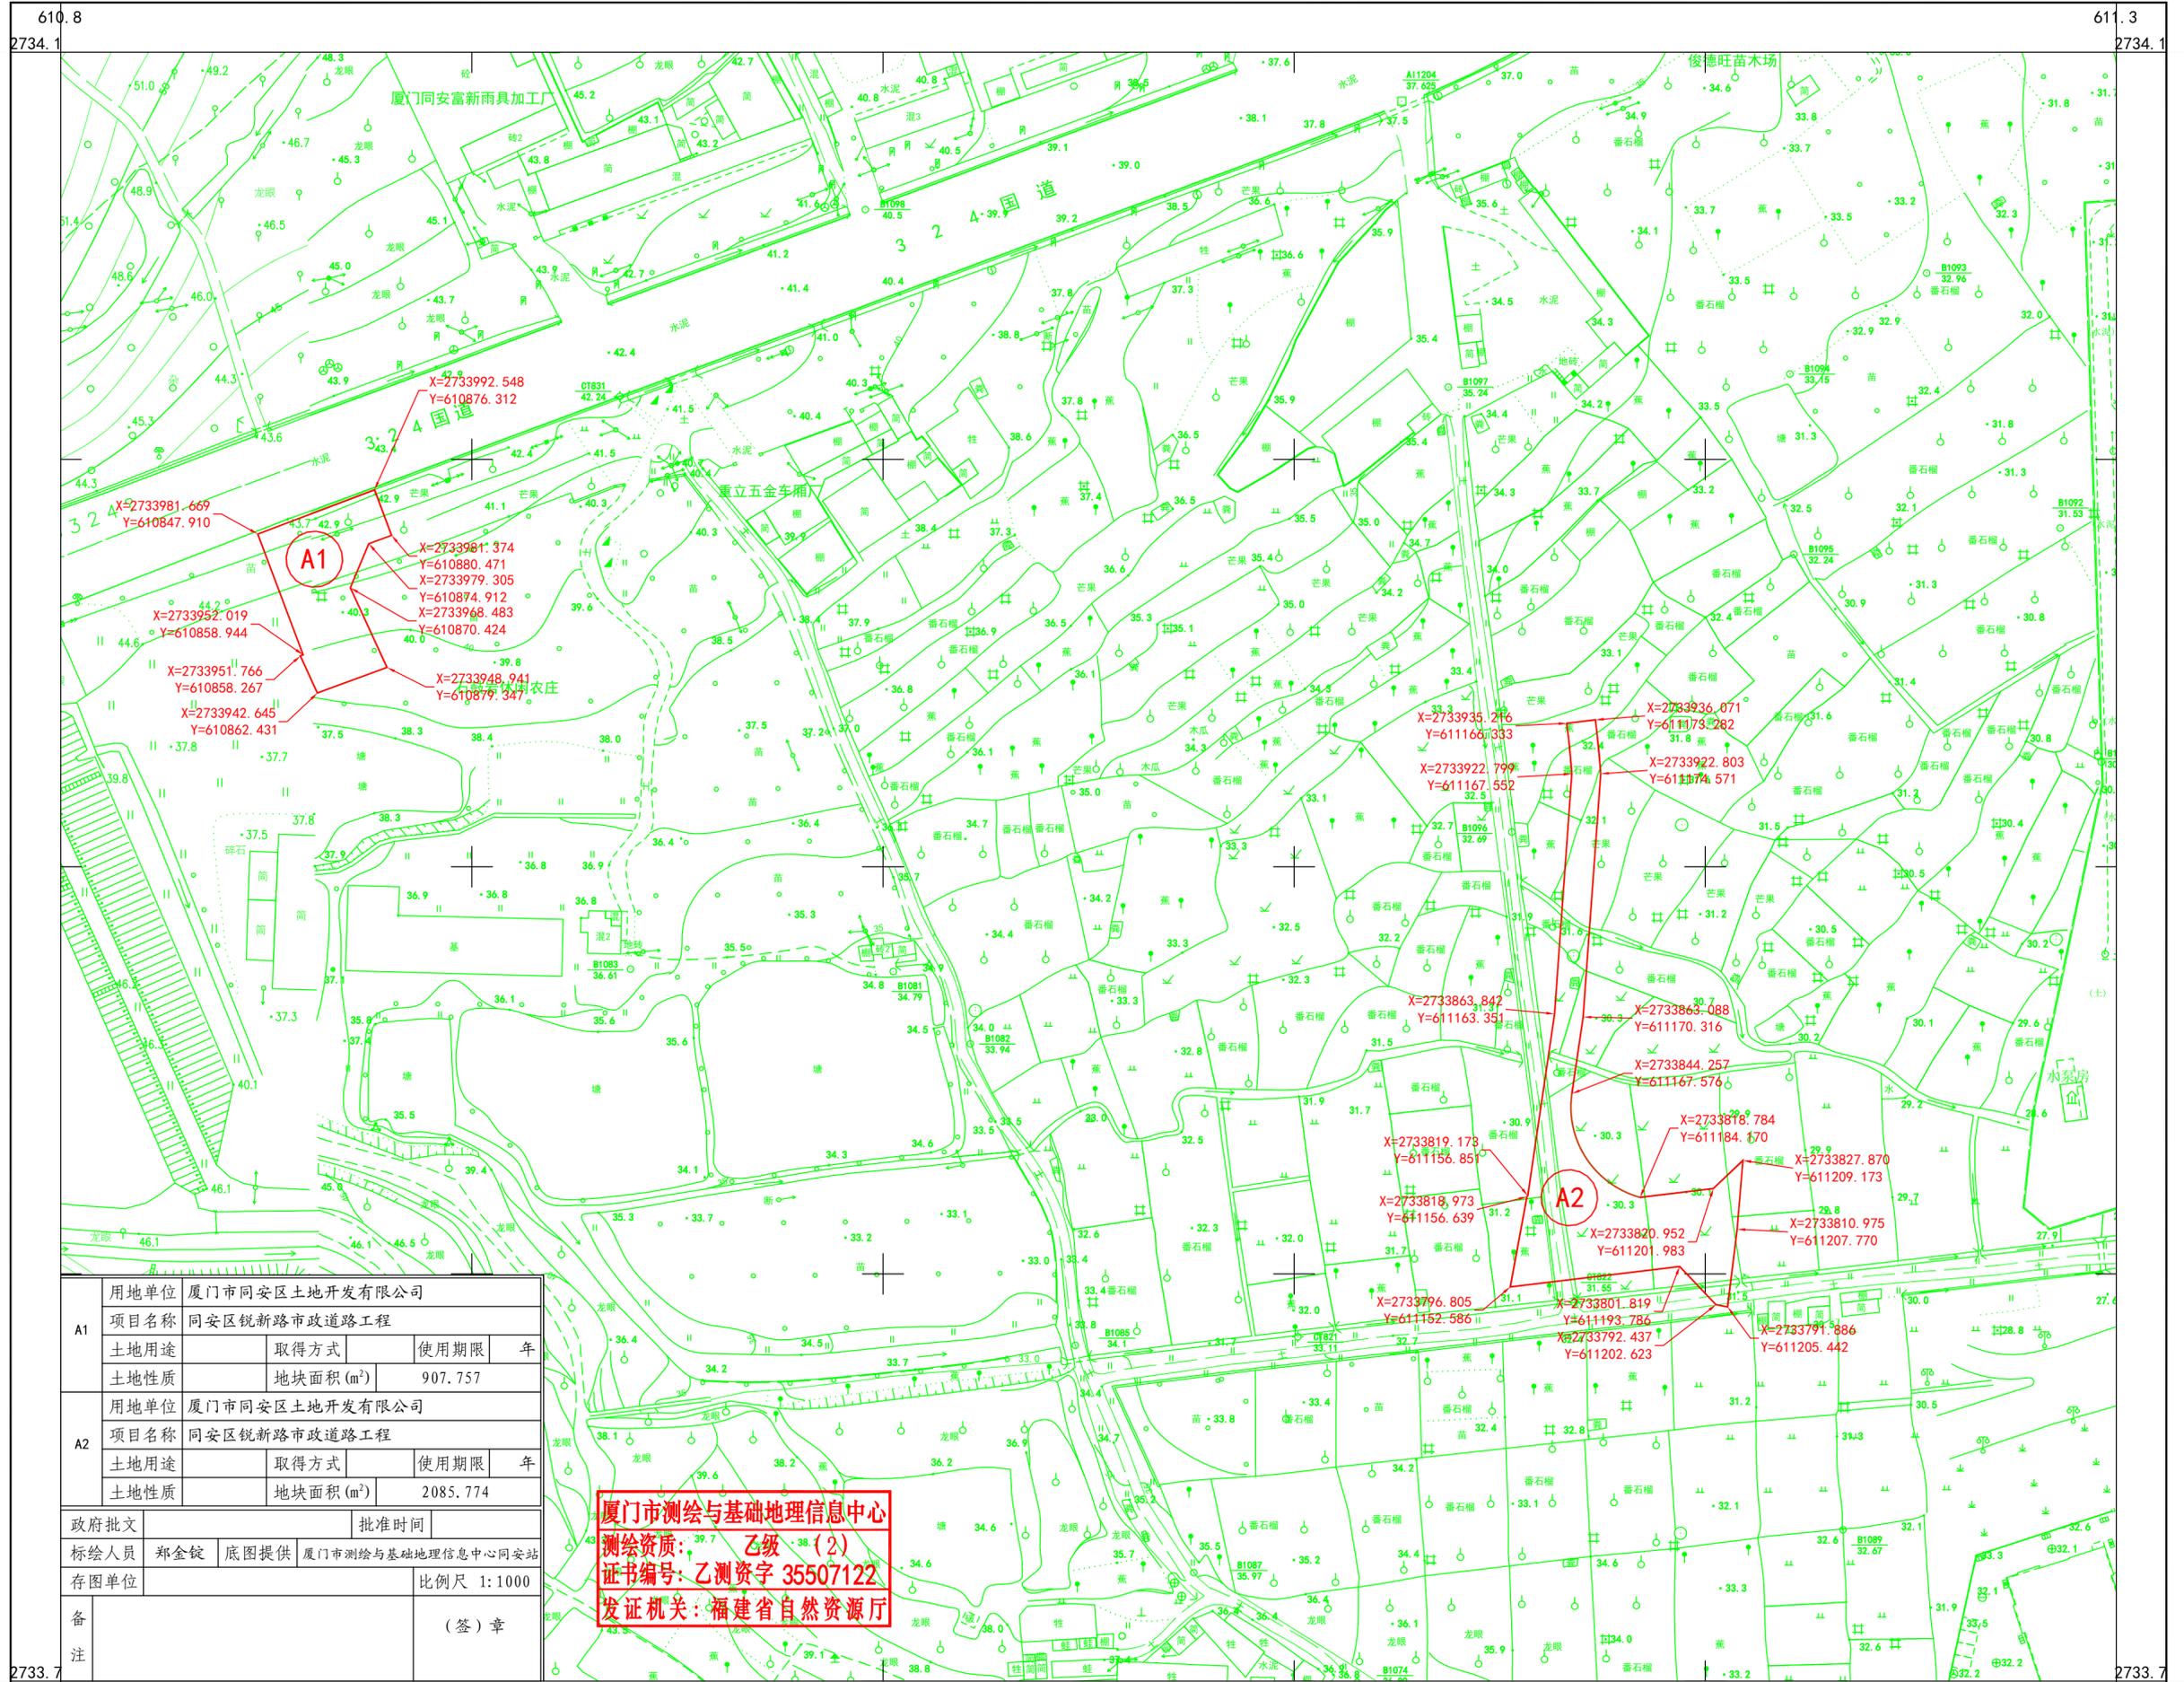

A1	用地单位	厦门市同安区土地开发有限公司		
	项目名称	同安区锐新路市政道路工程		
	土地用途	取得方式	使用期限	年
	土地性质	地块面积 (m <sup>2</sup> )	907.757	
A2	用地单位	厦门市同安区土地开发有限公司		
	项目名称	同安区锐新路市政道路工程		
	土地用途	取得方式	使用期限	年
	土地性质	地块面积 (m <sup>2</sup> )	2085.774	
政府批文	批准时间			
测绘人员	郑金铨	底图提供	厦门市测绘与基础地理信息中心同安站	
存图单位	比例尺			1:1000
备注	(签)章			

厦门市测绘与基础地理信息中心  
 测绘资质: 乙级 (2)  
 证书编号: 乙测资字 35507122  
 发证机关: 福建省自然资源厅