


厦门市勘测定界图

编号：5010120250750

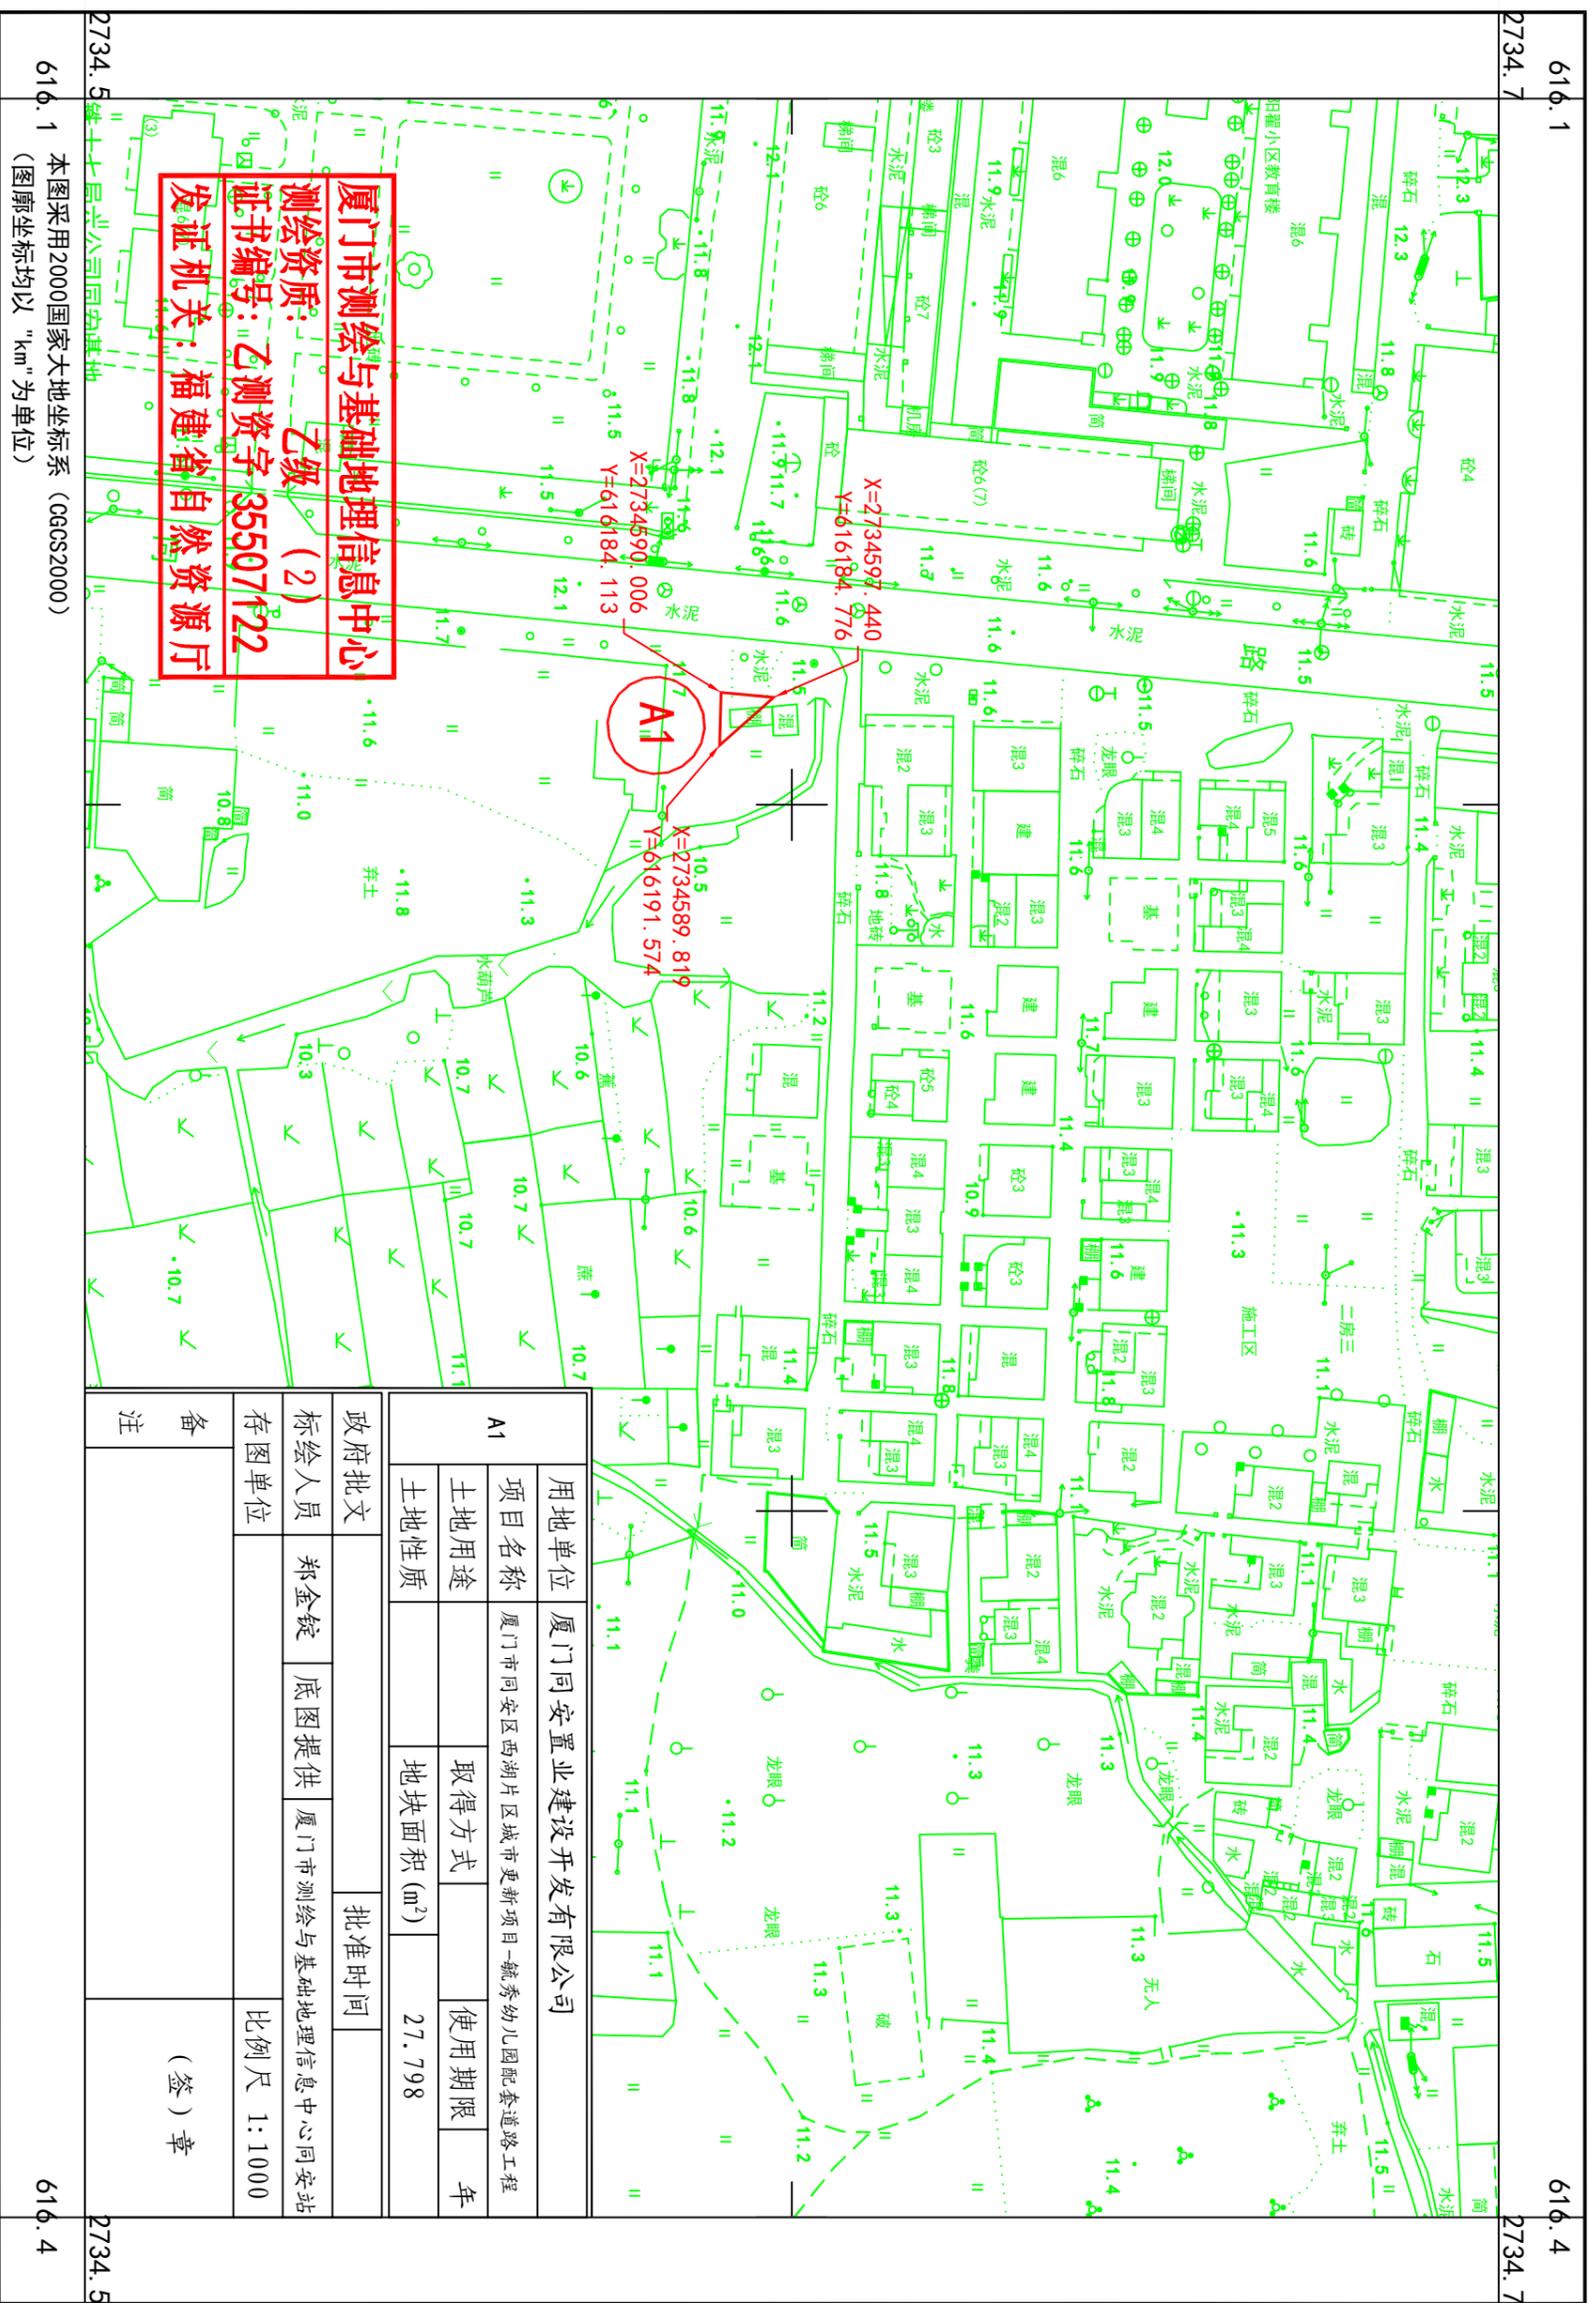

厦门市测绘与基础地理信息中心
 测绘资质：乙级 (2)
 证书编号：乙测资字 35507122
 发证机关：福建省自然资源厅

A1	用地单位	厦门同安置业建设开发有限公司			
	项目名称	厦门市同安区西湖片区城市更新项目-毓秀幼儿园配套道路工程			
土地用途	取得方式		使用年限	年	
	土地性质	地块面积 (m ²)	27.798		
政府批文			批准时间		
标绘人员	郑金锭	底图提供	厦门市测绘与基础地理信息中心同安站		
存图单位			比例尺	1:1000	
备注	(签) 章				

616.1 本图采用2000国家大地坐标系 (CGCS2000)
 (图廓坐标均以 "km" 为单位)

616.4