


厦门市勘测定界图

编号: 5010120251026

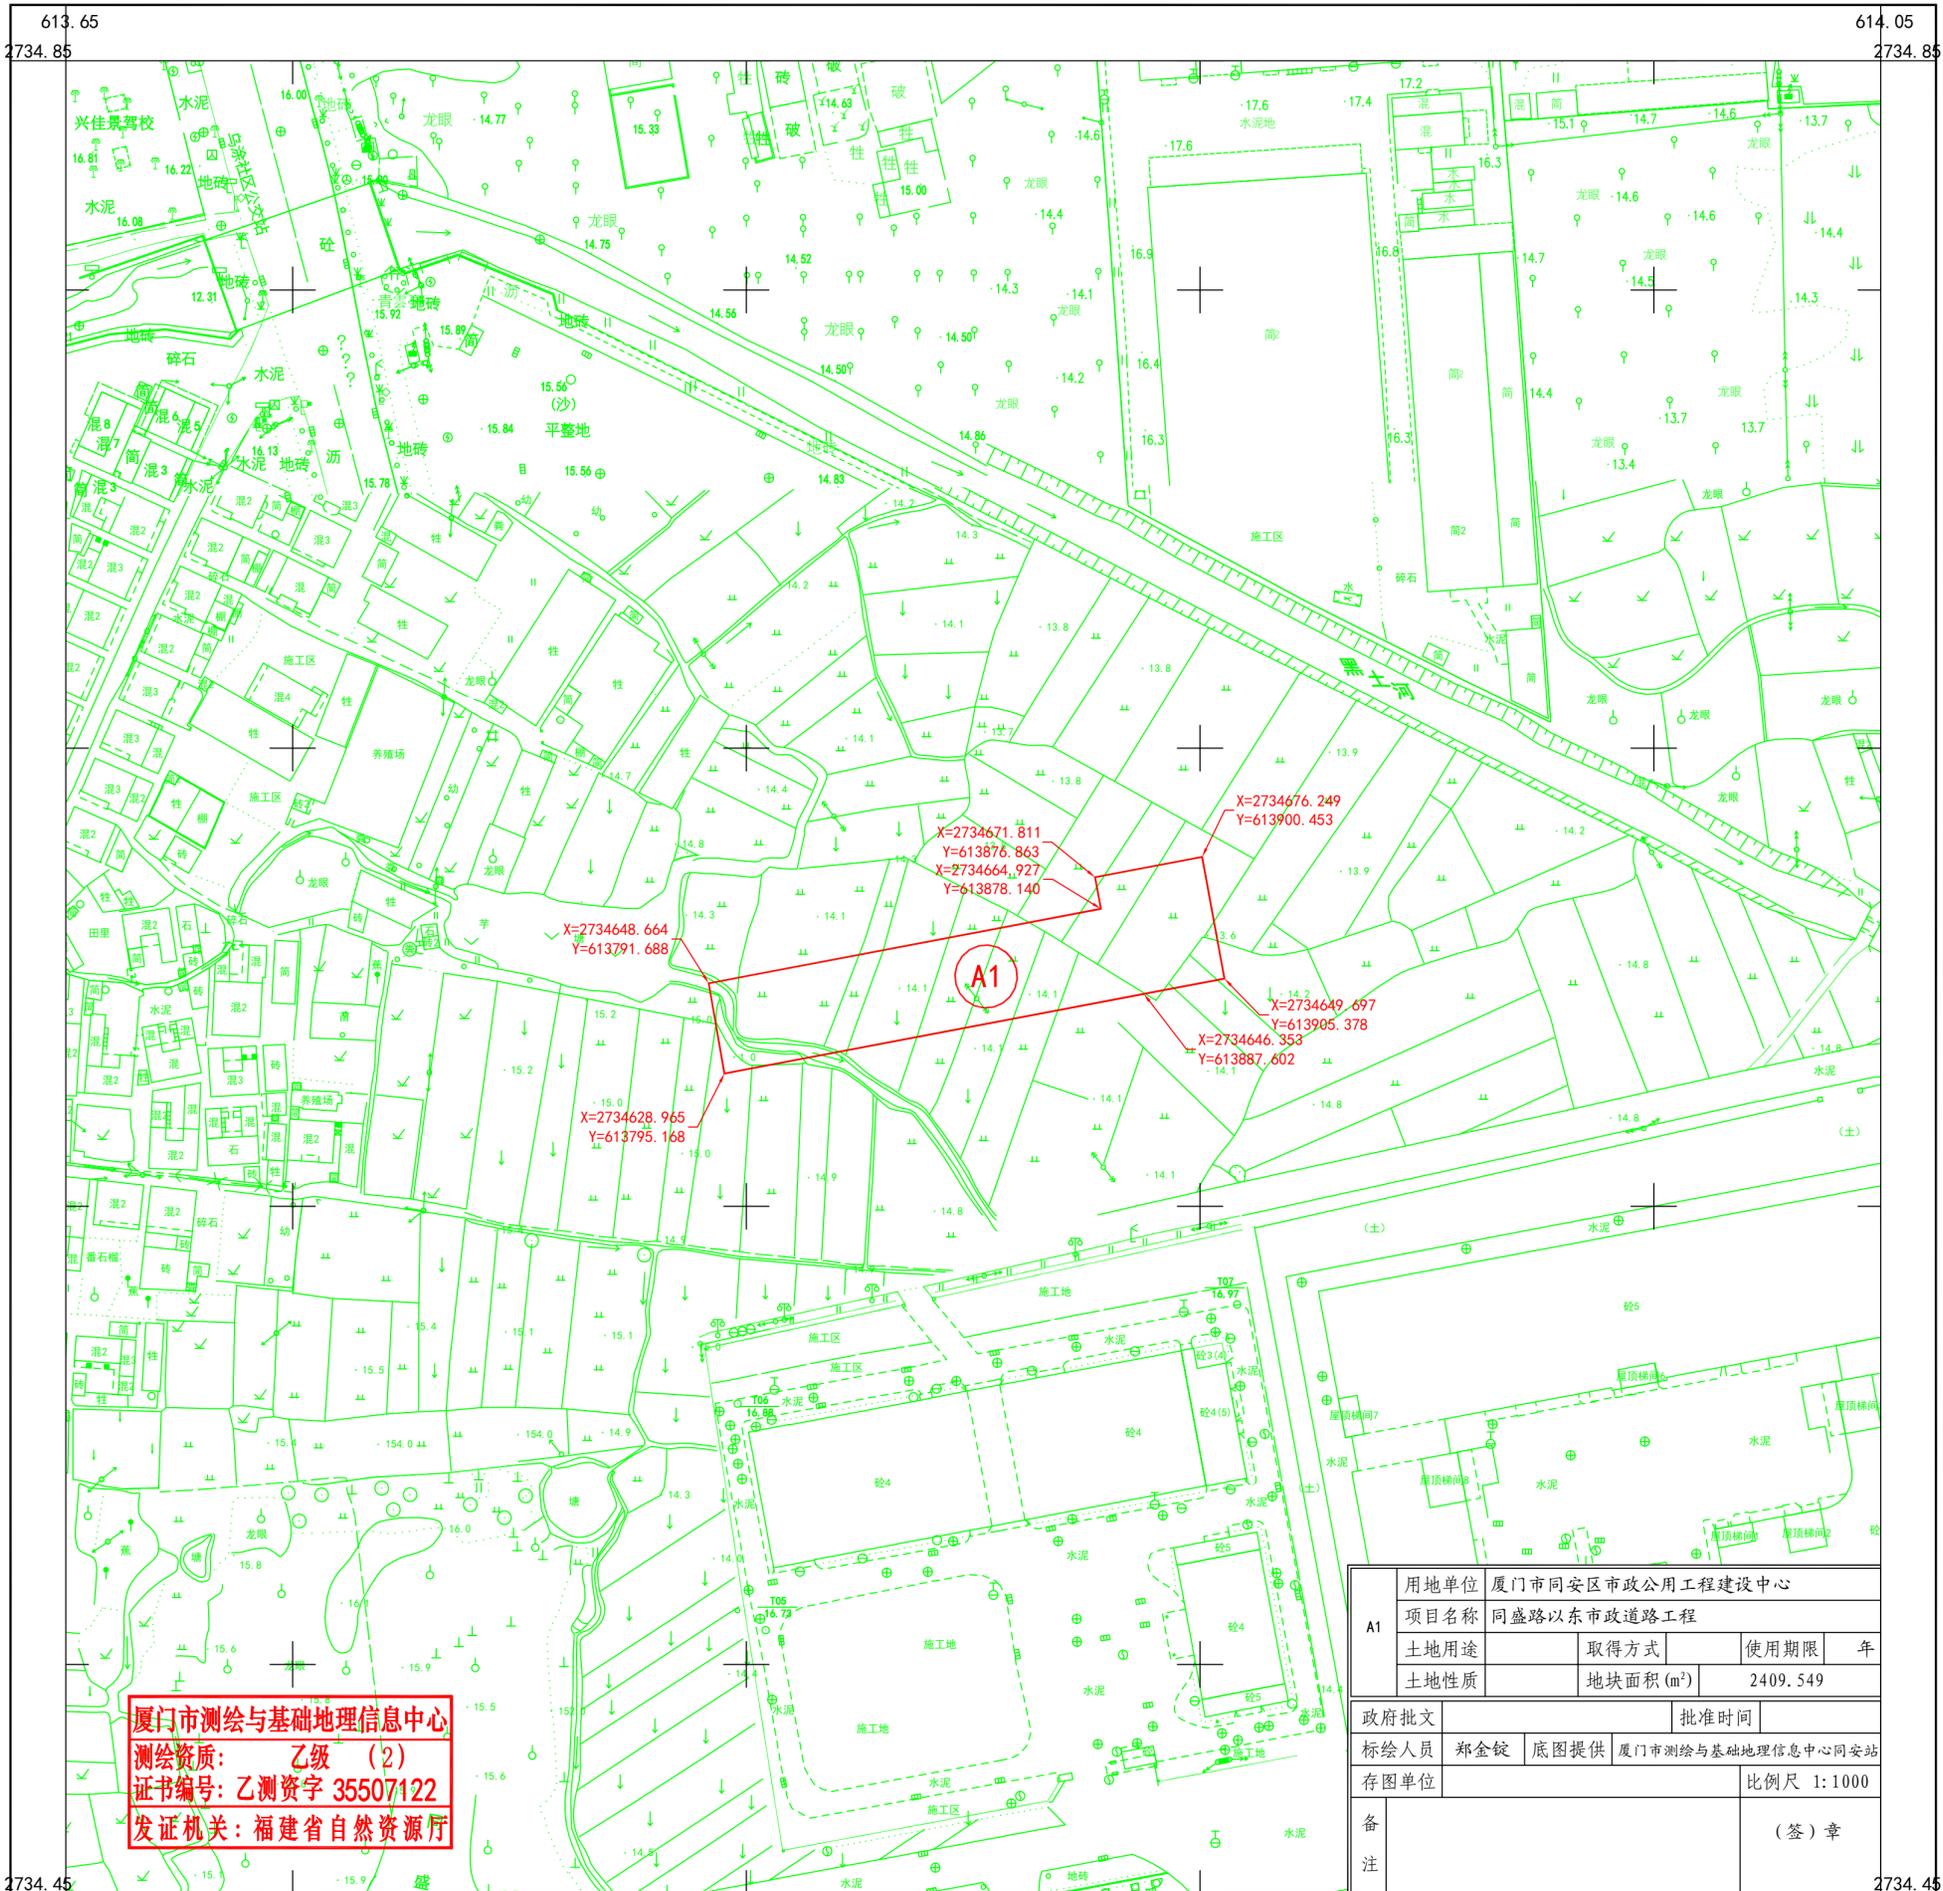

厦门市测绘与基础地理信息中心
 测绘资质: 乙级 (2)
 证书编号: 乙测资字 35507122
 发证机关: 福建省自然资源厅

A1	用地单位	厦门市同安区市政公用工程建设中心		
	项目名称	同盛路以东市政道路工程		
	土地用途	取得方式	使用期限	年
	土地性质	地块面积 (m ²)	2409.549	
政府批文				批准时间
标绘人员	郑金锭	底图提供	厦门市测绘与基础地理信息中心同安站	
存图单位				比例尺 1:1000
备注				(签)章

613.65 本图采用2000国家大地坐标系 (CGCS2000)
 (图廓坐标均以 "km" 为单位)

614.05