


# 厦门市勘测定界图

编号: 6010120250768

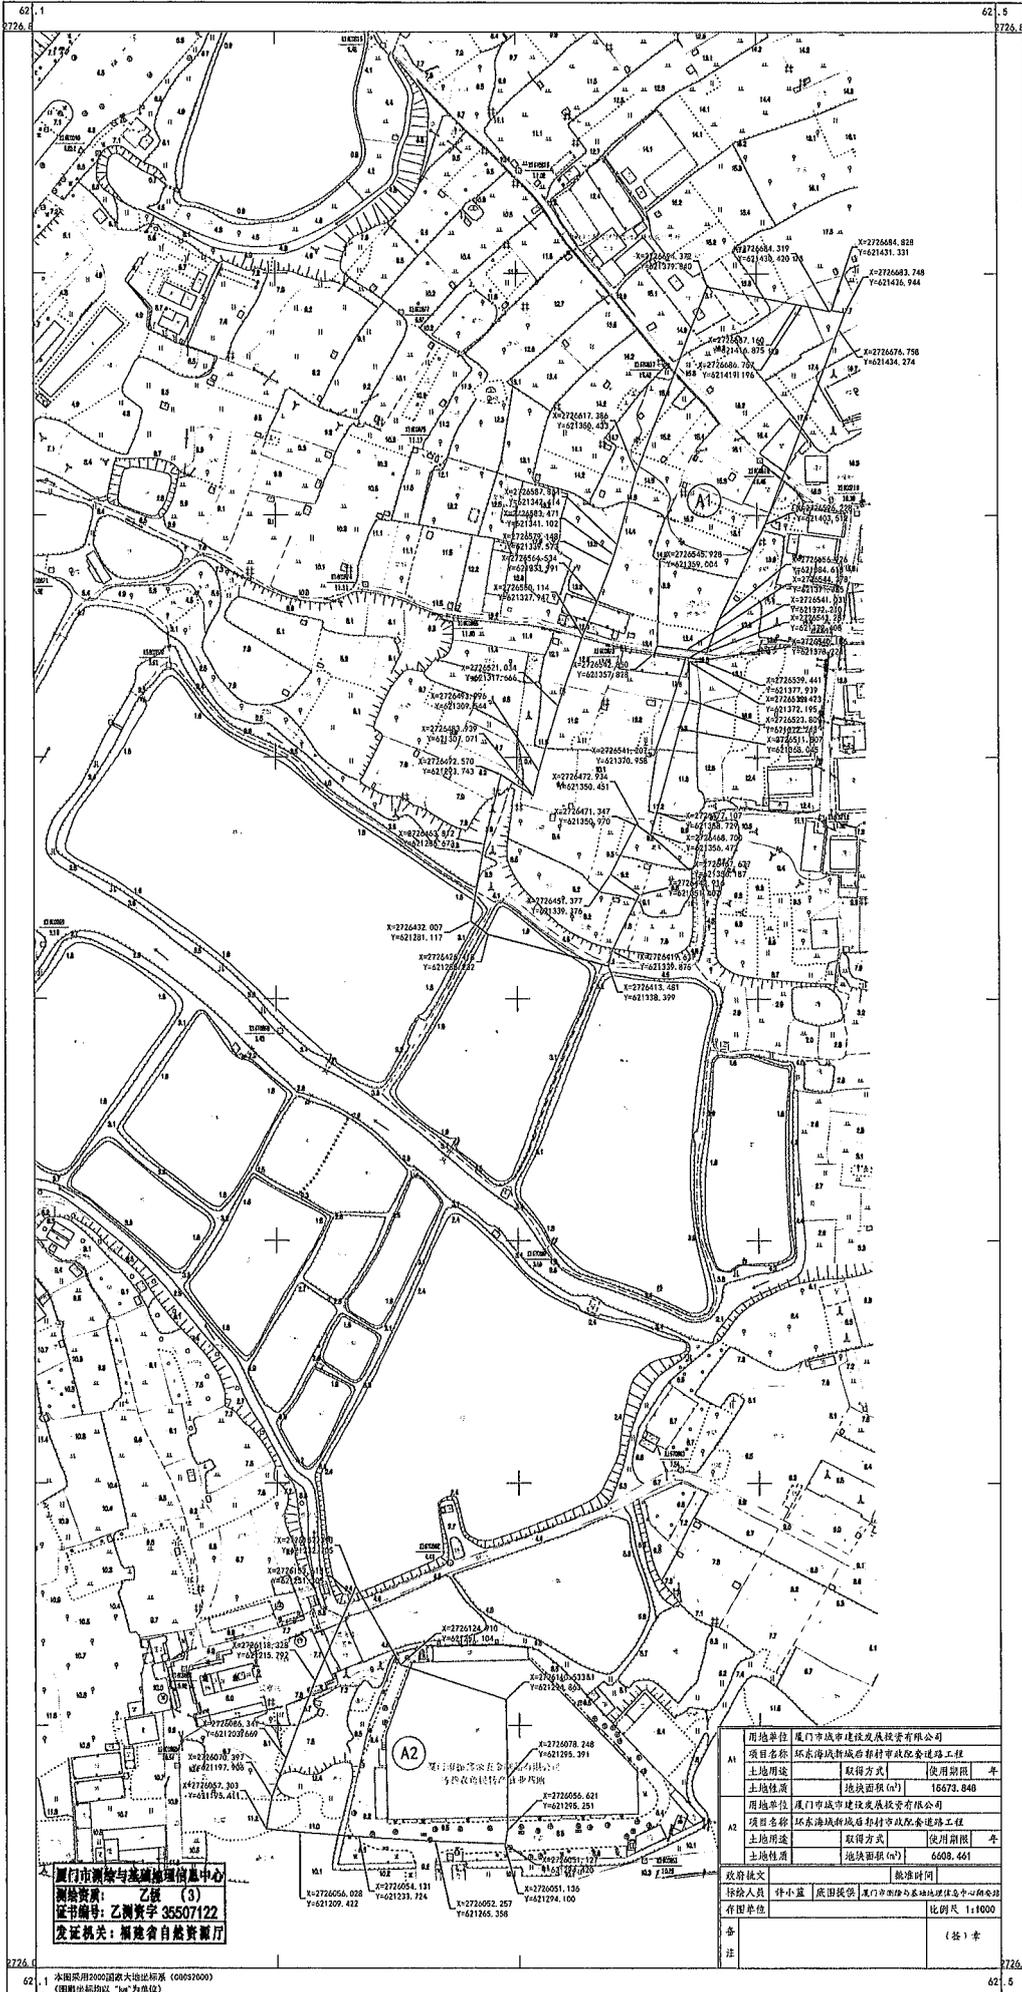

厦门市测绘与地理信息中心  
 测绘资质: 乙级 (3)  
 证书编号: 乙测资字 35507122  
 发证机关: 福建省自然资源厅

用地单位	厦门市城市建设发展投资有限公司	
A1 项目名称	环东海域新城后港村市政配套道路工程	
土地用途	取得方式	使用期限
土地性质	地块面积 (m <sup>2</sup> )	16673.849
A2 用地单位	厦门市城市建设发展投资有限公司	
A2 项目名称	环东海域新城后港村市政配套道路工程	
土地用途	取得方式	使用期限
土地性质	地块面积 (m <sup>2</sup> )	6609.461
政府批文	批准时间	
经办人员	件小蓝	张田张俊
存图单位	厦门市测绘与地理信息中心测绘所	
备注	比例尺 1:1000	
	(注) 卷	