
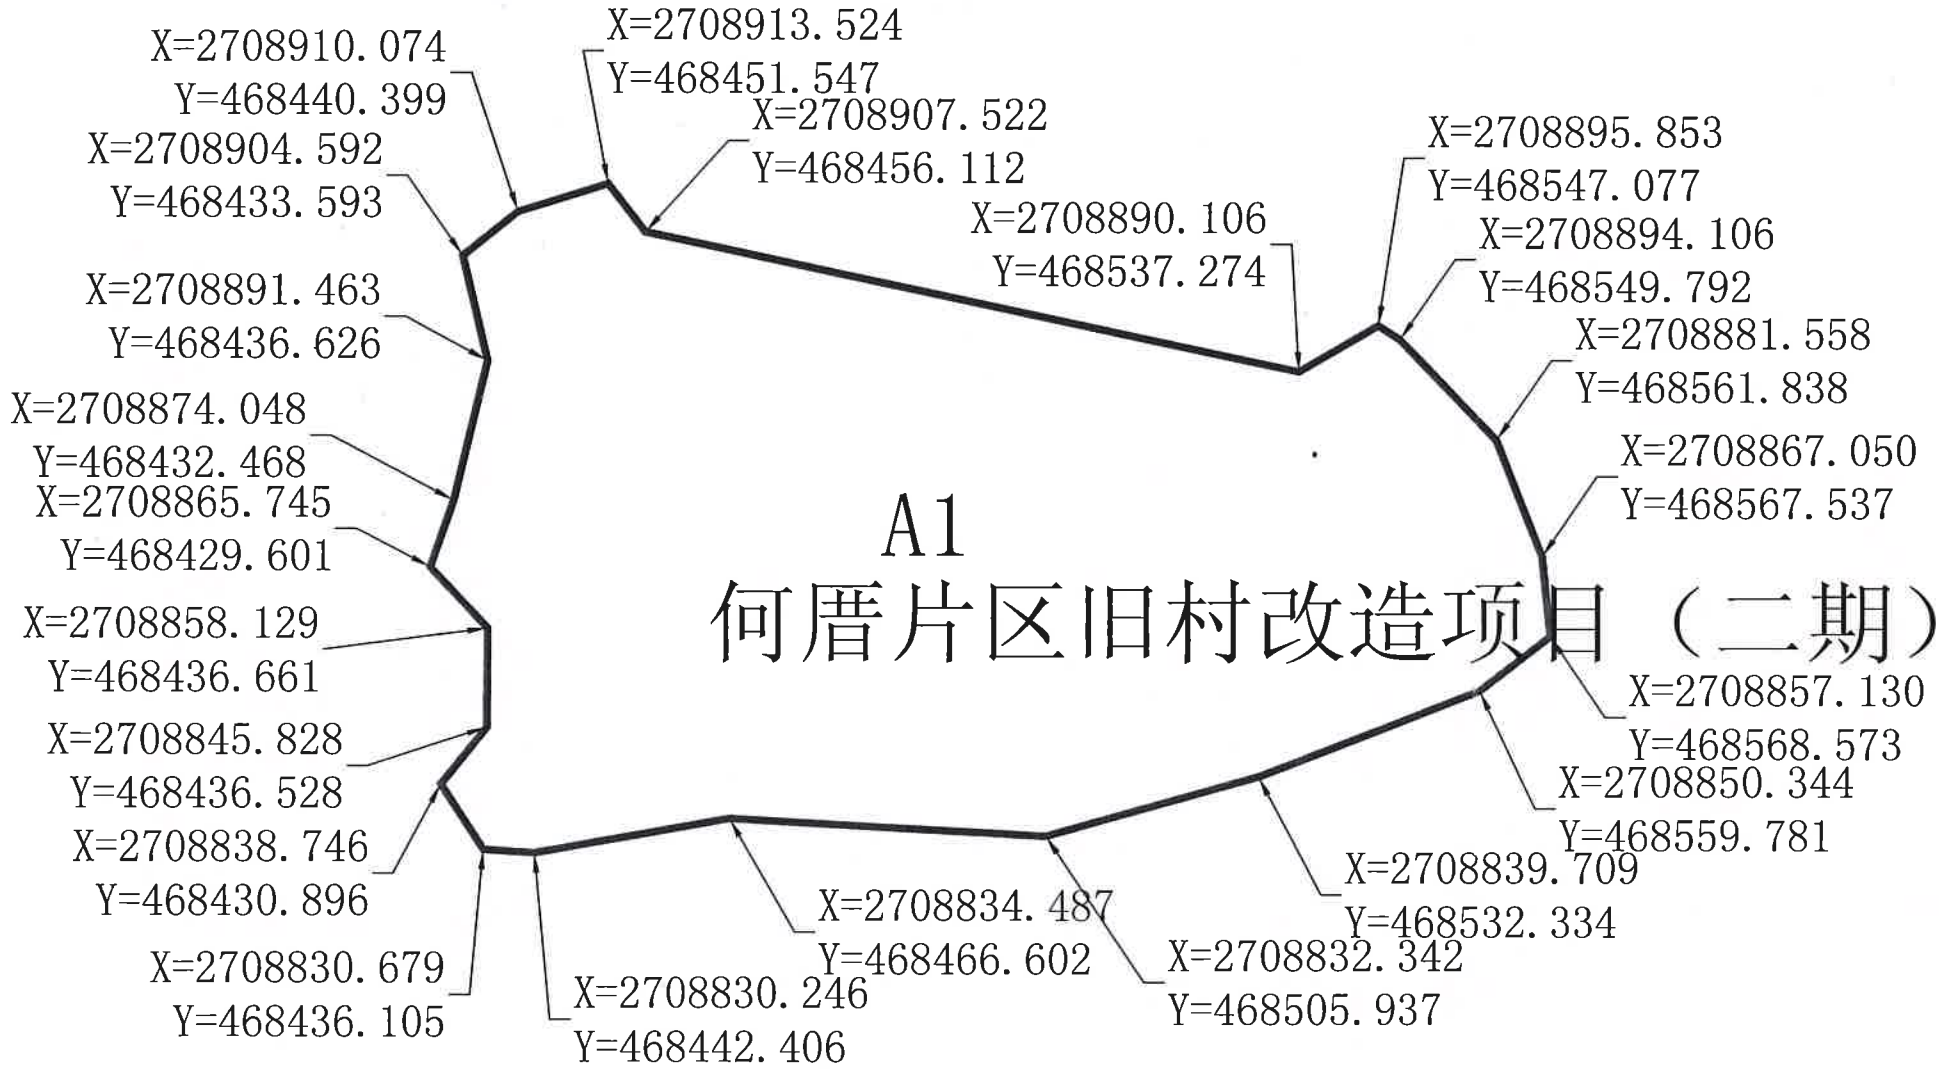


何厝片区旧村改造项目（二期）

项目位置示意图

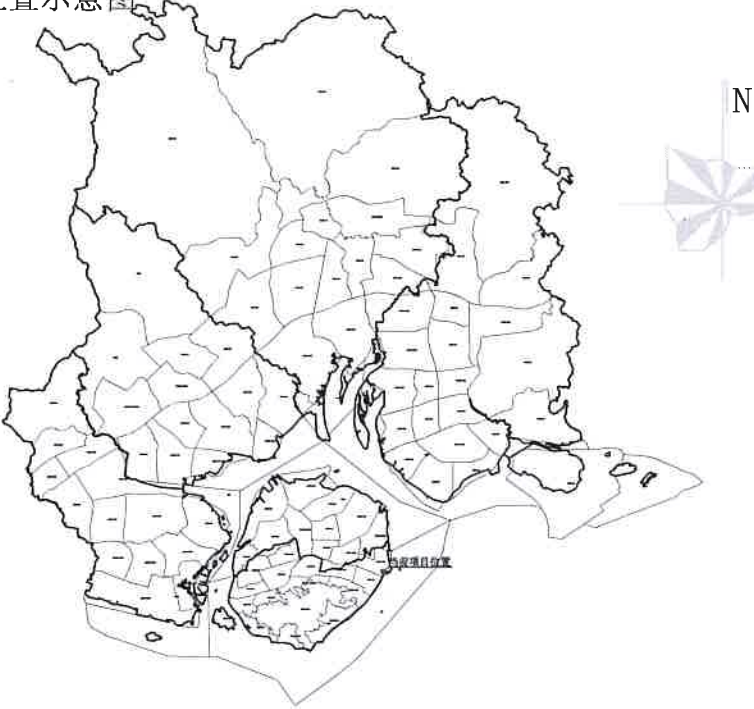

蓝线示意图

选址意见函

流程号:H2018D0048

项目名称:何厝片区旧村改造项目（二期）

建设单位:厦门市土地发展中心

总面积(平方米):8141.937


其中
建设用地面积(平方米): 8141.937 A1:8141.937

道路面积(平方米):

绿化面积(平方米):

地下用地面积(平方米):

其他用地面积(平方米):

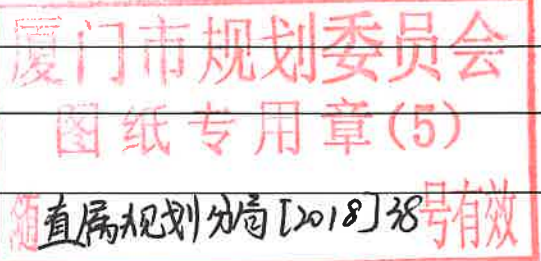

厦门市规划委员会
2018年 8月 16日