



五秀二路北段市政配套道路工程

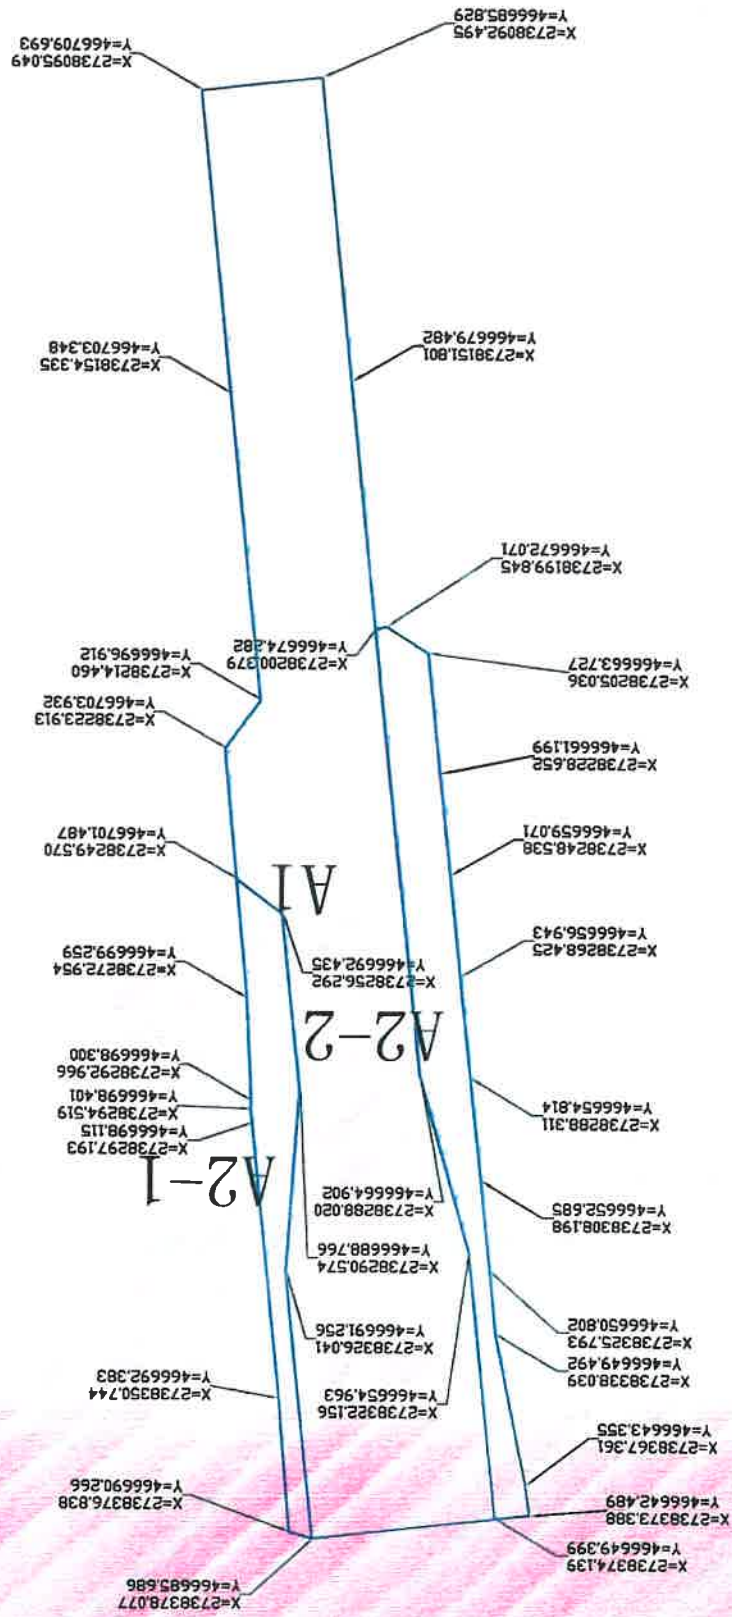

厦门市自然资源和规划局
350200202200021

五秀二路北段市政配套道路工程

项目位置示意图

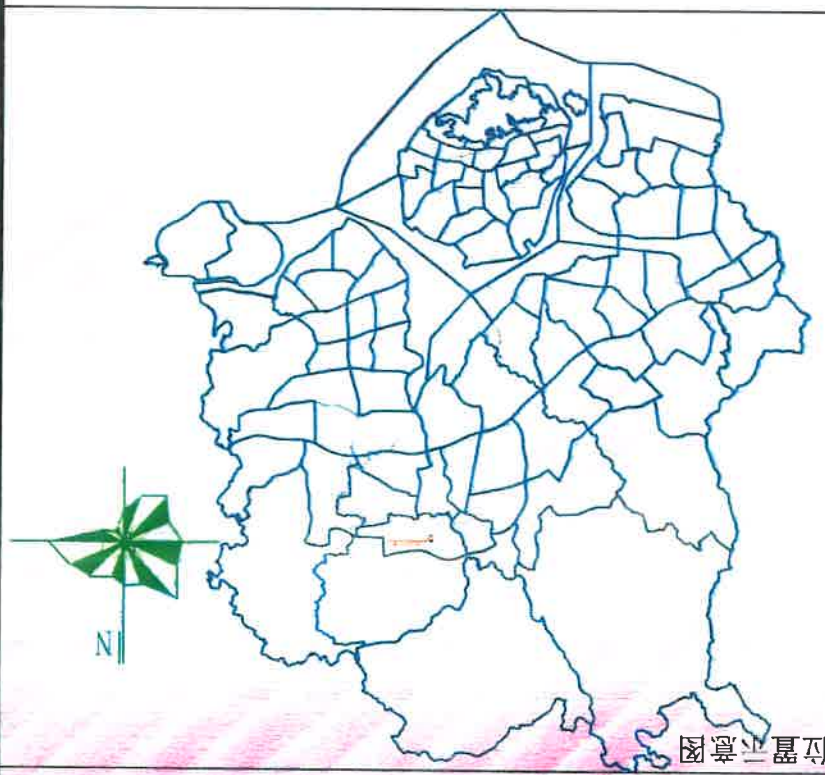

蓝线示意图

建设项目用地预审与选址意见书核发 流程号: TX2022D0018

项目名称: 五秀二路北段市政配套道路工程

建设单位: 厦门市同安区市政公用工程建设中心

基于XM92的总面积(平方米): 10102.021

建设用地面积(平方米): 7963.243 A1: 7963.243

道路面积(平方米): 2138.778 A2-1: 778.256 A2-2: 1360.522

绿化面积(平方米):

地下用地面积(平方米):

其他用地面积(平方米):

厦门市自然资源和规划局
年 月 日