



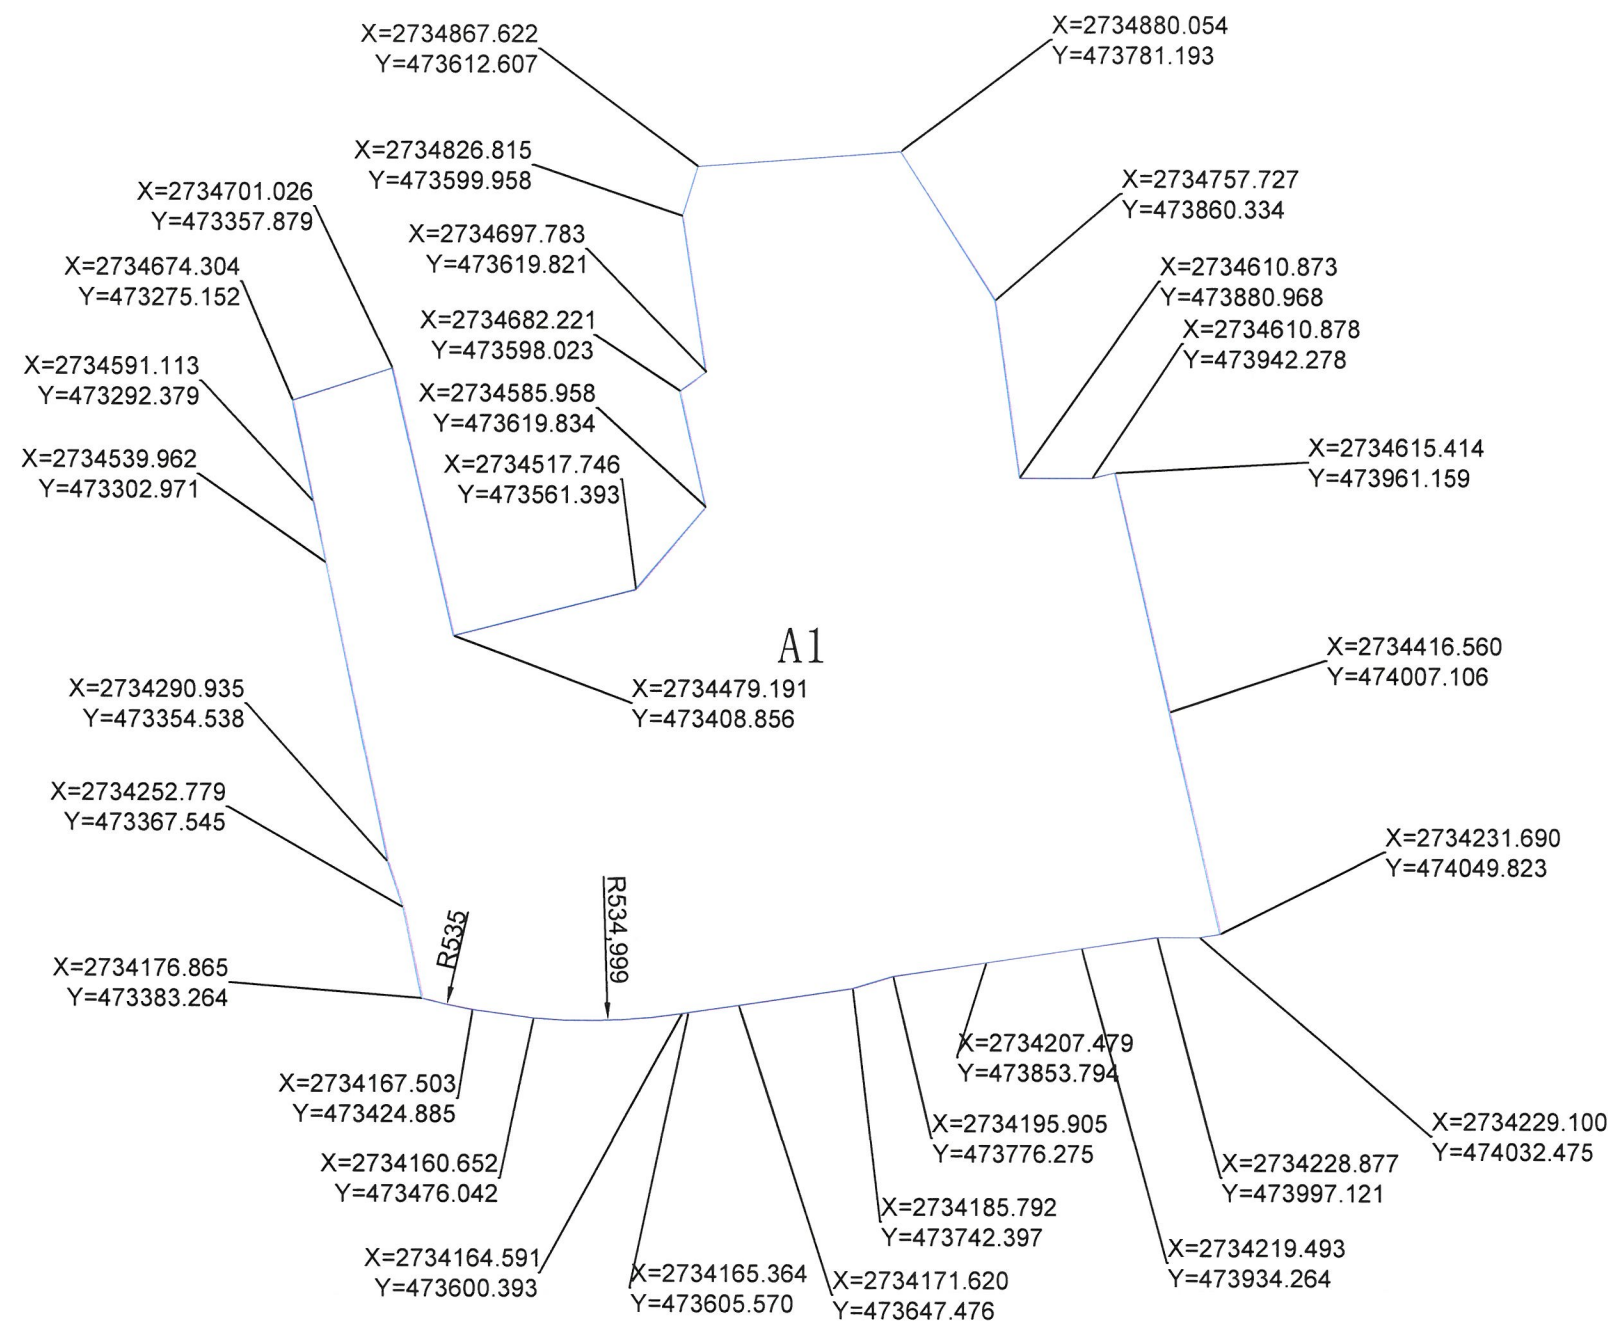

同翔高新城E片区工业招拍挂五号地块

同翔高新城E片区工业招拍挂五号地块

项目位置示意图

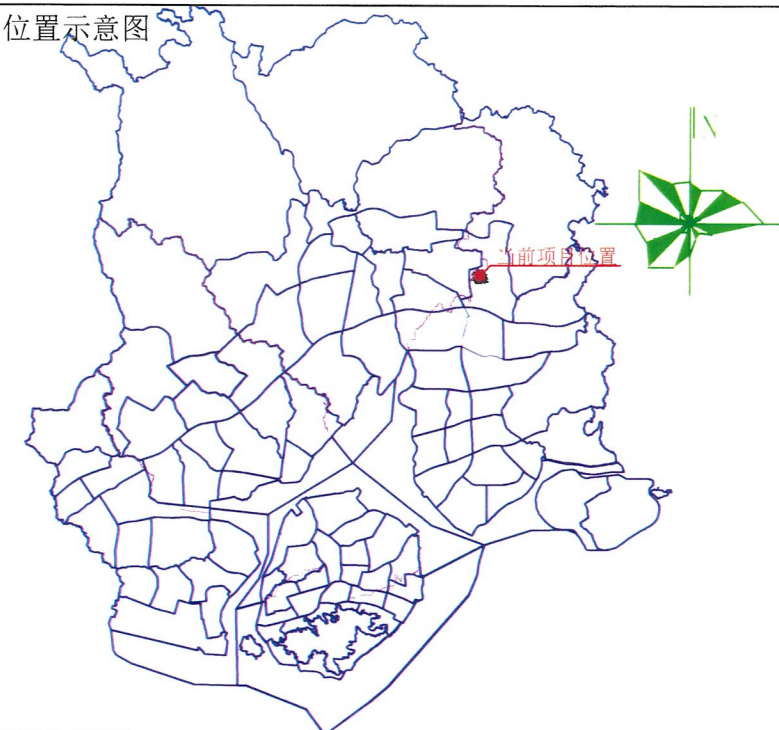

蓝线示意图

规划意见函

流程号: AGH2023D0006

项目名称: 同翔高新城E片区工业招拍挂五号地块

建设单位: 厦门市土地发展中心

基于XM92的总面积(平方米): 333832.570

其中 建设用地面积(平方米): 333832.570 A1: 333832.570

道路面积(平方米):

绿化面积(平方米):

地下用地面积(平方米):

其他用地面积(平方米):

厦门市自然资源和规划局翔安分局

2023年2月9日