


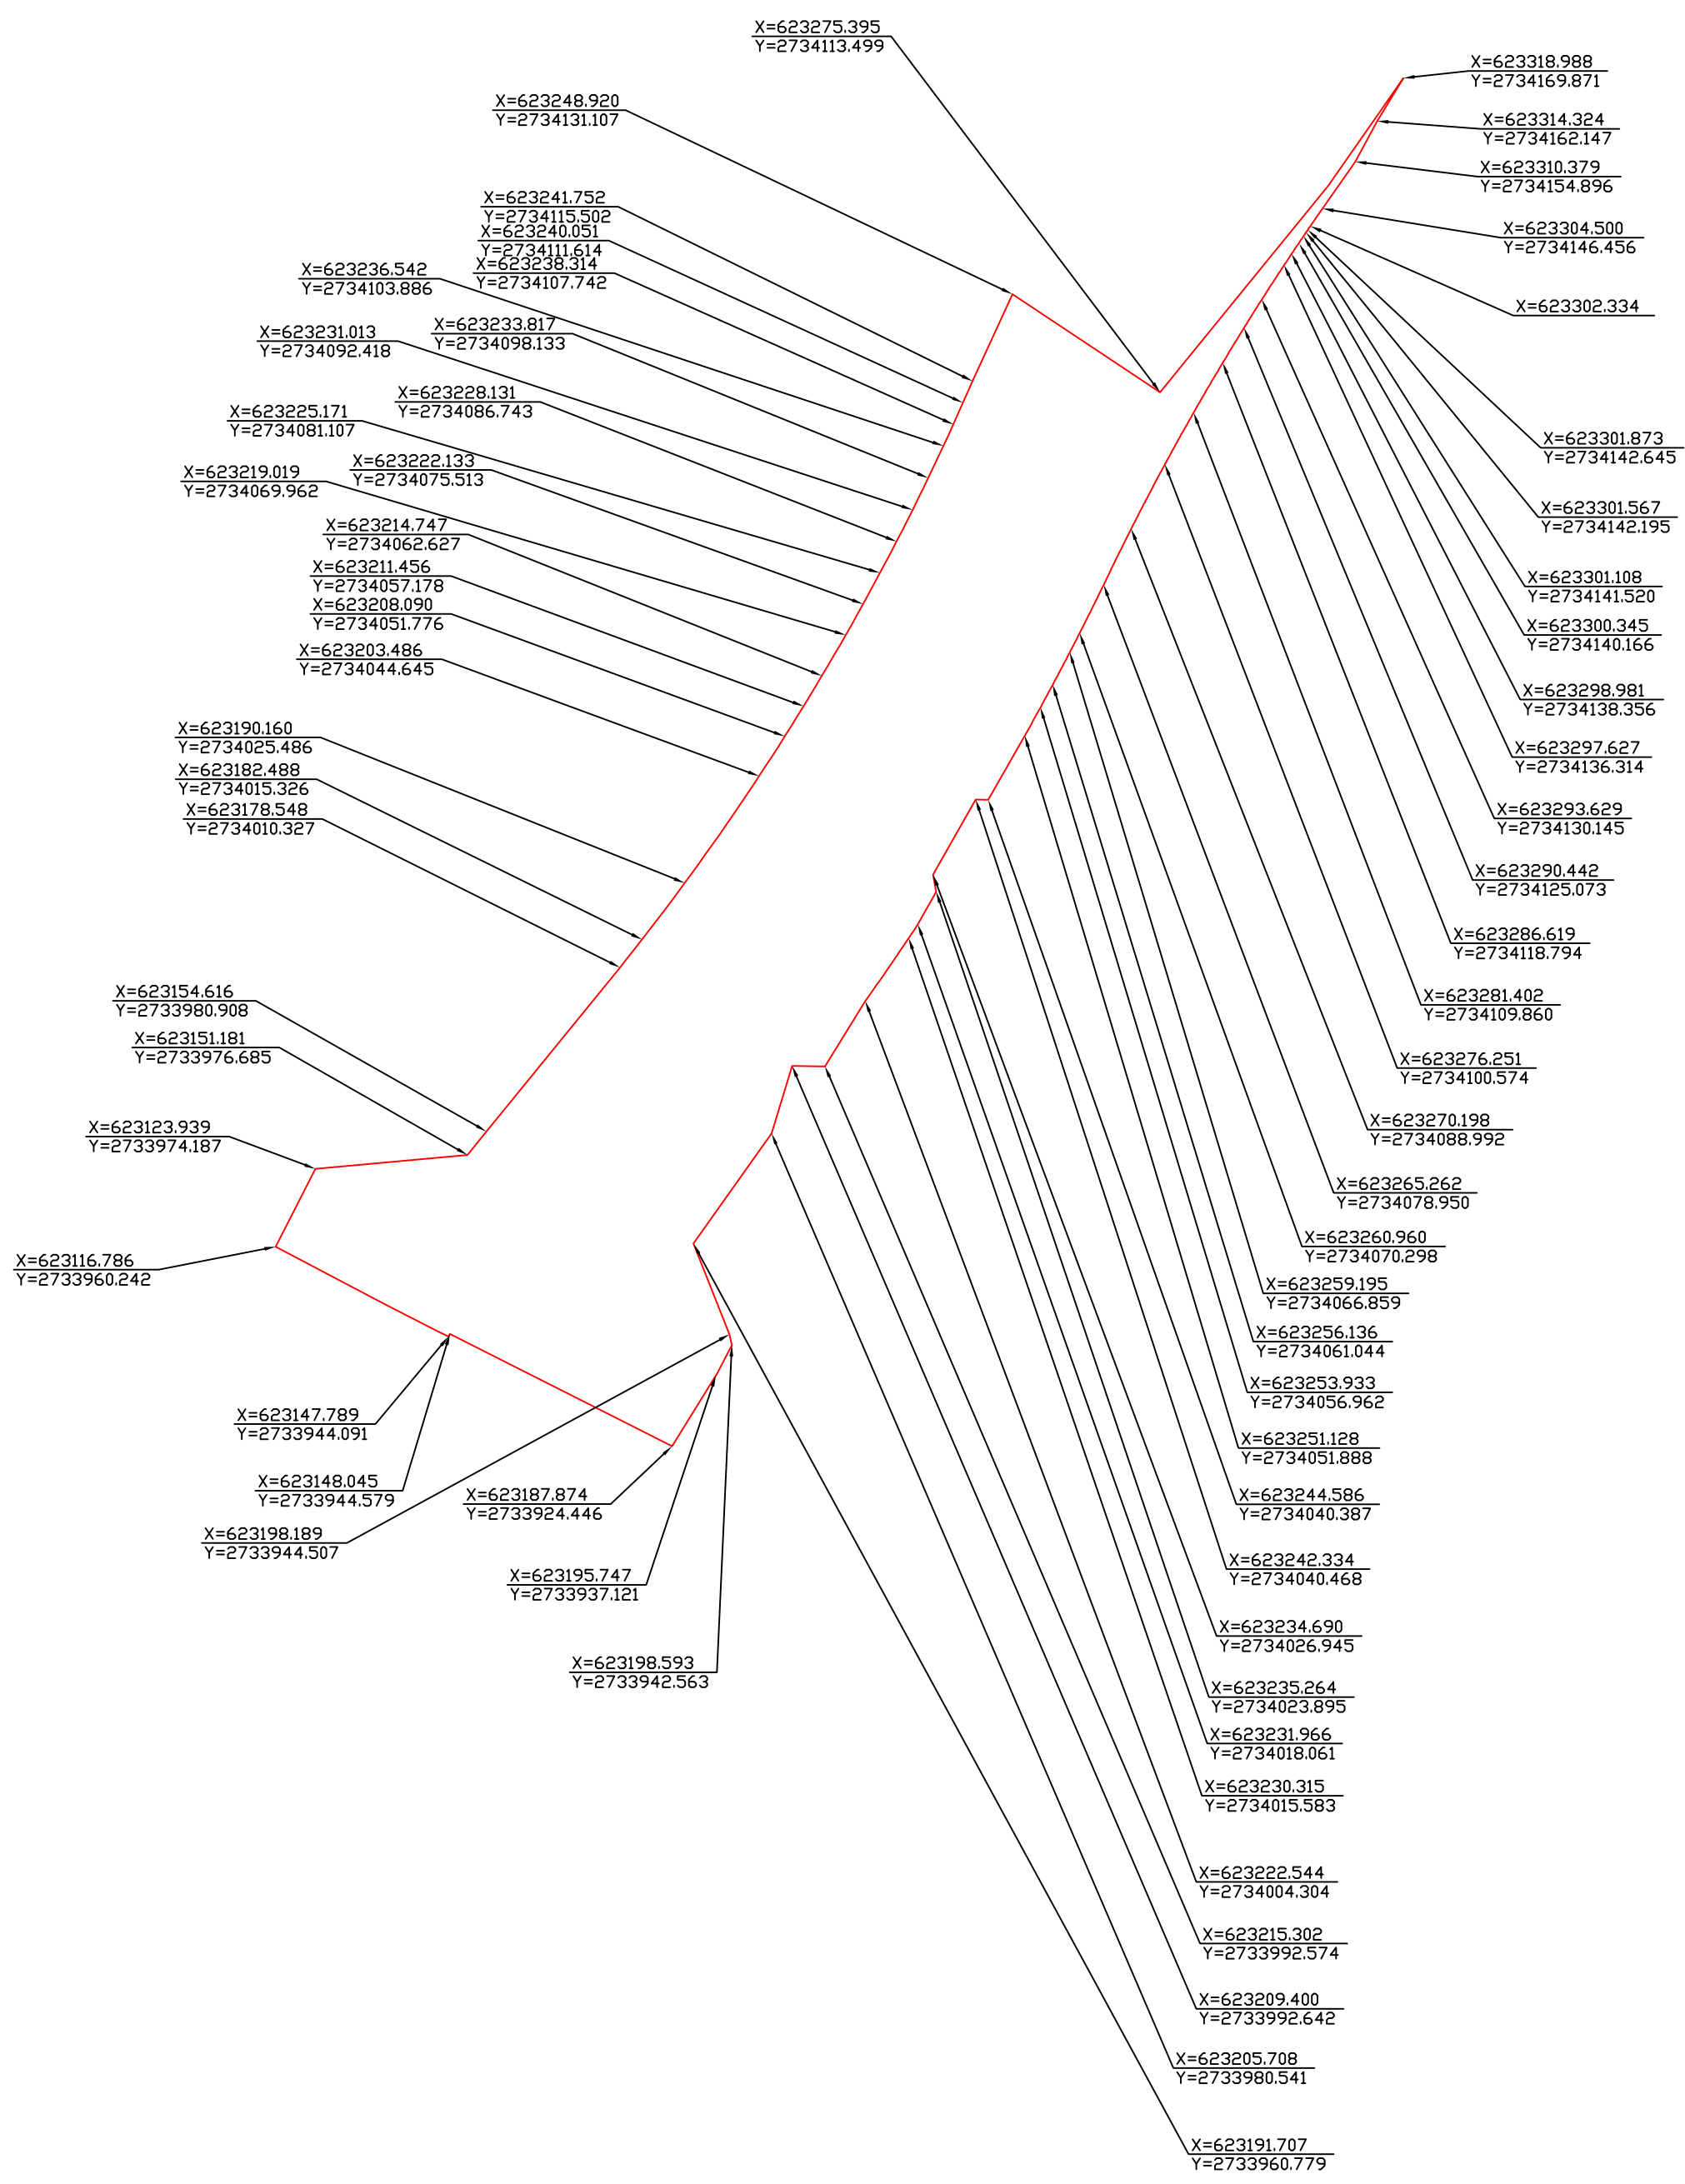

项目名称：同翔高新城产业公共服务配套建设项目-洪塘东路（翔安大道-洪塘路段）工程

用地范围面积：9305平方米