


厦门市勘测定界图

编号: 5010120250415

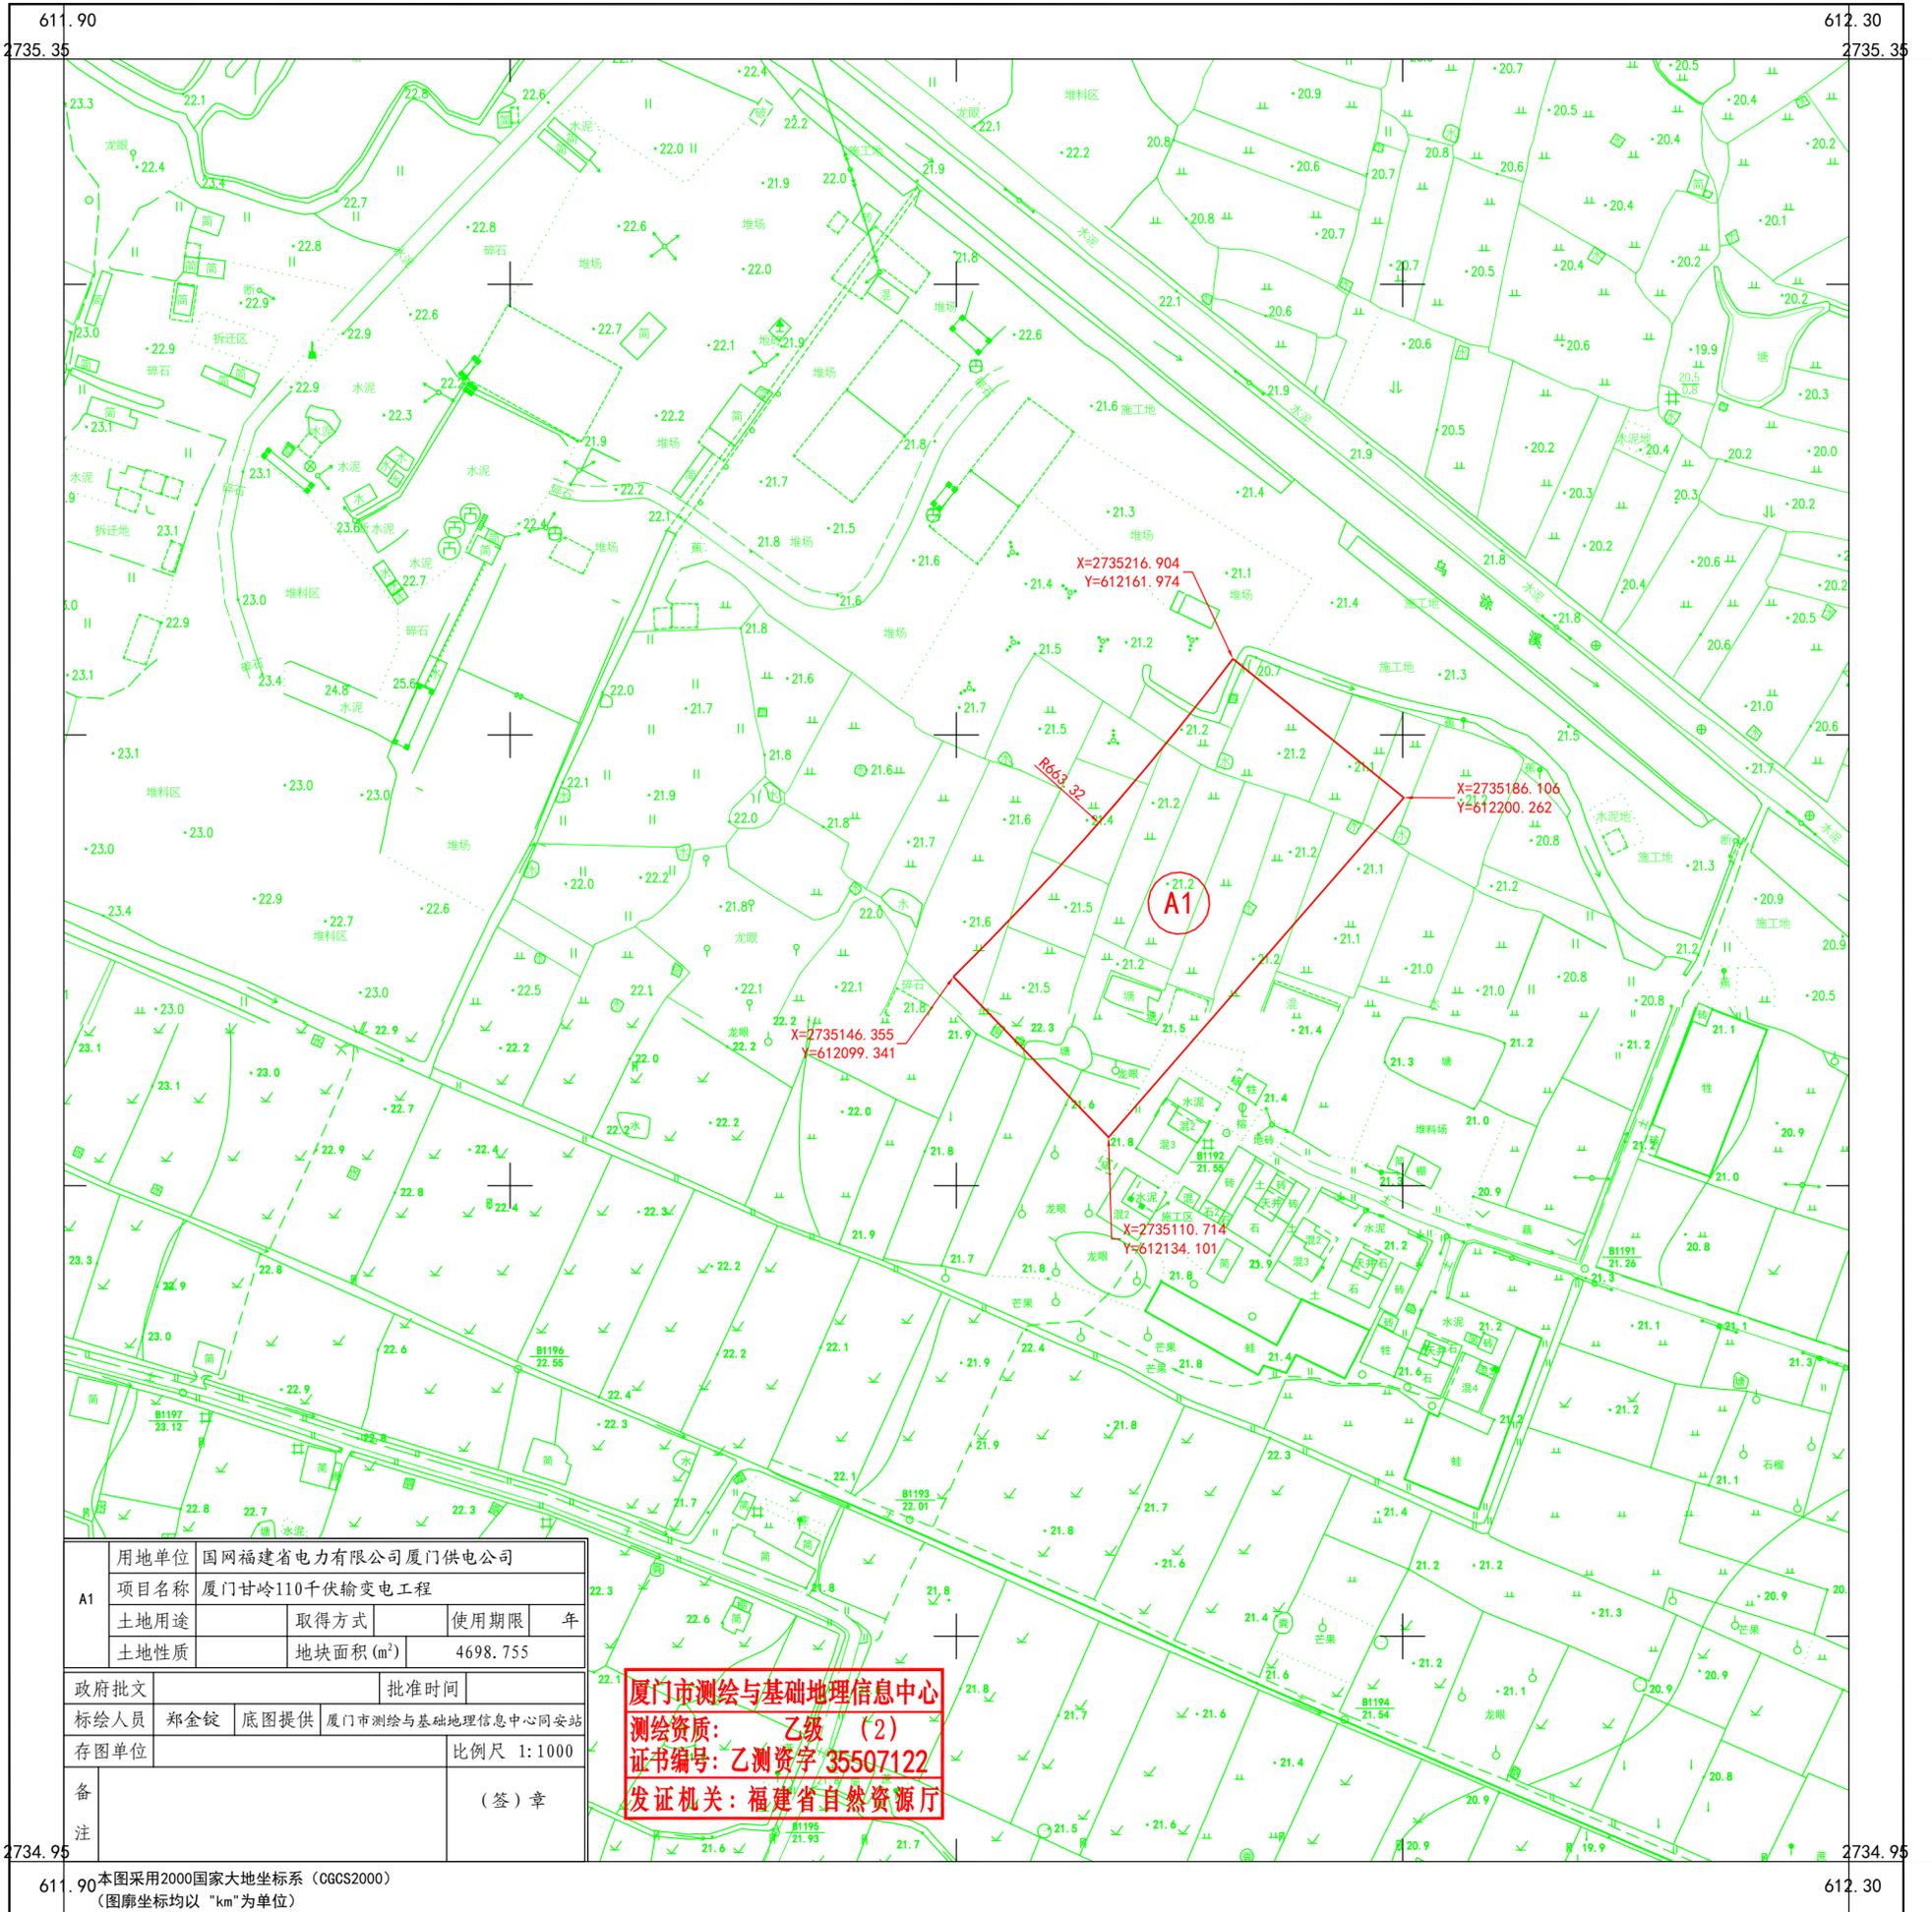

A1	用地单位	国网福建省电力有限公司厦门供电公司		
	项目名称	厦门甘岭110千伏输电工程		
	土地用途	取得方式	使用期限	年
	土地性质	地块面积 (m ²)	4698.755	
	政府批文	批准时间		
	标绘人员	底图提供	厦门市测绘与基础地理信息中心网站	
	存图单位	比例尺 1:1000		
备注	(签)章			

厦门市测绘与基础地理信息中心
 测绘资质: 乙级 (2)
 证书编号: 乙测资字 35507122
 发证机关: 福建省自然资源厅

611.90 本图采用2000国家大地坐标系 (CGCS2000)
 (图廓坐标均以 "km" 为单位)

612.30