

贵州省建设工程设计出图专用章
宏骏勘察设计院有限公司
资质等级范围：商榷行业（岩土工程工程）专业乙级；房屋建筑工程设计专业乙级；环境工程（环境影响评价）工程、水污染防治工程、大气污染防治工程）专业乙级；农林行业（农业综合开发生态工程）专业乙级；市政行业乙级；水利行业乙级；电力行业（新能源发电、变电工程、配电工程）专业乙级；公路行业（公路）专业丙级；建筑行业（建筑工程）专业乙级。
资质证书编号：A352012408有效期至：2026年08月13日


中华人民共和国一级注册建筑师

姓名：王 鹏

注册号：5201240-006



有效期至：2025年7月



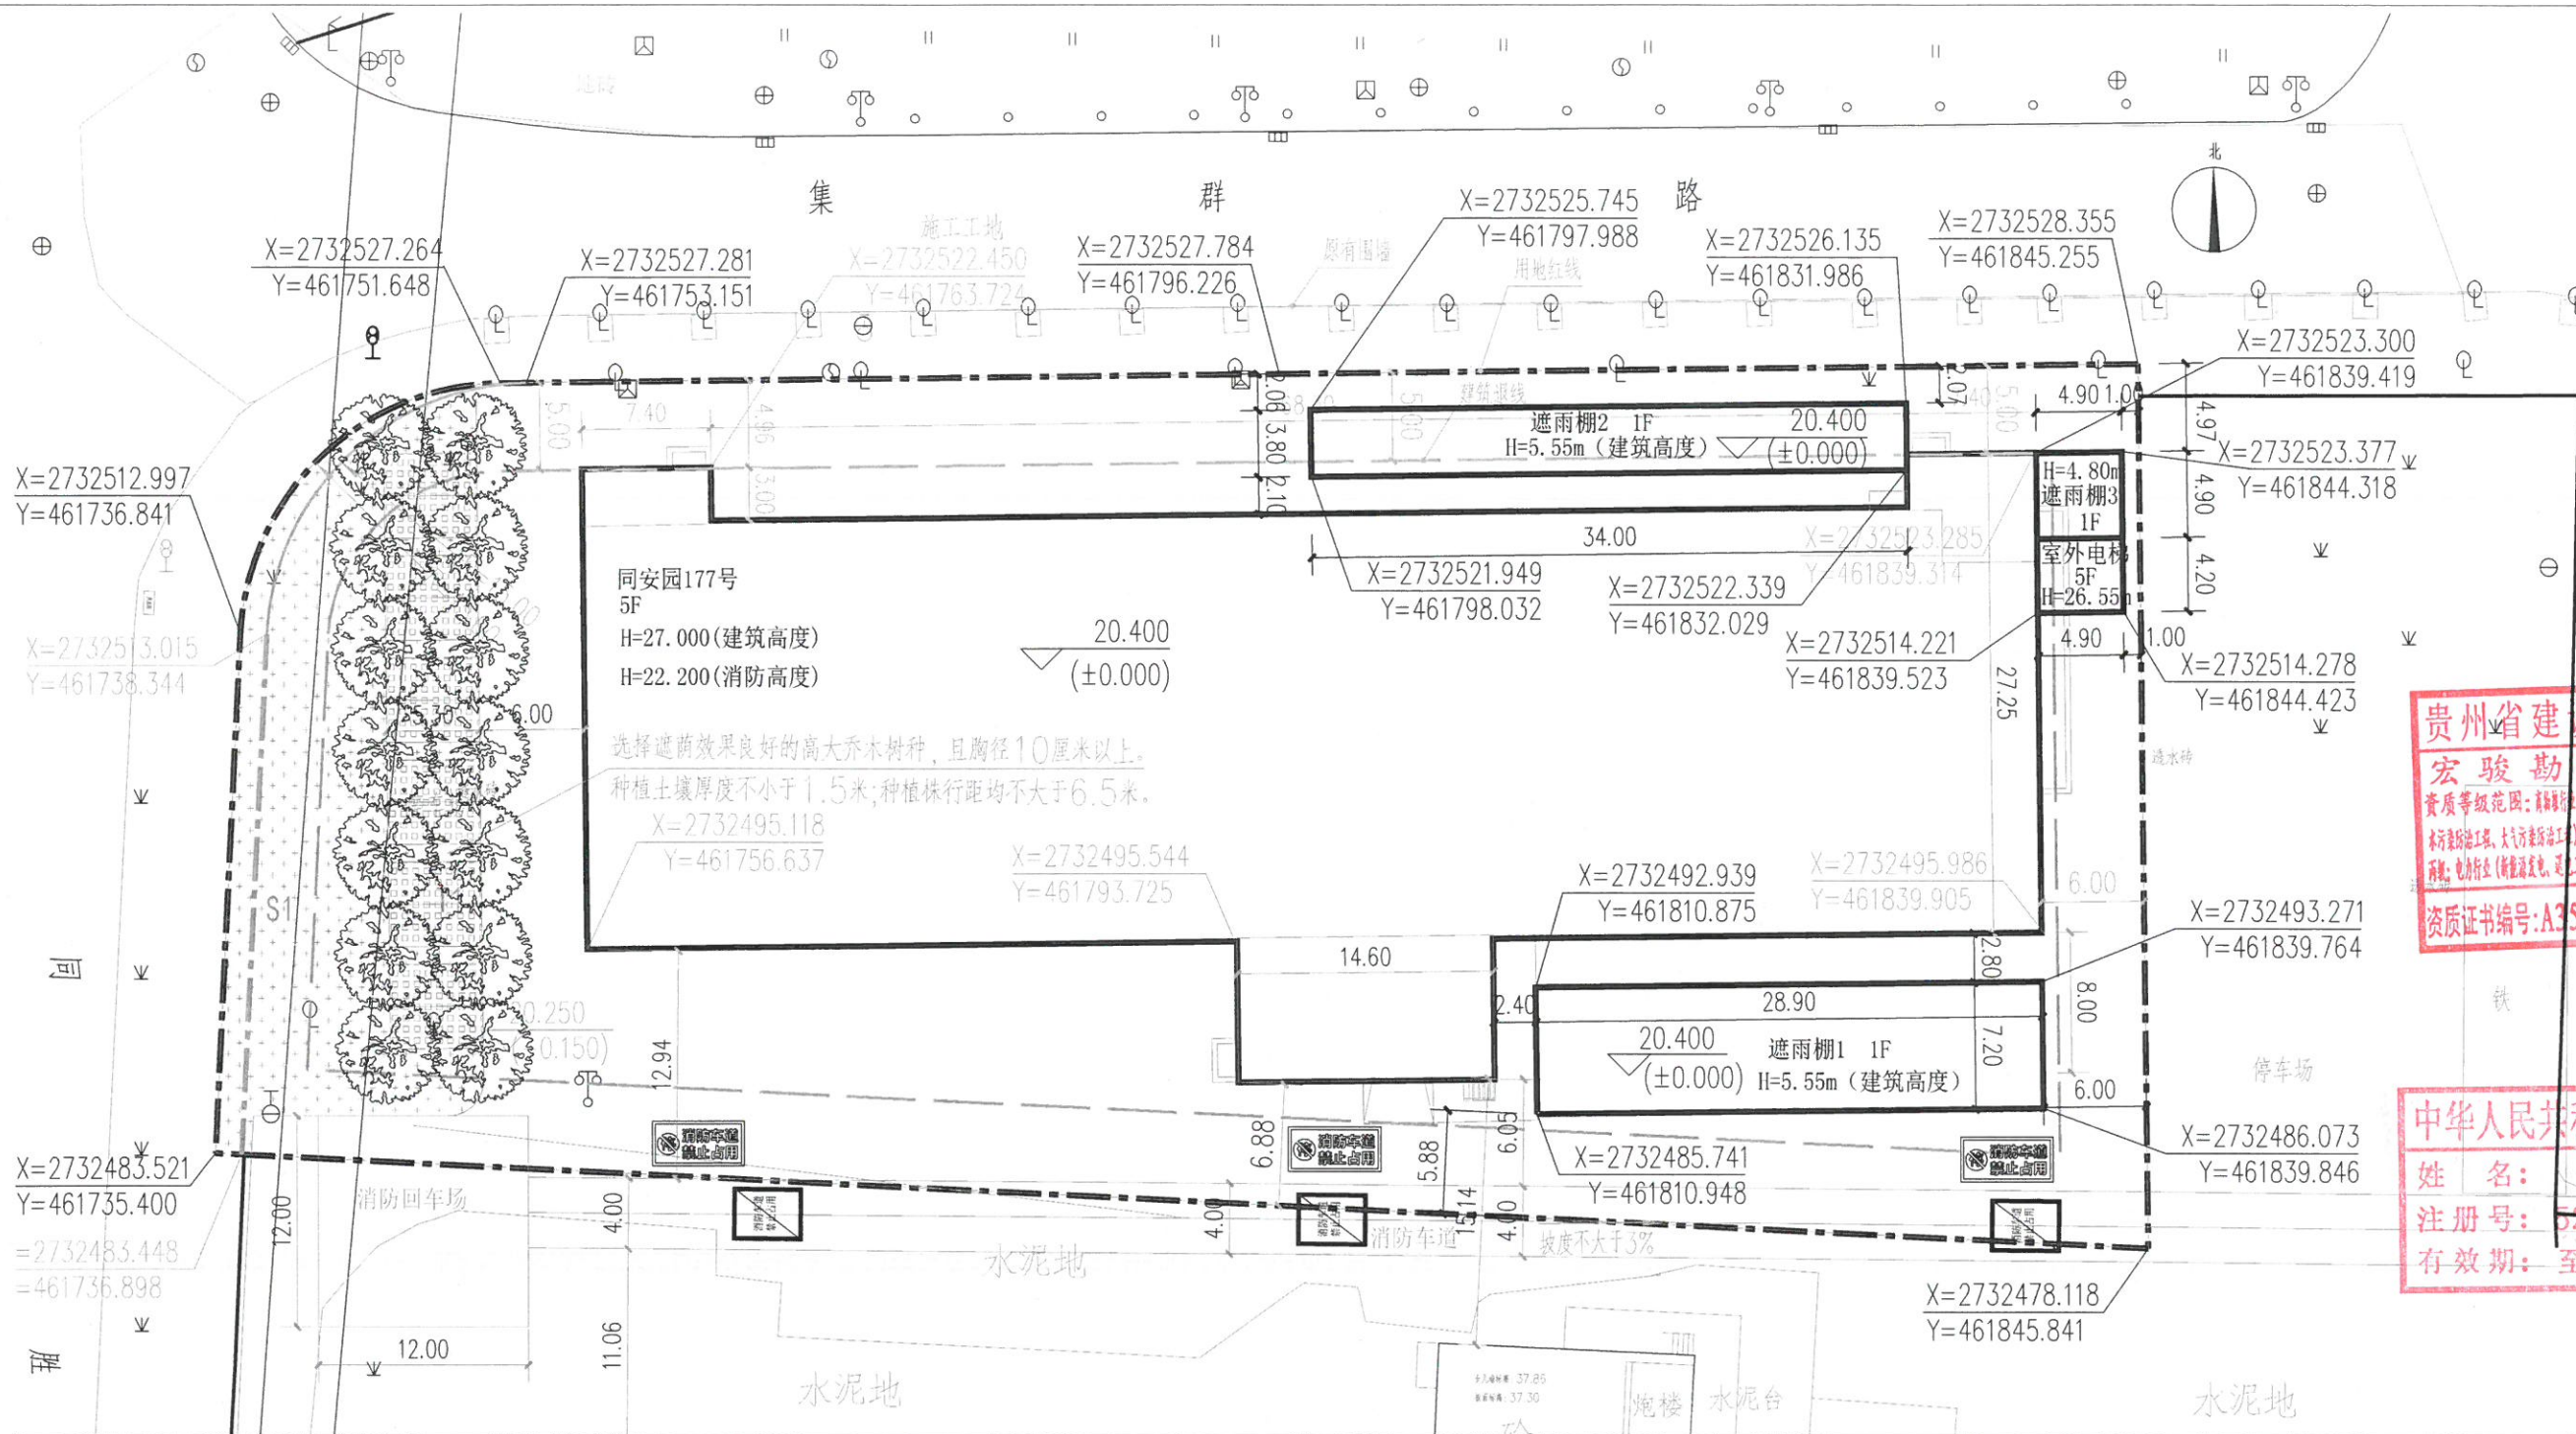


建筑物一览表					
编号	名称	占地面积 m ²	总建筑面积 m ²	建筑高度 m	备注
1	遮雨棚1	208.08	208.08	5.55	
2	遮雨棚2	129.20	129.20	5.55	
3	遮雨棚3	19.60	19.60	4.80	
4	室外电梯	16.80	140.70	26.55	
5	小计	373.68	497.58		


总平面图 1:500

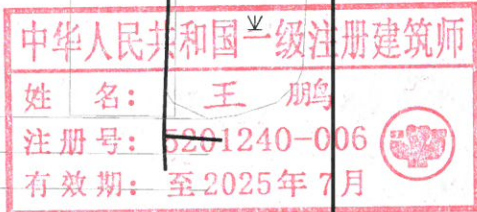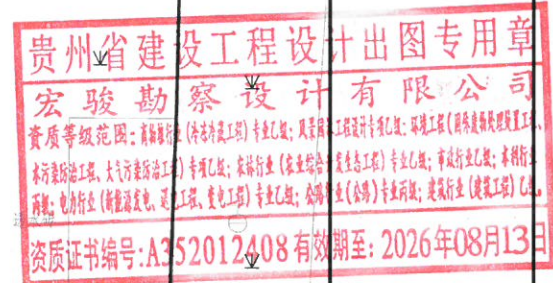


备注: ---	
项目编码: --- 项目名称: ---	
审定: 陈星 审核: 王朋 项目负责人: 王朋 专业负责: 王朋 校对: 王朋 设计: 王朋 建设单位: 厦门和声工贸有限公司	
工程名称: 厦门和声工贸有限公司 遮雨棚及室外电梯项目	
子项名称: ---	
图名: 总平面图	
设计号: ---	
图号: 2-01 版本: 1	
图例: 建筑日期: 2024.05	

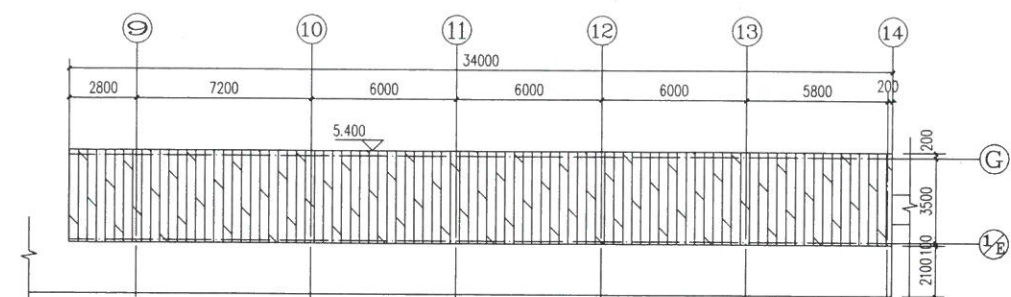


遮雨棚2屋面层平面图 1:150

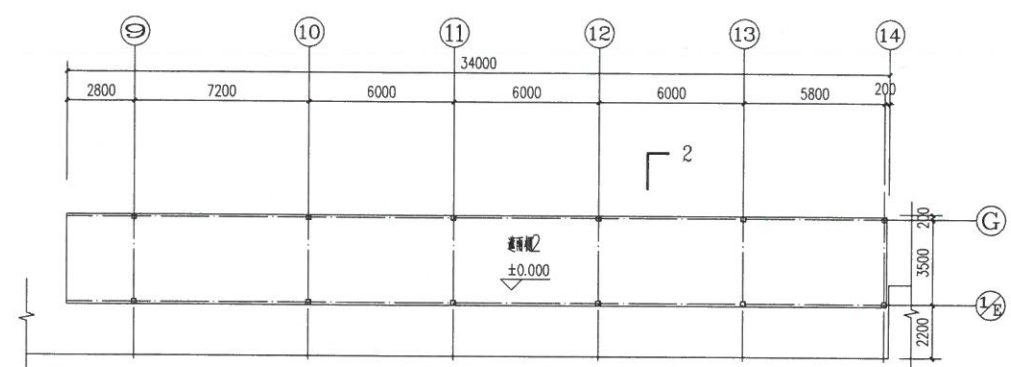


遮雨棚2一层平面图 1:150

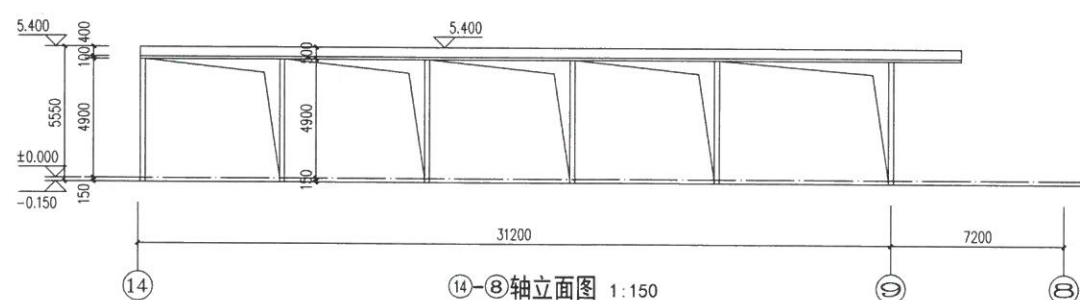


⑭-⑧轴立面图 1:150

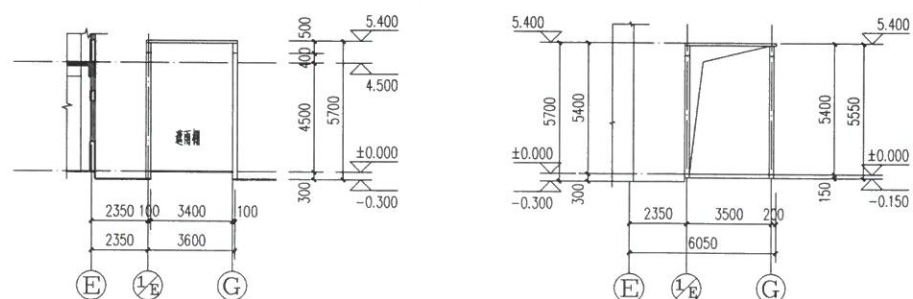


2-2 剖面图 1:150

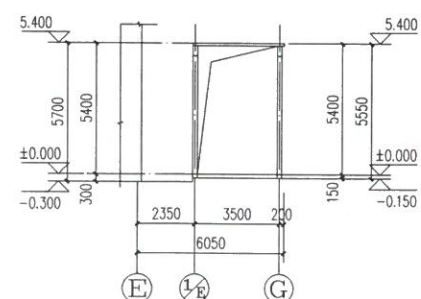


①E-①G轴立面图 1:150

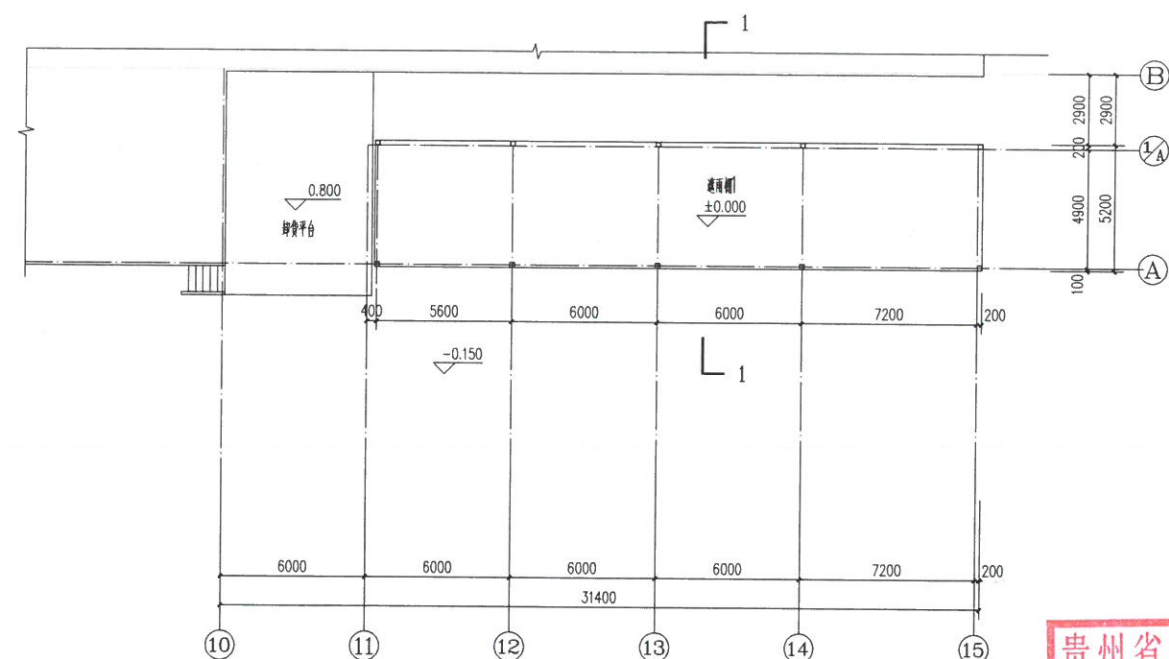☐ 灰色涂料外牆 (參 02J503-1/14-5-9)


遮雨棚1—层平面图 1:150

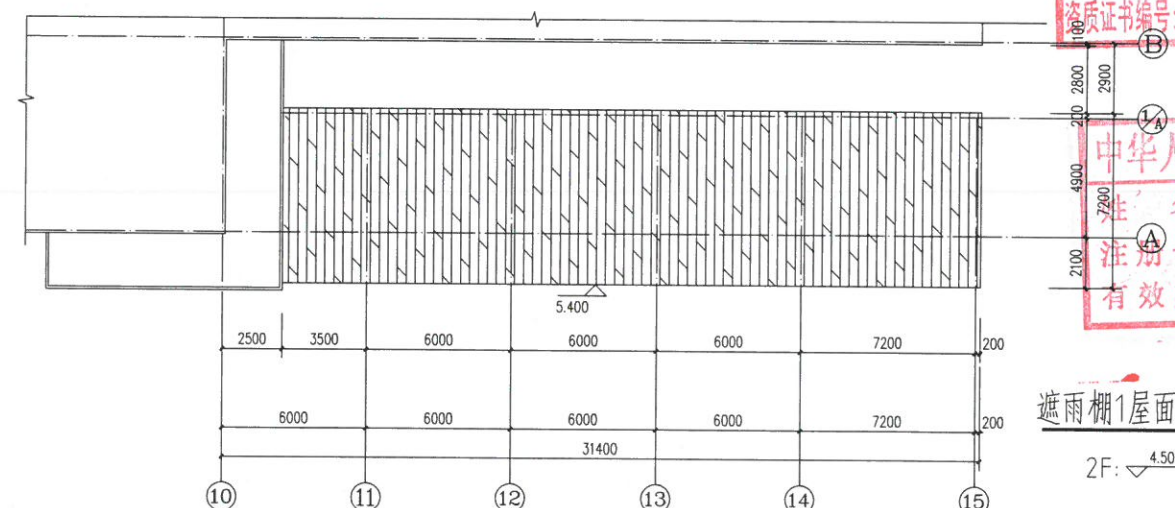


遮雨棚1屋面层平面图 1:150

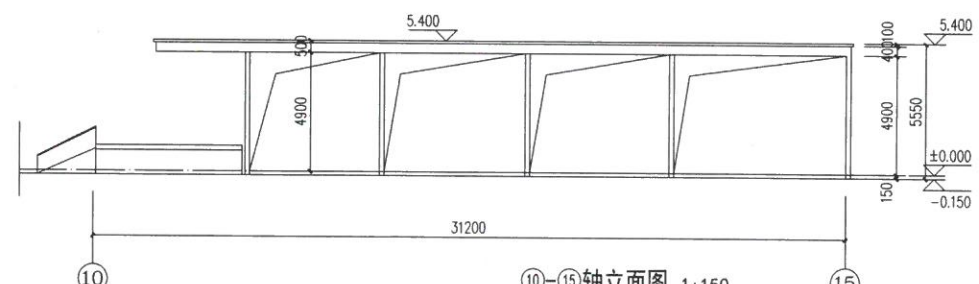

⑩-⑮轴立面图 1:150

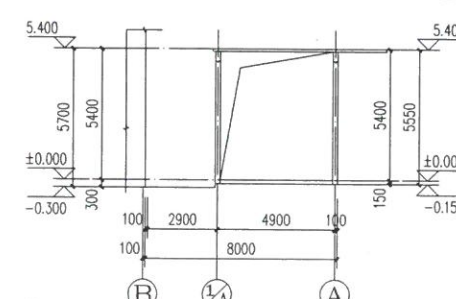


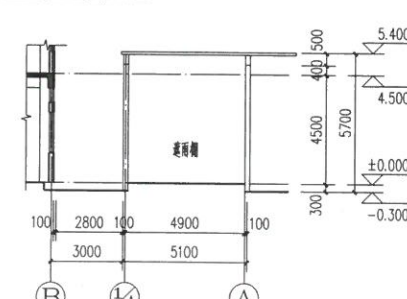

1-1 剖面图 1:150

☐ 灰色塗料外牆 (參見 02J503-1/14-5-9)

贵州省建设工程设计出图专用章
宏骏勘察设计院有限公司
资质等级范围：工程地质行业（岩土专业工程）专业乙级；风景园林工程设计专业乙级；环境工程（固体废物处理处置）专业乙级；水文地质工程、大气污染防治工程）专业乙级；给排水工程（给水排水工程）专业乙级；市政行业工程；水利行业工程；电力行业（新能源发电、送电工程、变电工程）专业乙级；公路行业（公路）专业丙级；建筑行业（建筑工程）专业乙级。
资质证书编号：A352012408有效期至：2026年08月13日

中华人民共和国一级注册建筑师
姓名: 王 鹏
注册号: 5201240-006
有效期: 至2025年7月

项目编号: 厦和声工貿2022-0901

厦和声工貿有限公司

建设单位	厦和声工貿有限公司				

工程名称

厦和声工貿有限公司

建声棚及室外电梯项目

子项名称

