

备注:

施工图审查批准单位:

施工图审查批准书证号:

图纸专用章

福建省工程勘察设计图纸专用章
厦门华扬建筑工程设计有限公司
范围: 建筑工程
等级: 甲级 证号: A135004217
有效期至: 2025年03月16日

注册执业章

注册执业章
中华人民共和国一级注册建筑师
姓名: 郭歆
注册号: 3500421-012
有效期: 至2025年10月

工程名称:

厦门市东德工贸有限公司遮雨棚工程

子项名称:

建设单位:

审 定

审 核

工程负责人

专业负责人

校 对

设 计

制 图

图名

遮雨棚总平面图

工程编号

图 号

比 例


项目

01

日期

.0.

项目

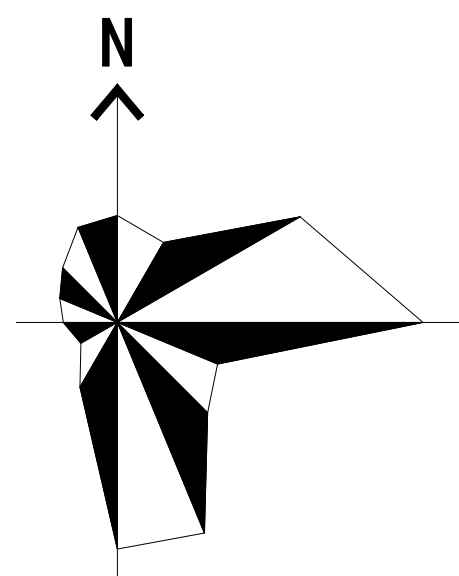

X=33464.728
Y=60901.565

X=33464.728
Y=60958.865

已建建筑

1F

遮雨棚
(拟建)

X=33429.788
Y=60902.717

X=33429.788
Y=60907.217

X=33425.628
Y=60907.217

X=33425.628
Y=60910.217

X=33426.328
Y=60910.217

X=33426.328
Y=60938.017

X=33425.628
Y=60938.217

X=33417.328
Y=60902.717

X=33417.328
Y=60938.217

X=33414.757
Y=60901.669

X=33414.757
Y=60958.865

总平面图

拟建工程经济技术指标表

编号	名称	建筑占地面积	建筑面积	单位	高度
1	遮雨棚	337.50	337.50	m ²	7.70米~7.95米
2					
合计		337.50	337.50		

备注:

施工图审查批准单位:

施工图审查批准书证号:

图纸专用章

福建省工程勘察设计图纸专用章
厦门华扬建筑工程设计有限公司
范围: 建筑工程
资质等级: 甲级 证号: A135004217
有效期至: 2025年03月16日

注册执业章

注册执业章
中华人民共和国一级注册建筑师
姓名: 郭歆
注册号: 3500421-012
有效期: 至2025年10月

工程名称:

厦门市东德工贸有限公司遮雨棚工程

子项名称:

建设单位:

审 定

审 核

专业负责人

校 对

设 计

制 图

图名

遮雨棚平面图


工程编号

图 号 02


图 别 方案 日期

比 例 版 本 .0

项目助理

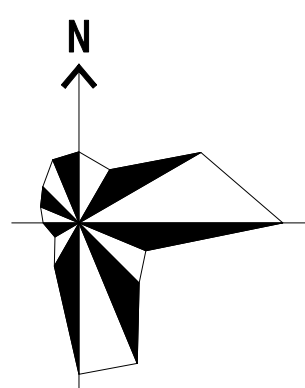


厦门市东德工贸有限公司

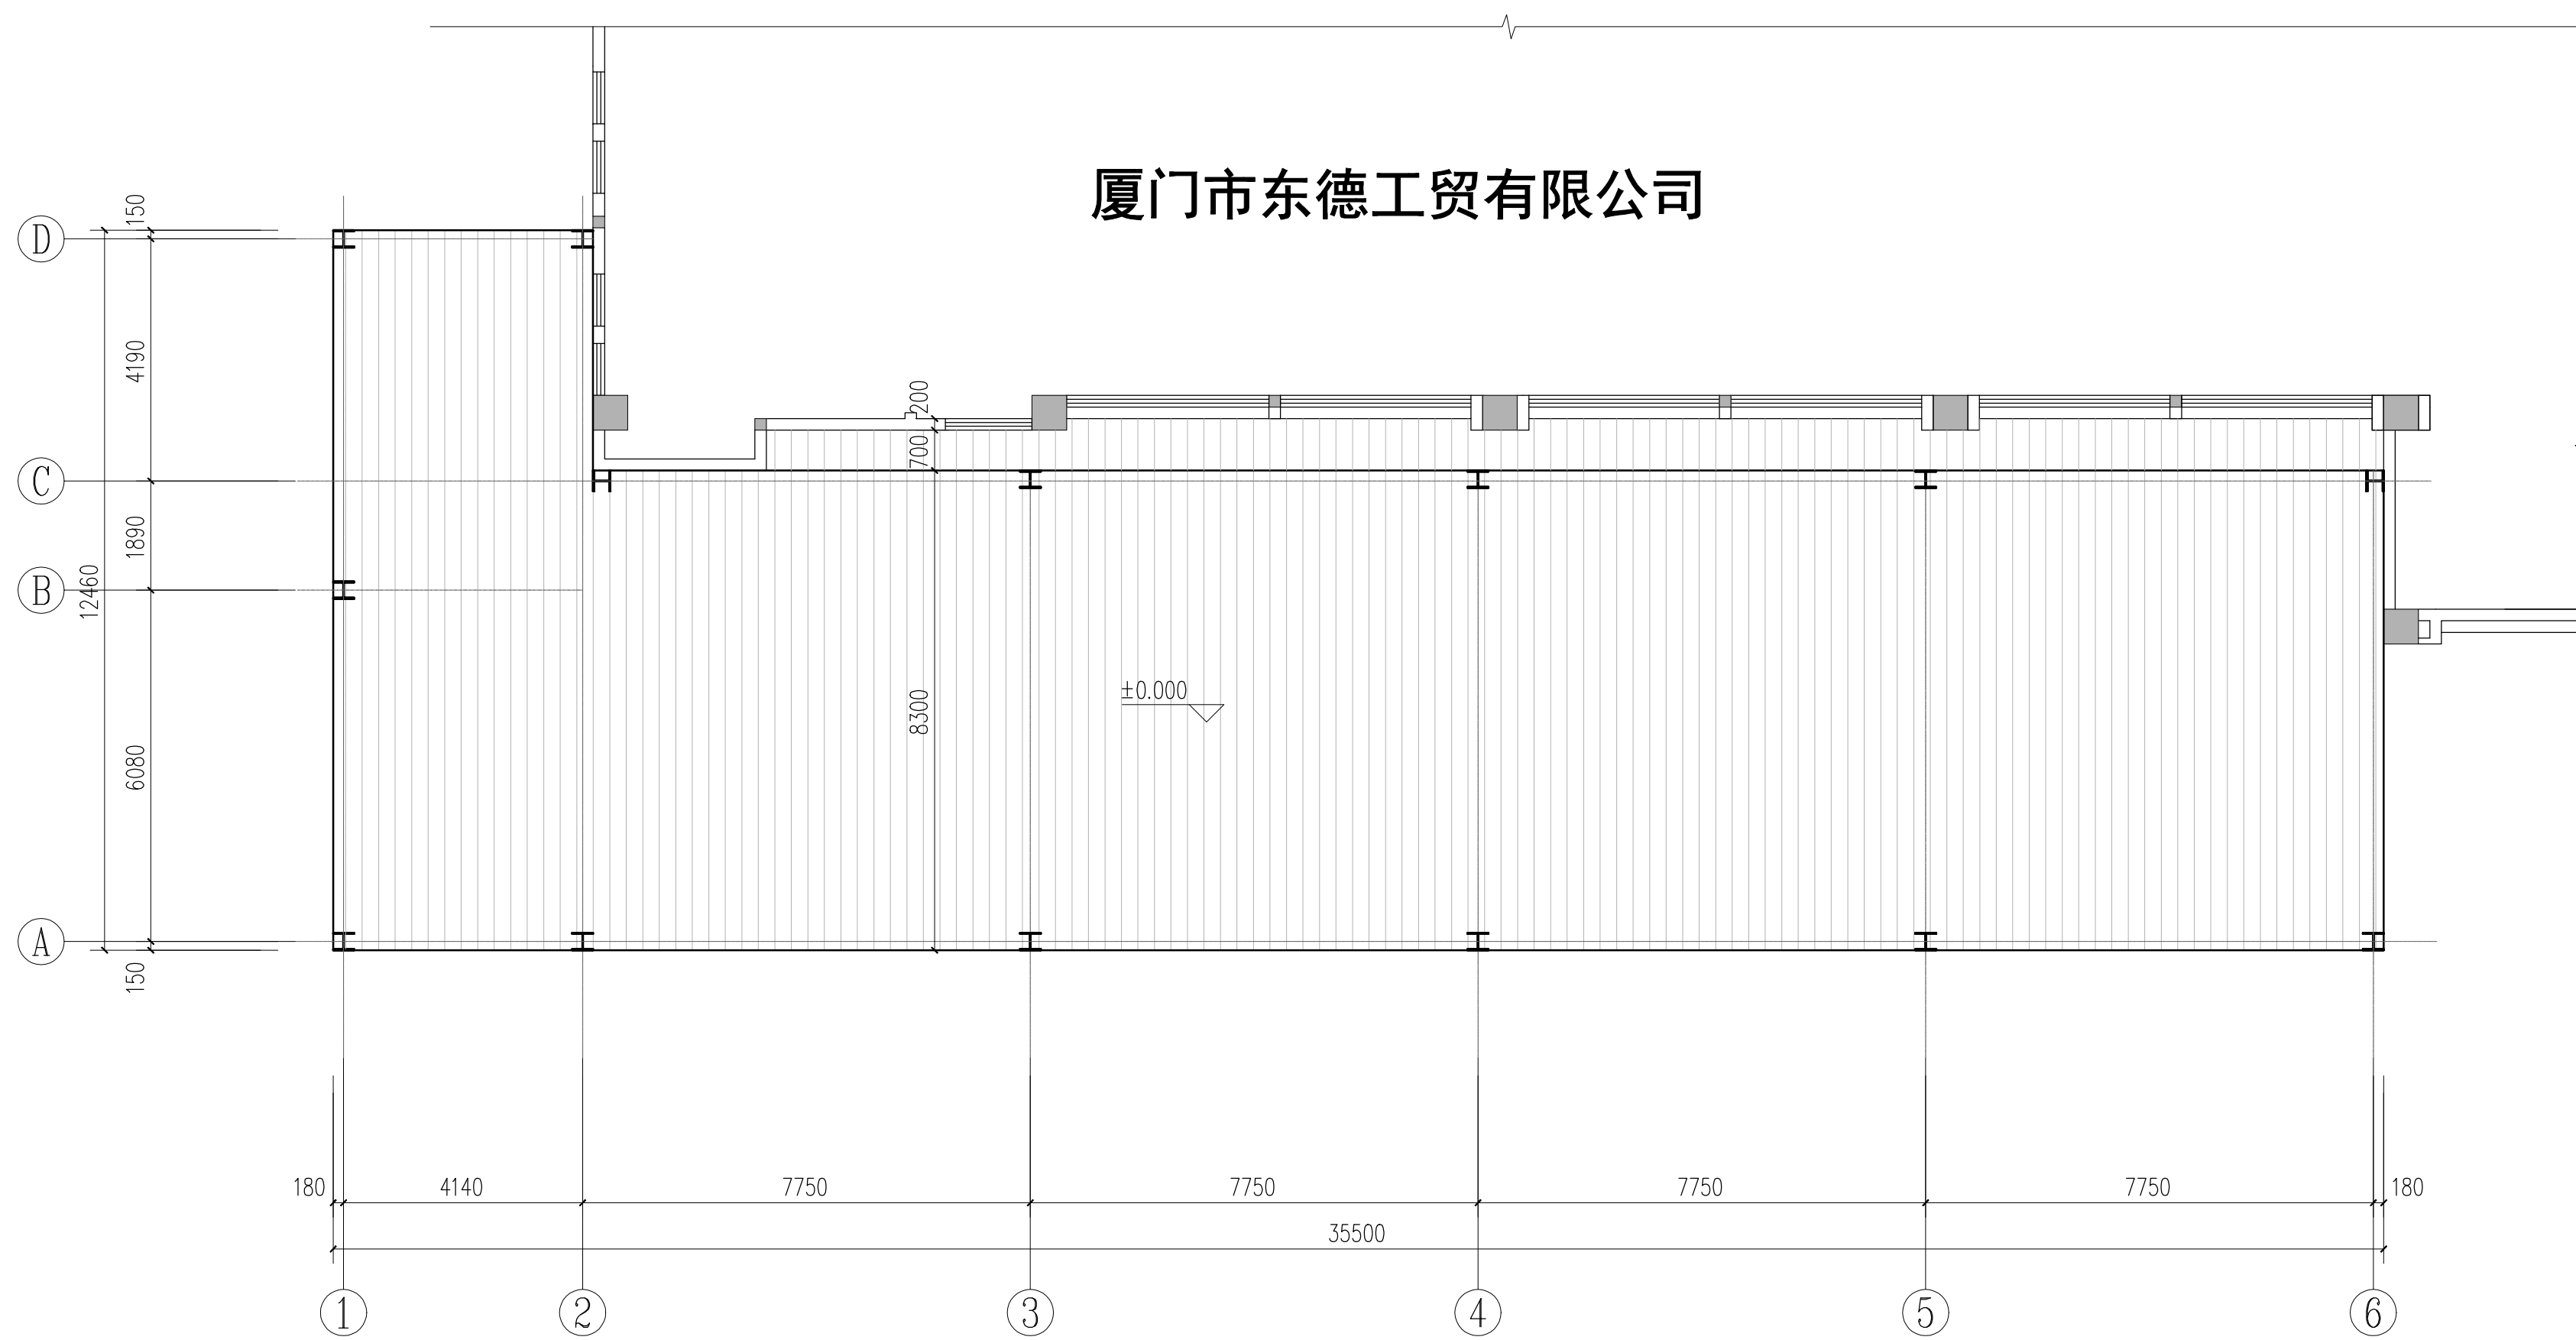

一层平面图

厦门市东德工贸有限公司

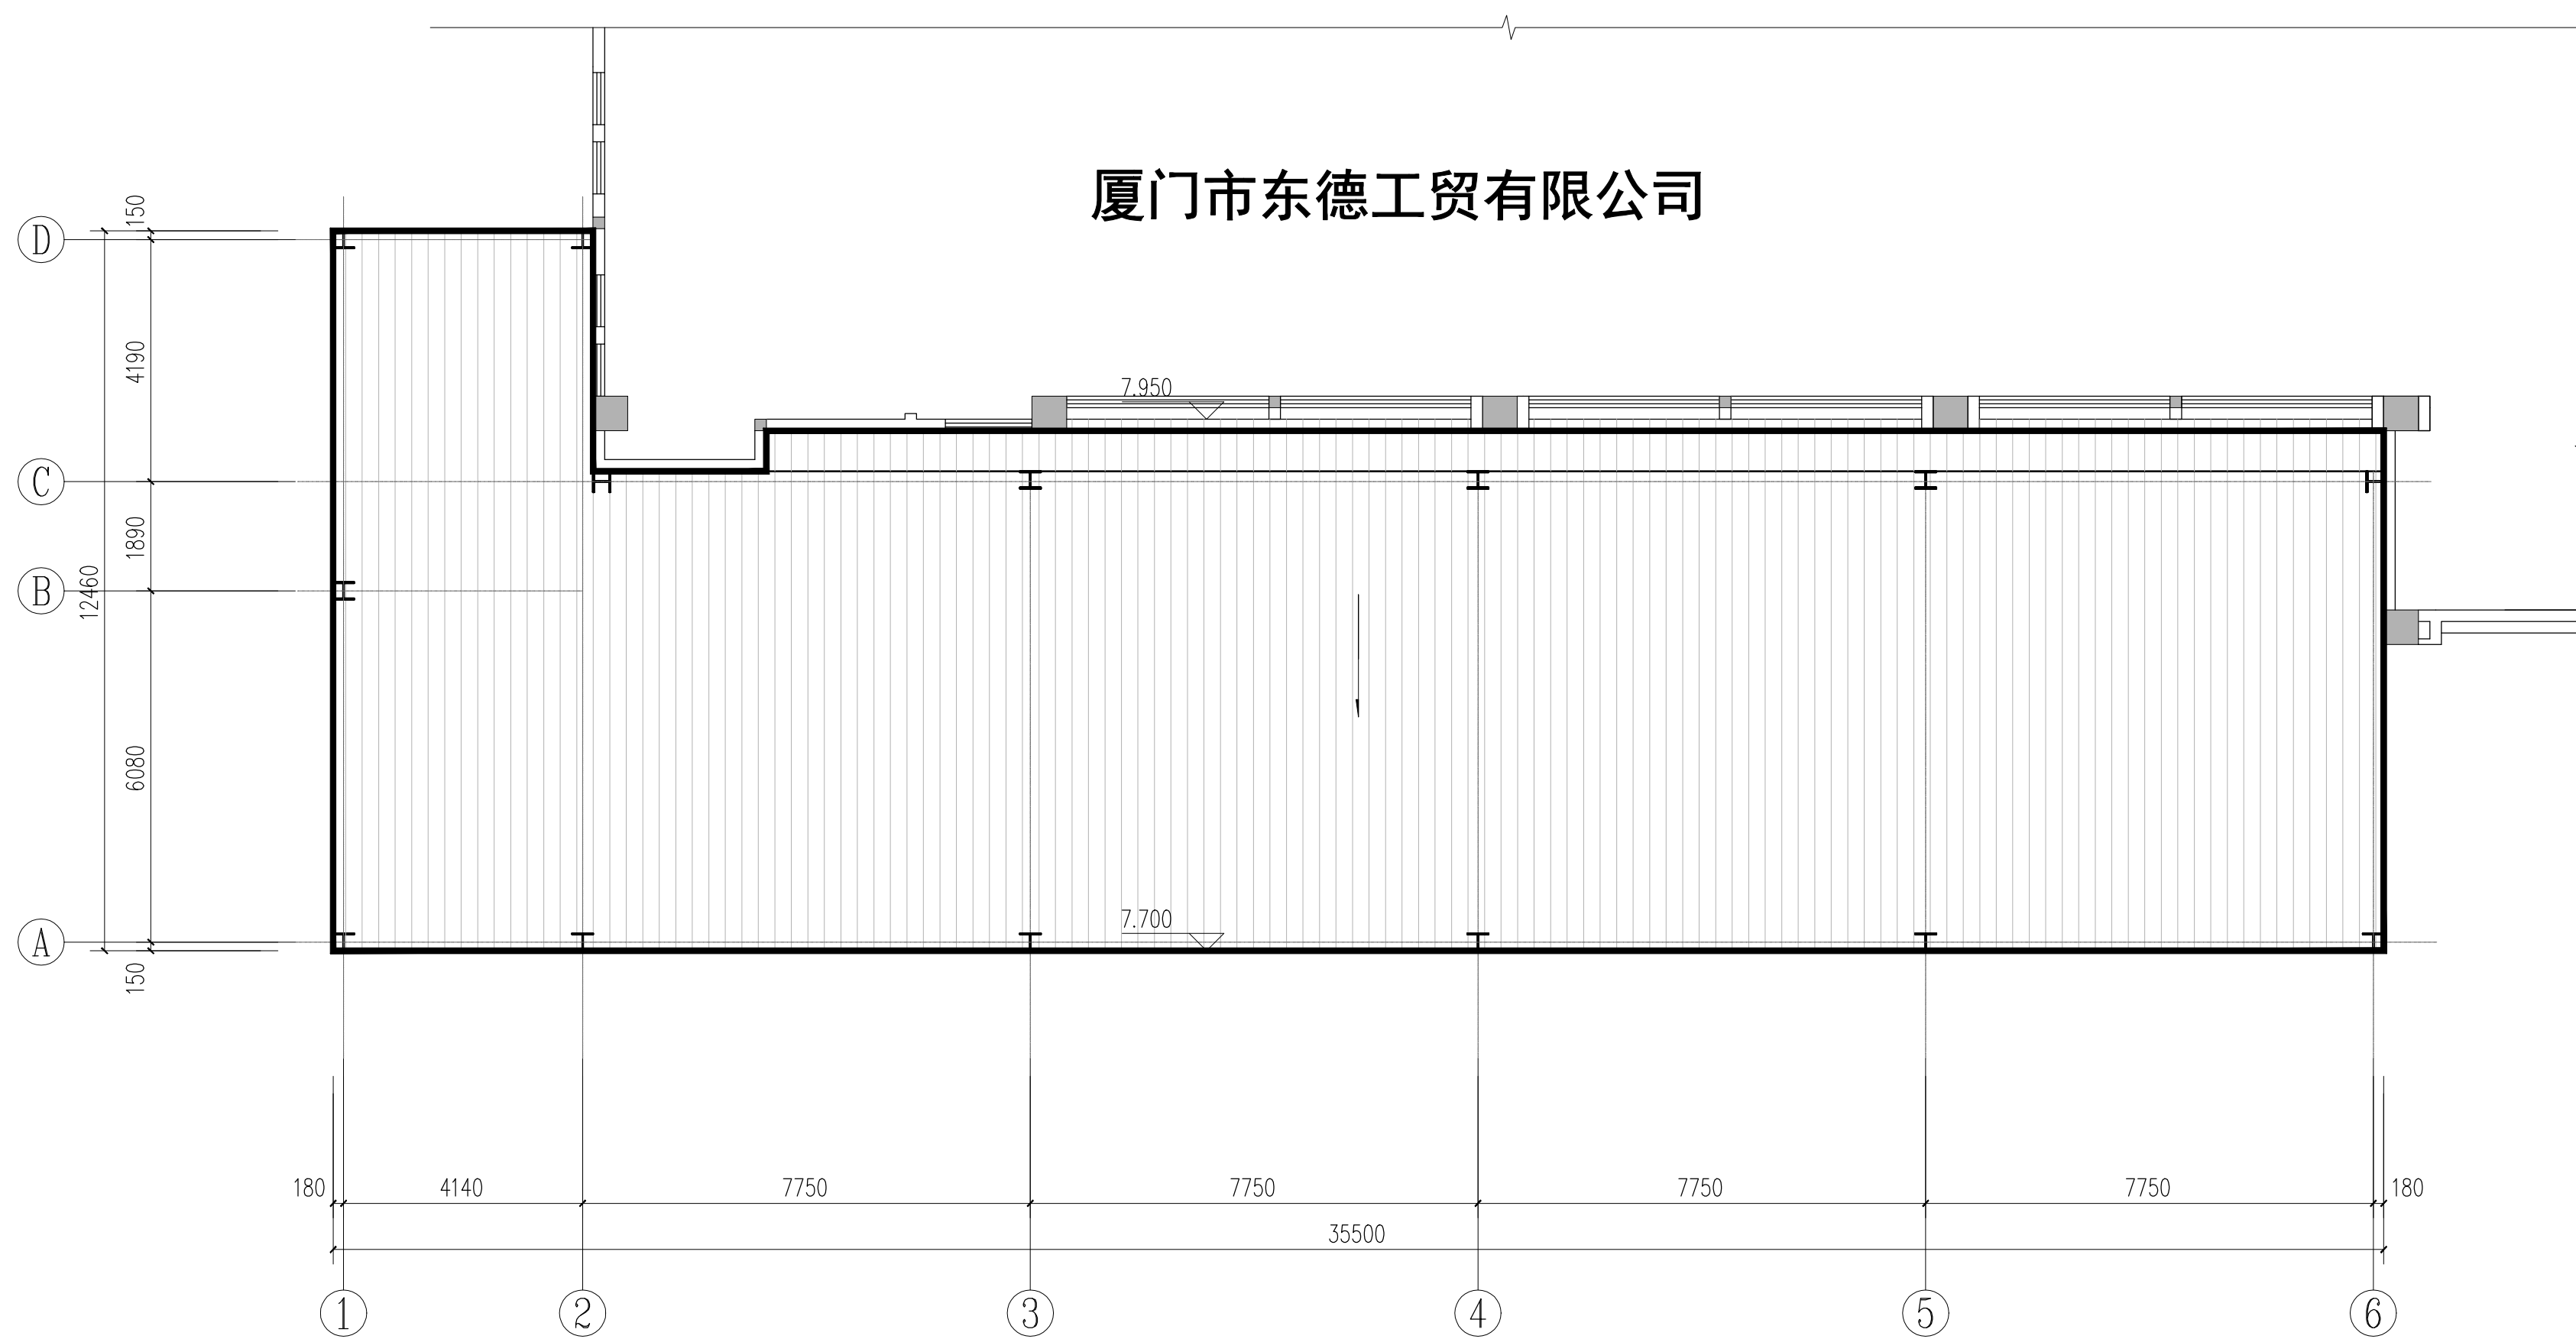

屋面层平面图

备注:

施工图审查批准单位:

施工图审查批准书证号:

图纸专用章

福建省工程勘察设计图纸专用章
厦门华扬建筑工程设计有限公司
资质等级: 建筑工程
等级: 甲级 证号: A135004217
有效期至: 2025年03月16日

注册师印章

中华人民共和国一级注册建筑师
姓名: 郭 敏
注册号: 3500421-012
有效期: 至2025年10月

注册执业章

工程名称:

厦门市东德工贸有限公司遮雨棚工程

子项名称:

建设单位:

审 定

审 核

工程负责人

专业负责人

校 对

设 计

制 图

图名

遮雨棚立面剖面图

工程编号

图 号 03

图 别 方案 日期

比 例 版 本 .0

项目助理

