
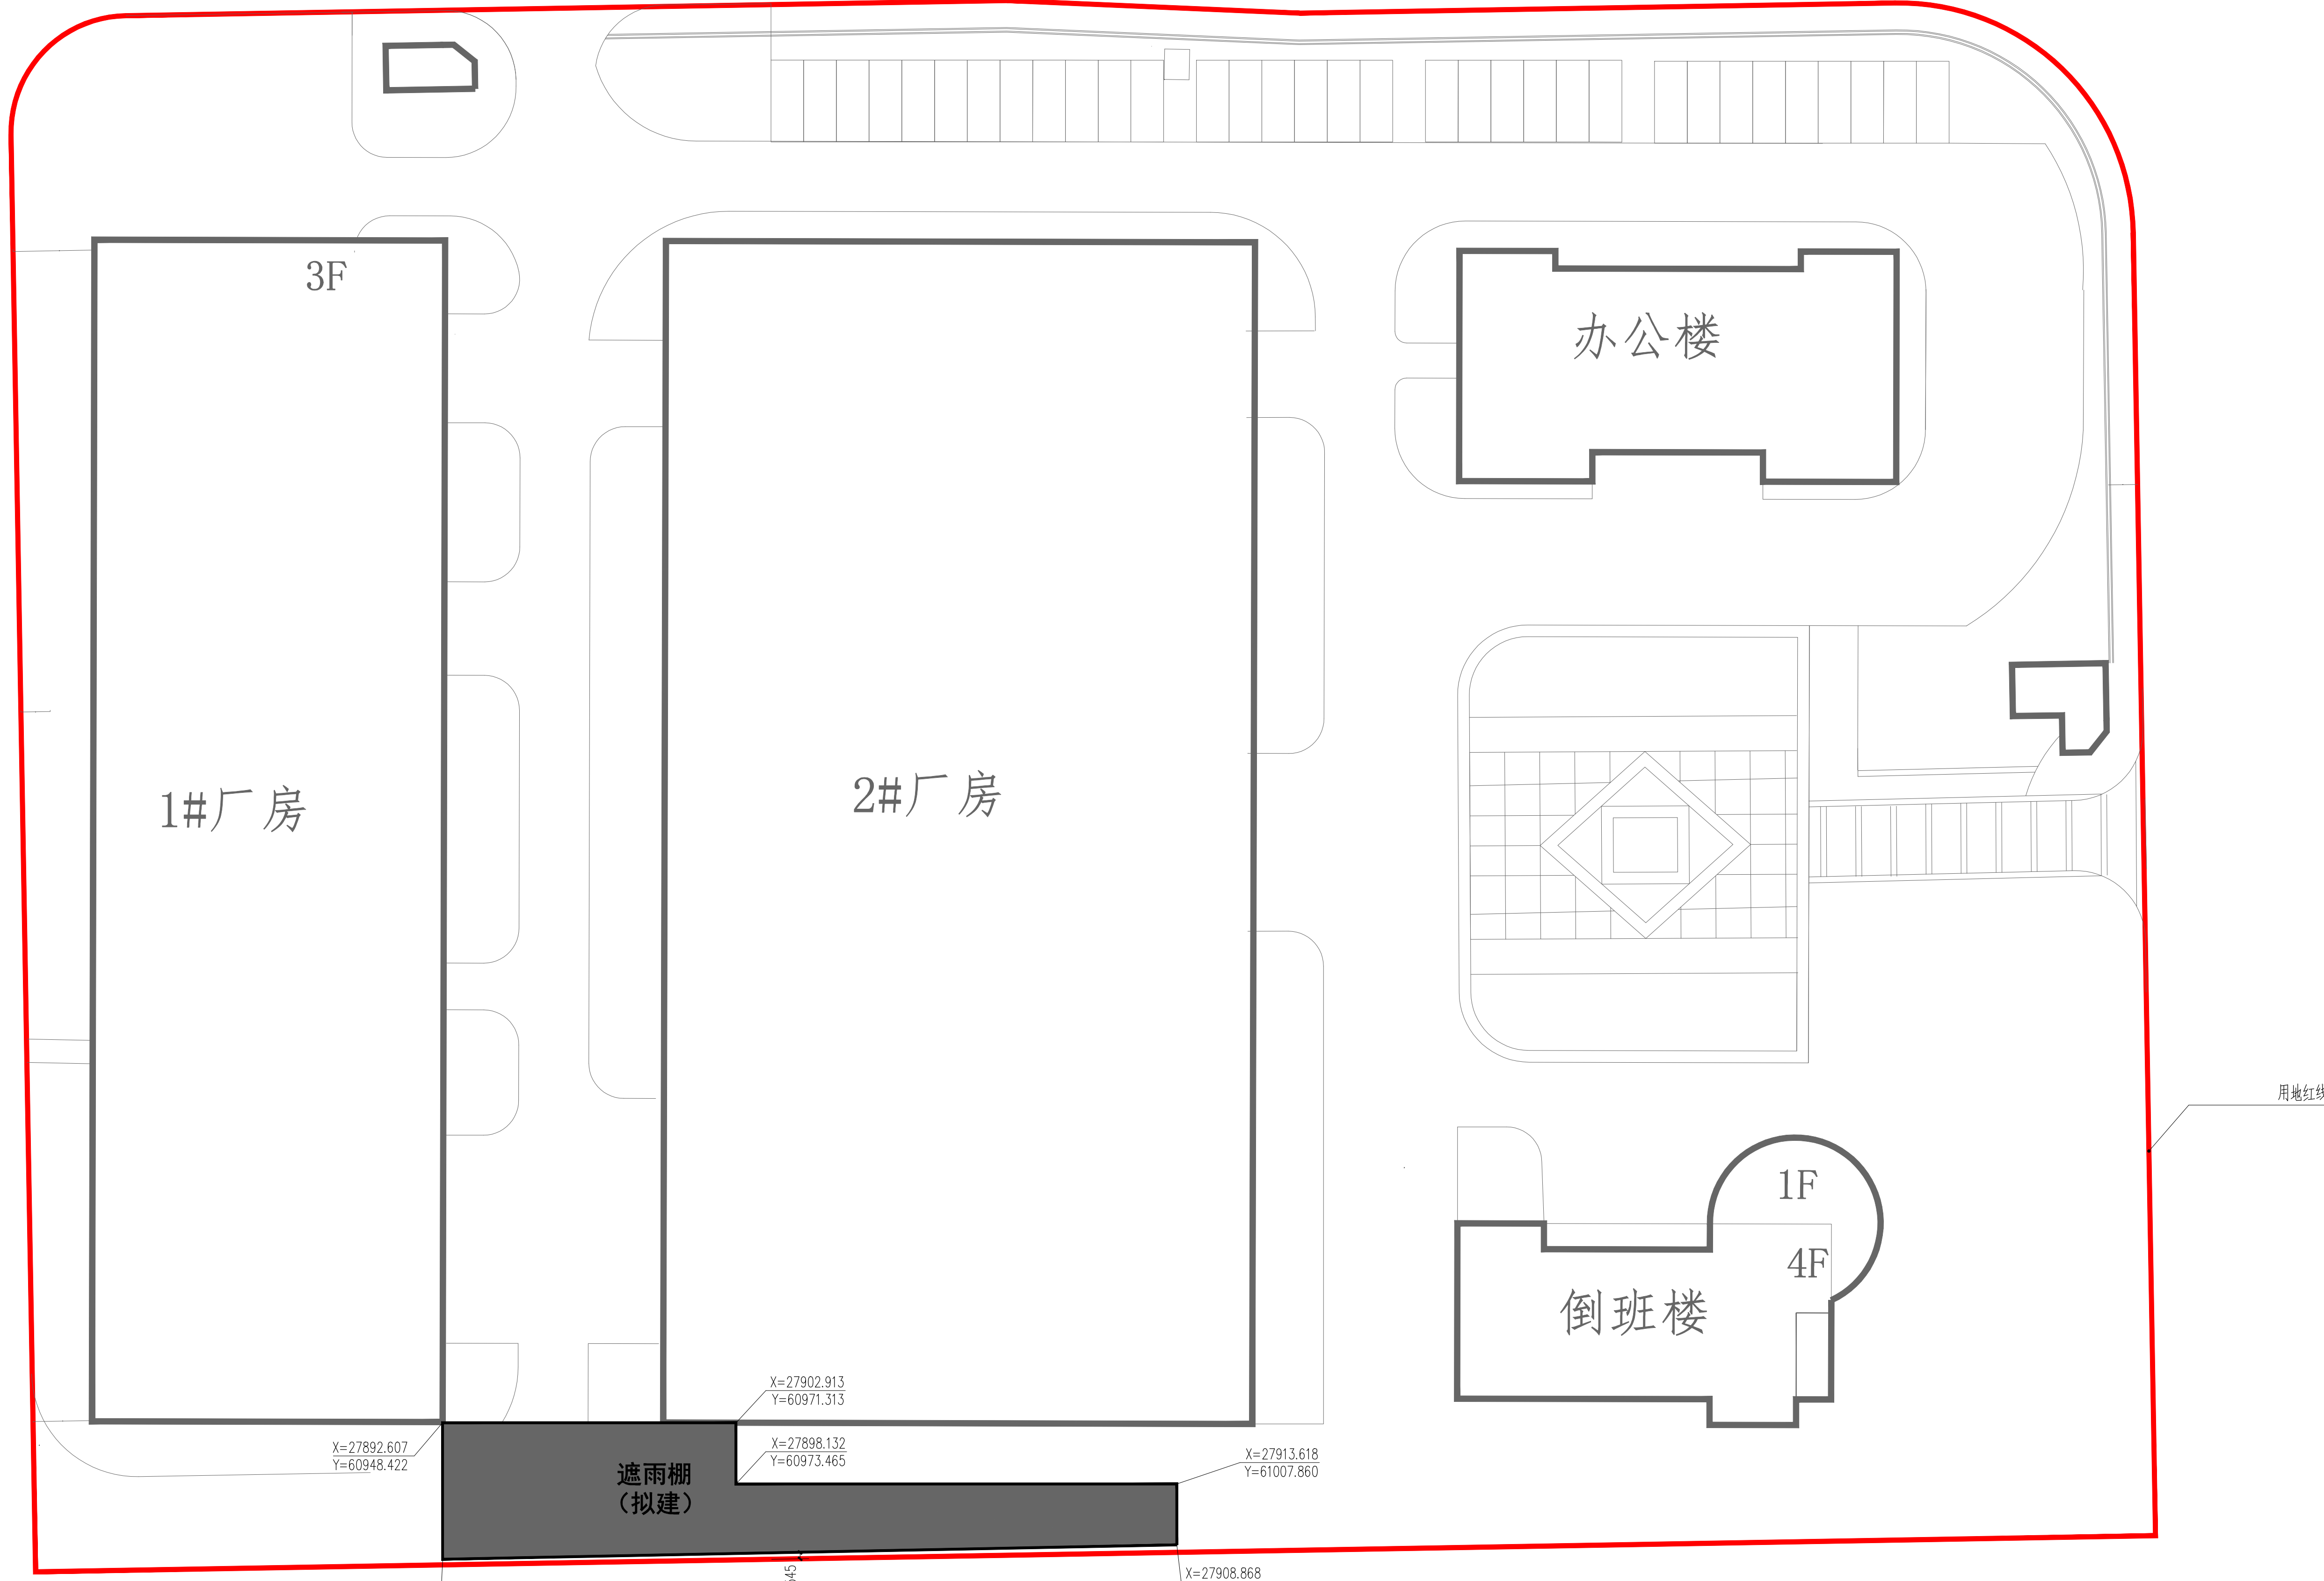


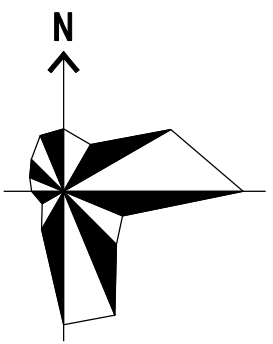

总平面布置图

拟建工程经济技术指标表

编号	名称	建筑占地面积	建筑面积	单位	高度
1	遮雨棚1	497.38	497.38	m²	6.00米
合计		497.38	497.38		

厦门华阳建筑工程设计有限公司
Xiamen Huayang Architectural and Engineering Design Co., Ltd.

HYA

建筑工程甲级 证号: A135004217
版权所有 不得转载

备注:

施工图审查批准单位:

施工图审查批准书证号:

图纸专用章

福建省工程勘察设计院设计专用章
厦门华阳建筑工程设计有限公司
资质等级: 甲级 证号: A135004217
有效期至: 2029年12月17日

注册执业章

中华人民共和国一级注册建筑师
姓名: 郭 歆
注册号: 3500421-012
有效期: 至2025年10月

工程名称:

厦门向阳印克食品有限公司遮雨棚豁免工程

子项名称:

建设单位:

厦门向阳印克食品有限公司

审 定

审 核

工程负责人

专业负责人

校 对

设 计

制 图

图名

总平面布置图

工程编号

图 号

01

图 别

方 案


日 期

比 例


版 本

.0.

项目经理

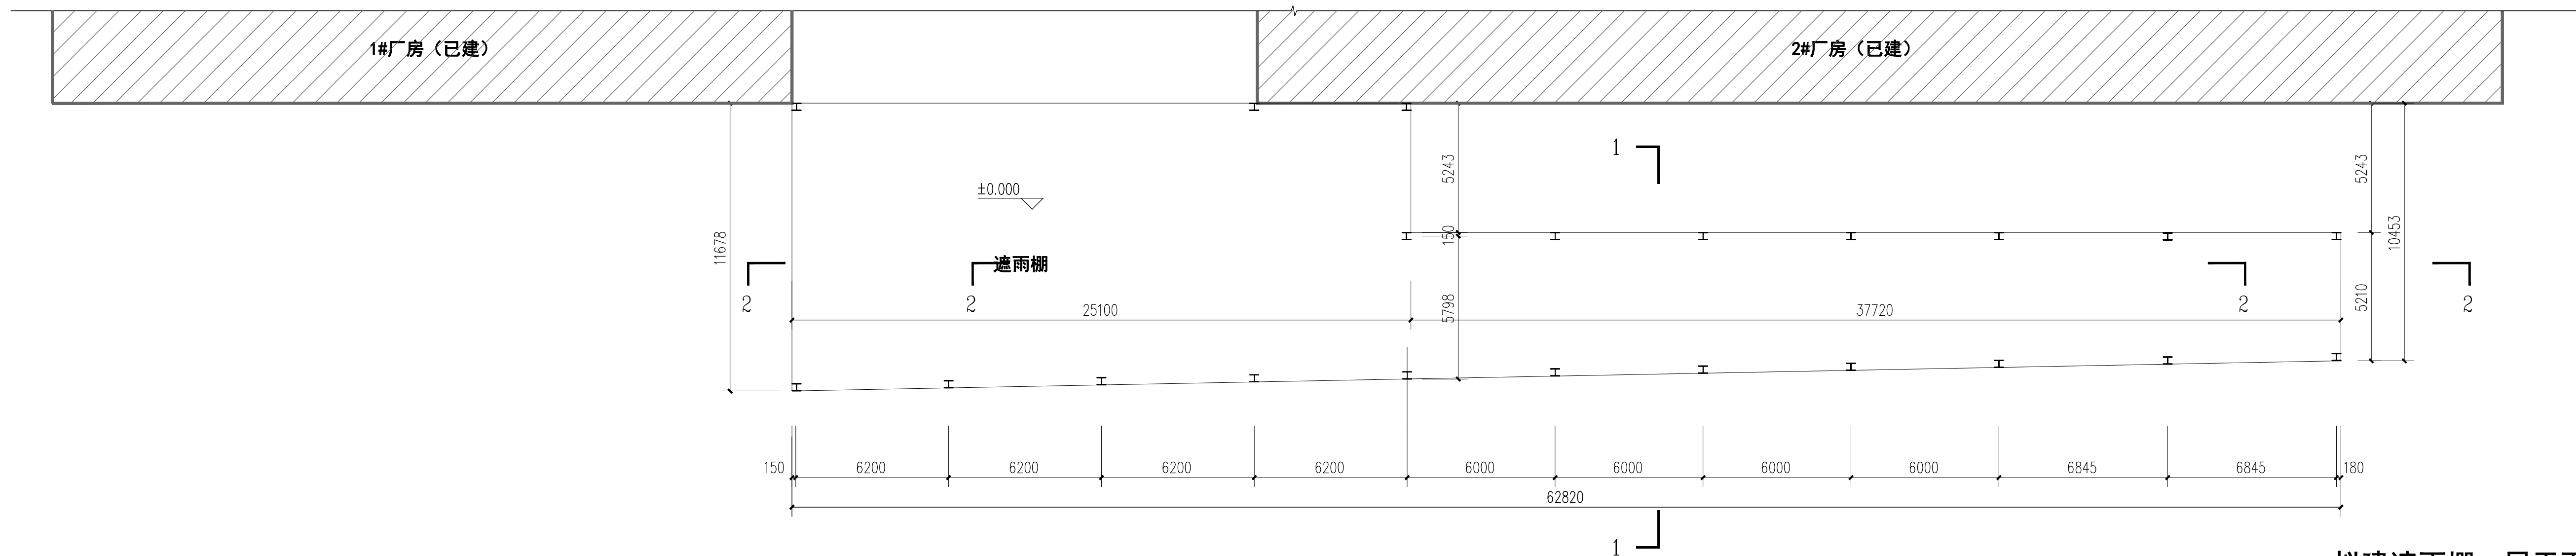

拟建遮雨棚一层平面图

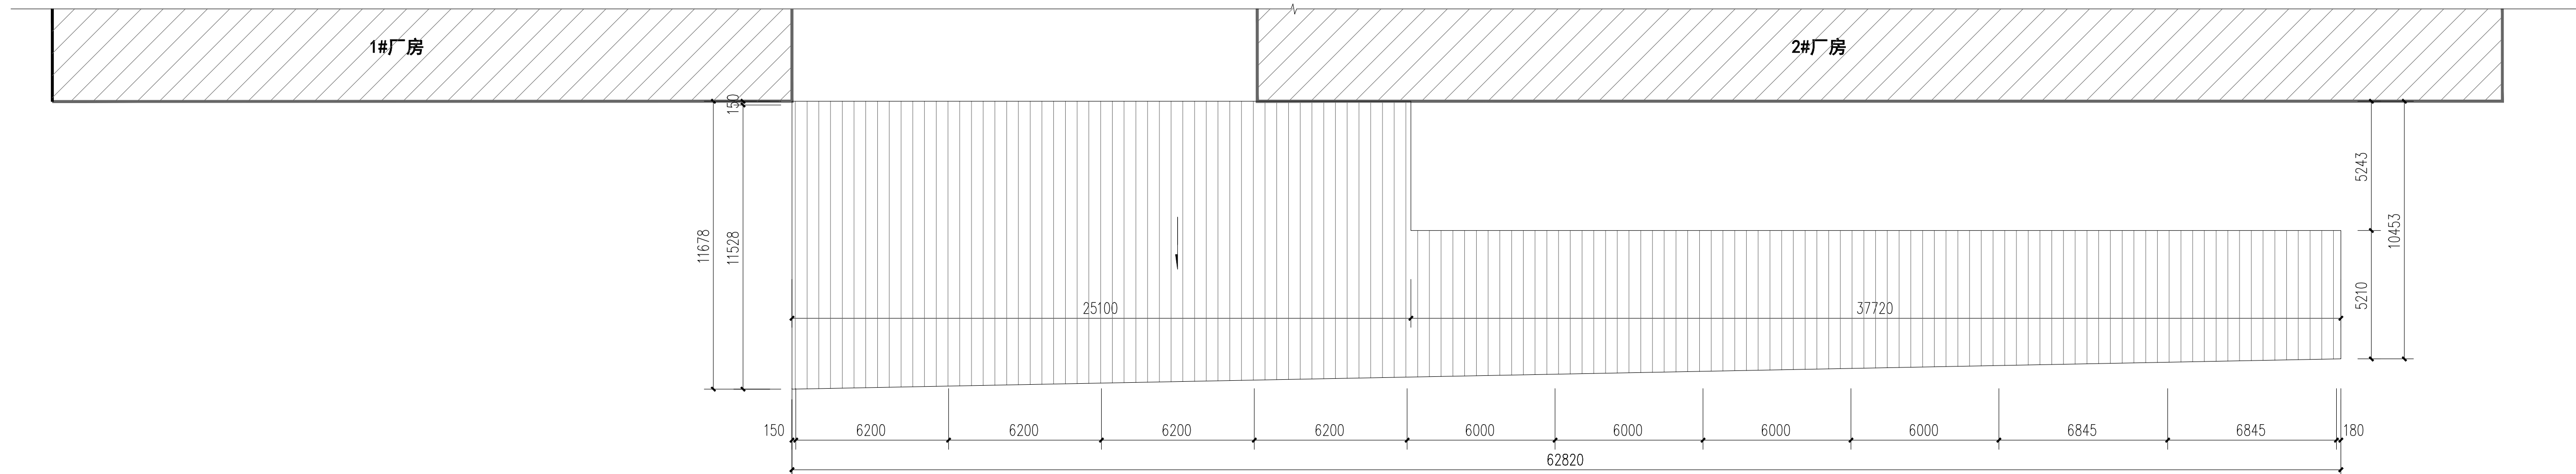

拟建遮雨棚屋面层平面图

各注：

施工图审查批准单位:

施工图审查批准书证号:

图纸专用章

注册执业章

中华人民共和国一级注册建筑师
姓名：郭 歆
注册号：3500421-012
有效期：至2025年10月

注册执业章

工程名称:

厦门向阳印克食品有限公司遮雨棚豁免工程

子项名称:

建设单位: 厦门向阳印克食品有限公司

五

审 核

工程负责人

专业负责人	
-------	--

校	对
---	---


圖名

拟建遮雨棚一层平面图
拟建遮雨棚屋顶层平面图

工程编号

比	例





日期

版本	.0.
----	-----

--	--
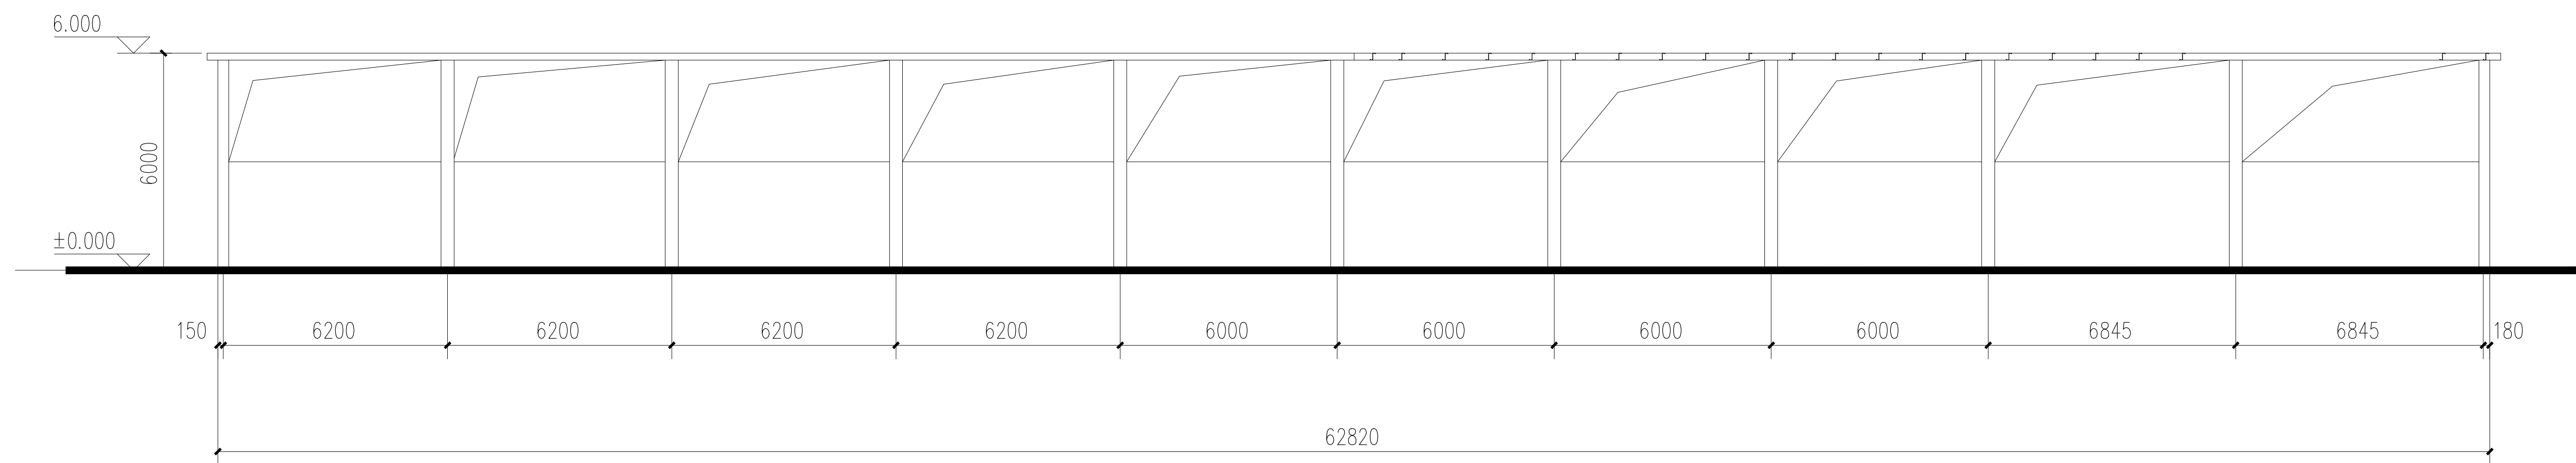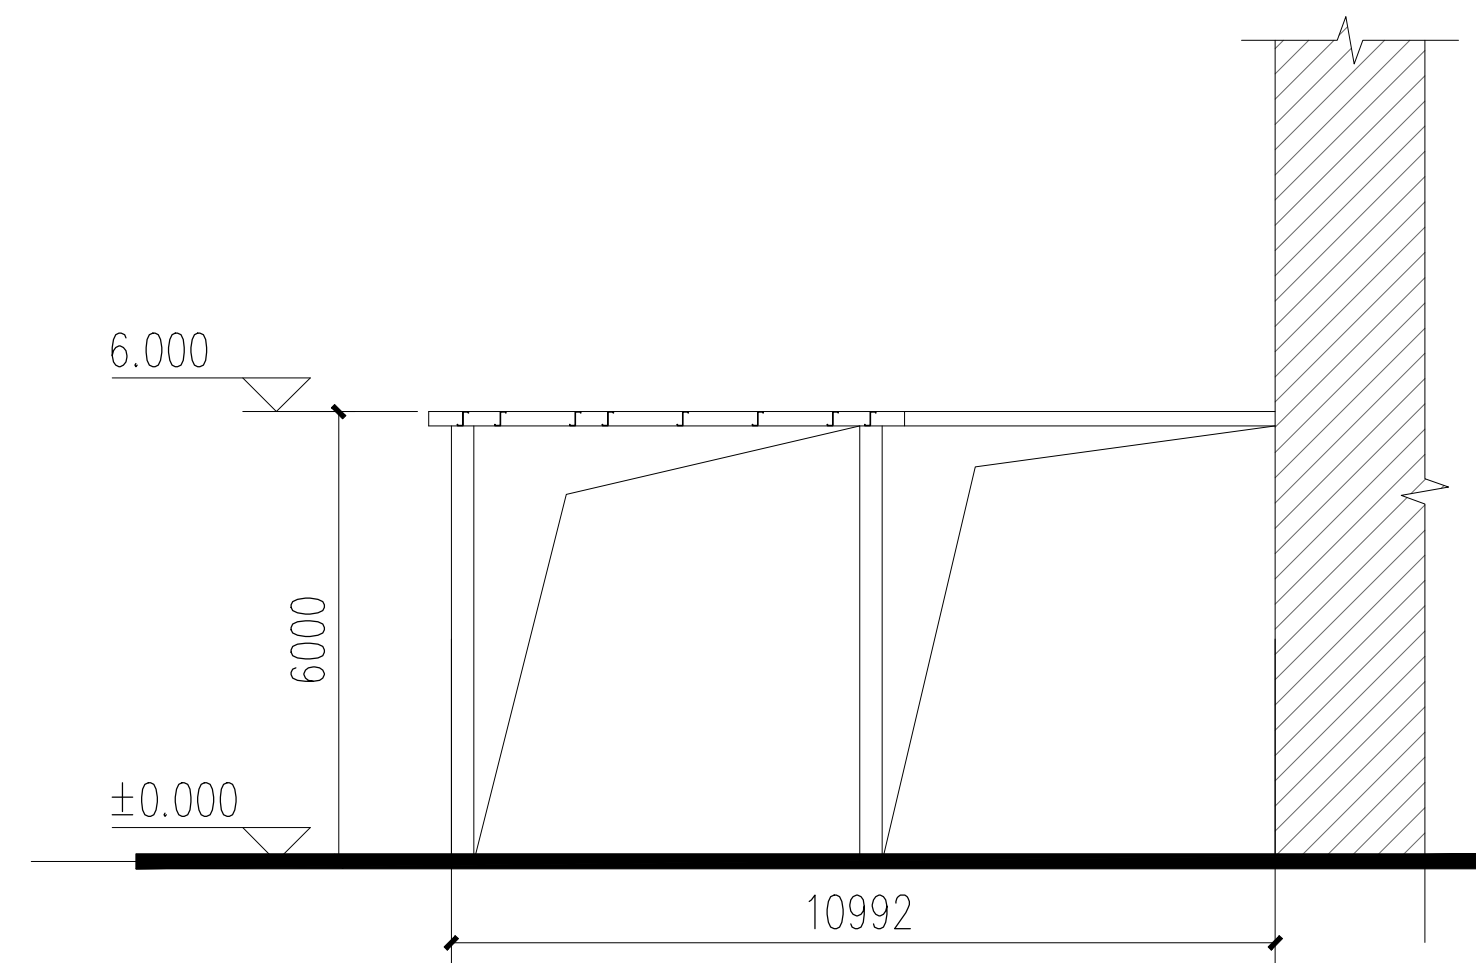
$$A1=841*594$$


厦门华咏建筑工程设计有限公司 Xiamen Huayang Architectural and Engineering Design Co., Ltd HYA 建筑工程甲级 证号: A135004217 版权所有 不得复制			
备注:			
施工图审查批准单位:			
施工图审查批准证书号:			
图纸专用章			
福建省工程勘察设计院图纸专用章 厦门华咏建筑工程设计有限公司 资质范围: 建筑工程 等级: 甲级 证号: A135004217 有效期至: 2029年12月17日			
注册执业章			
中华人民共和国一级注册建筑师 姓名: 郭 歆 注册号: 3500421-012 有效期: 至 2025 年 10 月			
注册执业章			
工程名称: 厦门向阳印克食品有限公司遮雨棚豁免工程			
子项名称:			
建设单位: 印克食品有限公司			
审 定			
审 核			
工程负责人			
专业负责人			
校 对			
设 计			
制 图			
图名 拟建遮雨棚立面图			
工程编号		图 号	03
图 别	方 案	日 期	
比 例		版 本	.0.
项目助理			