



图	号	005
工	程	建
水	电	施
图	纸	图

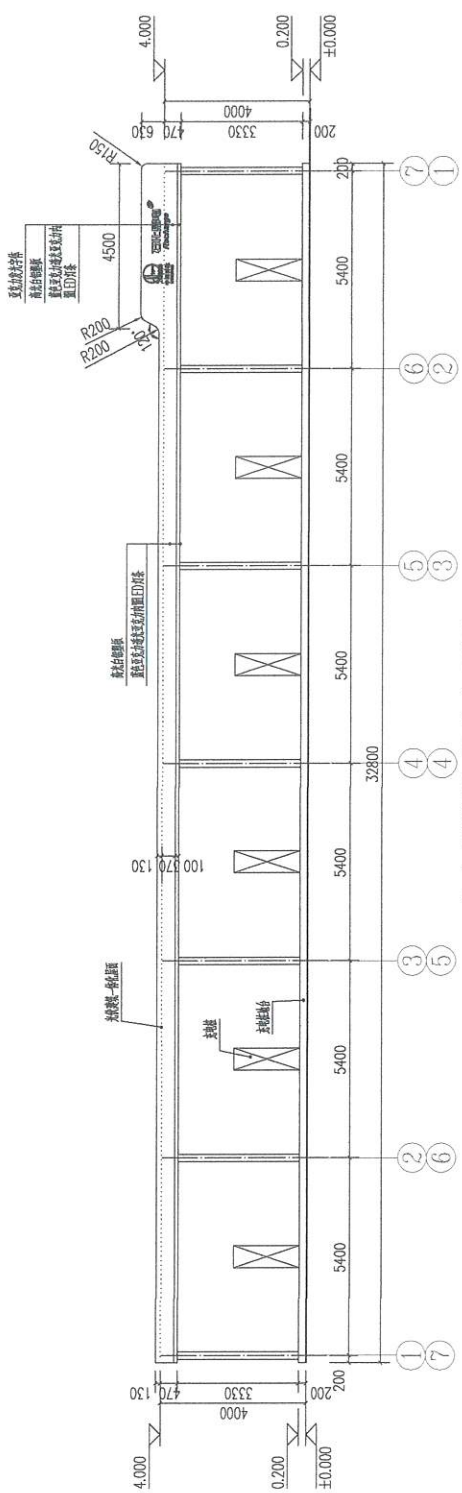


充电罩棚①-⑦轴立面图 1:100

充电罩棚⑦-①轴立面图

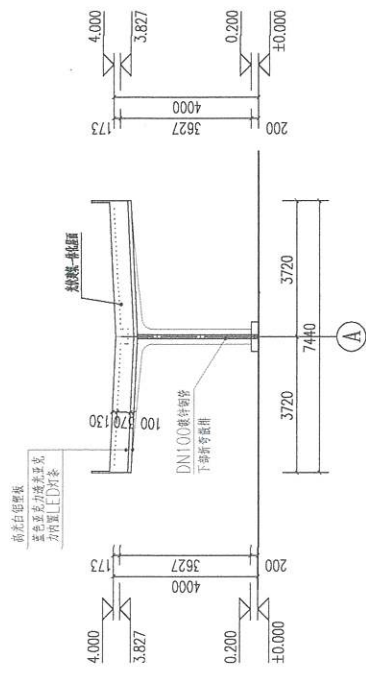

充电罩棚(A)轴立面图 1:100

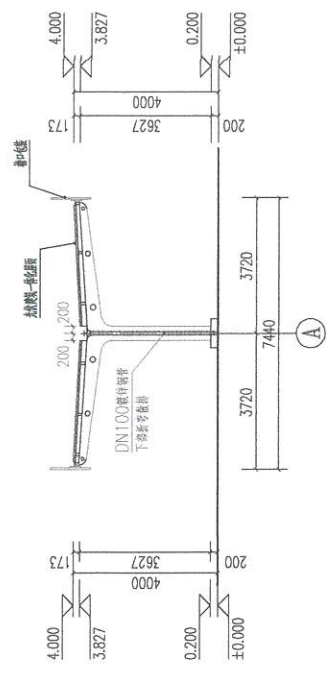

充电罩棚1-1剖面图 1:100


工程设计出图专用章
河北海川能源科技股份有限公司

单位名称	河北海川能源科技股份有限公司
项目名称	充电罩棚立面图、剖面图
设计人	李亚峰
审核人	王立强
批准人	李亚峰
工程编号	HCCJ-2401
比例	1:100
图号	建筑-005

注：1. 本图立面样式仅供参考，具体样式以厂家为准。



1

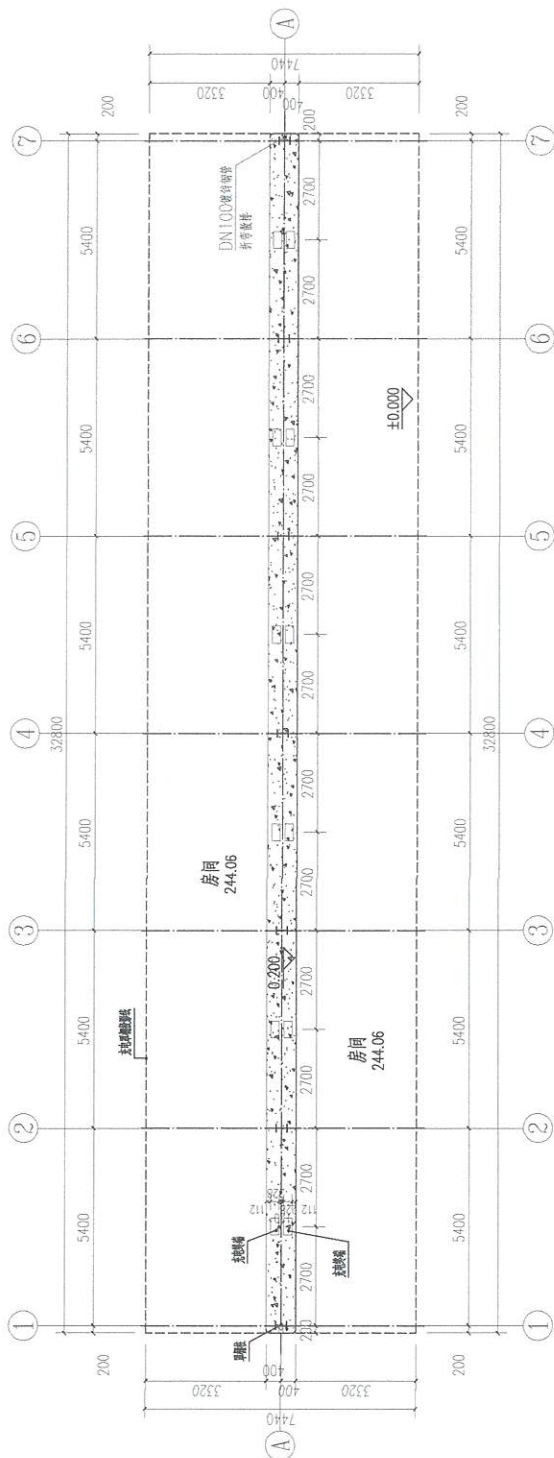

1

充电罩棚平面图 1:100

工程设计专用章

(有效期至2025年4月30日)

单位:河北海川能源科技股份有限公司

行业:化工石化医药行业设计

设计人:王文明

审核人:王文明

设计人:王文明

审核人:王文明

河北海川能源科技股份有限公司

证书编号: A213000048

中国石化销售股份有限公司福建厦门石油分公司

环岛干道加油站充电桩项目

充电罩棚平面图

工程编号: HUCS-2401 比例: 1:100 图号: 建筑-003

设计人

审核人

设计人

审核人

