

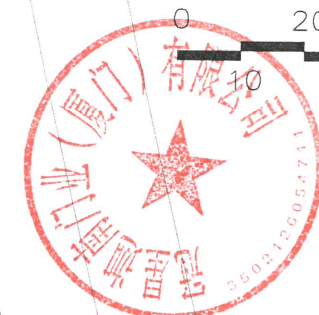
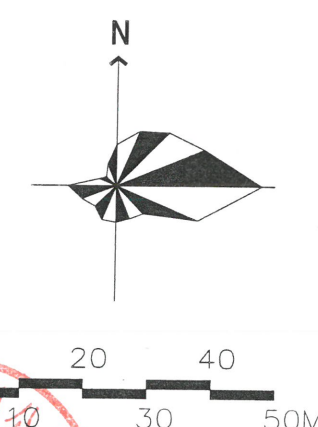
冠星迦南门业（厦门）有限公司

— 遮雨棚豁免备案项目

设计单位：福建

2025.06

专业	姓名	日期
建筑	姓名	日期
结构	姓名	日期
暖通	姓名	日期
电气	姓名	日期
给排水	姓名	日期



福建省工程勘察设计图纸专用章
福建禹澄建筑设计有限公司
资质 范围: 建筑工程
等级: 甲级 证号: A135029231
有效期至: 2025年11月05日

中华人民共和国一级注册建筑师
姓名: 王乃川
注册号: 3502923-006
有效期至: 2025年11月14日

中华人民共和国一级注册建筑师
姓名: 陈雅玲
注册号: 3502923-008
有效期至: 2025年12月12日

新建遮雨棚总平面布置图 1:500

注: 1. 本总平面图仅作为新建1#遮雨棚定位示意, 尺寸单位为米

图例: 新建遮雨棚

新建遮雨棚建构物一览表

序号	建筑名称	占地面积	建筑面积	建筑高度	备注
1	1#遮雨棚	499.22m ²	499.22m ²	6.0m	新建
	合计	499.22m ²	499.22m ²		



福建禹澄建筑设计有限公司
FUJIAN YUCHENG ARCHITECTURAL DESIGN INSTITUTE CO., LTD.
建筑行业甲级
设计证书编号: A135029231
地址: 福建省龙海市榜山镇紫云西路6号
电话(Tel): 0596-6569169

备注:

施工图审查单位:

施工图审查合格书编号:

图纸专用章:

注册建筑师执业章:

注册建筑师执业章:

工程名称:
冠星迦南门业(厦门)有限公司
——遮雨棚豁免备案项目

子项目名称:

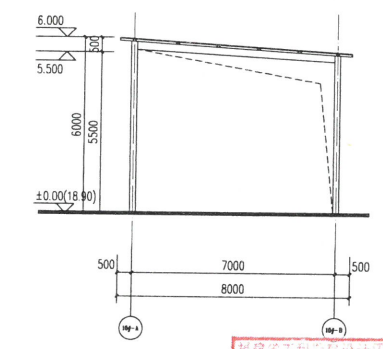
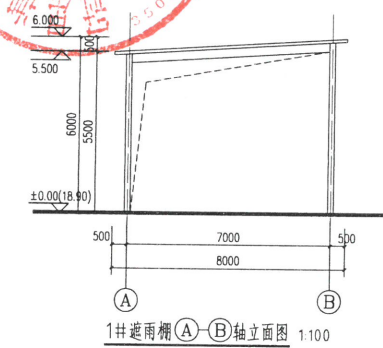
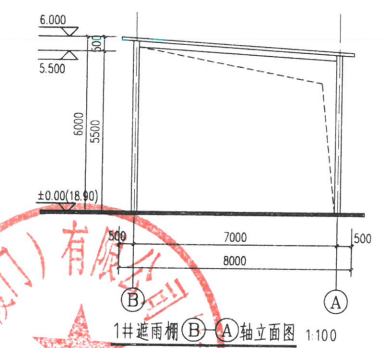
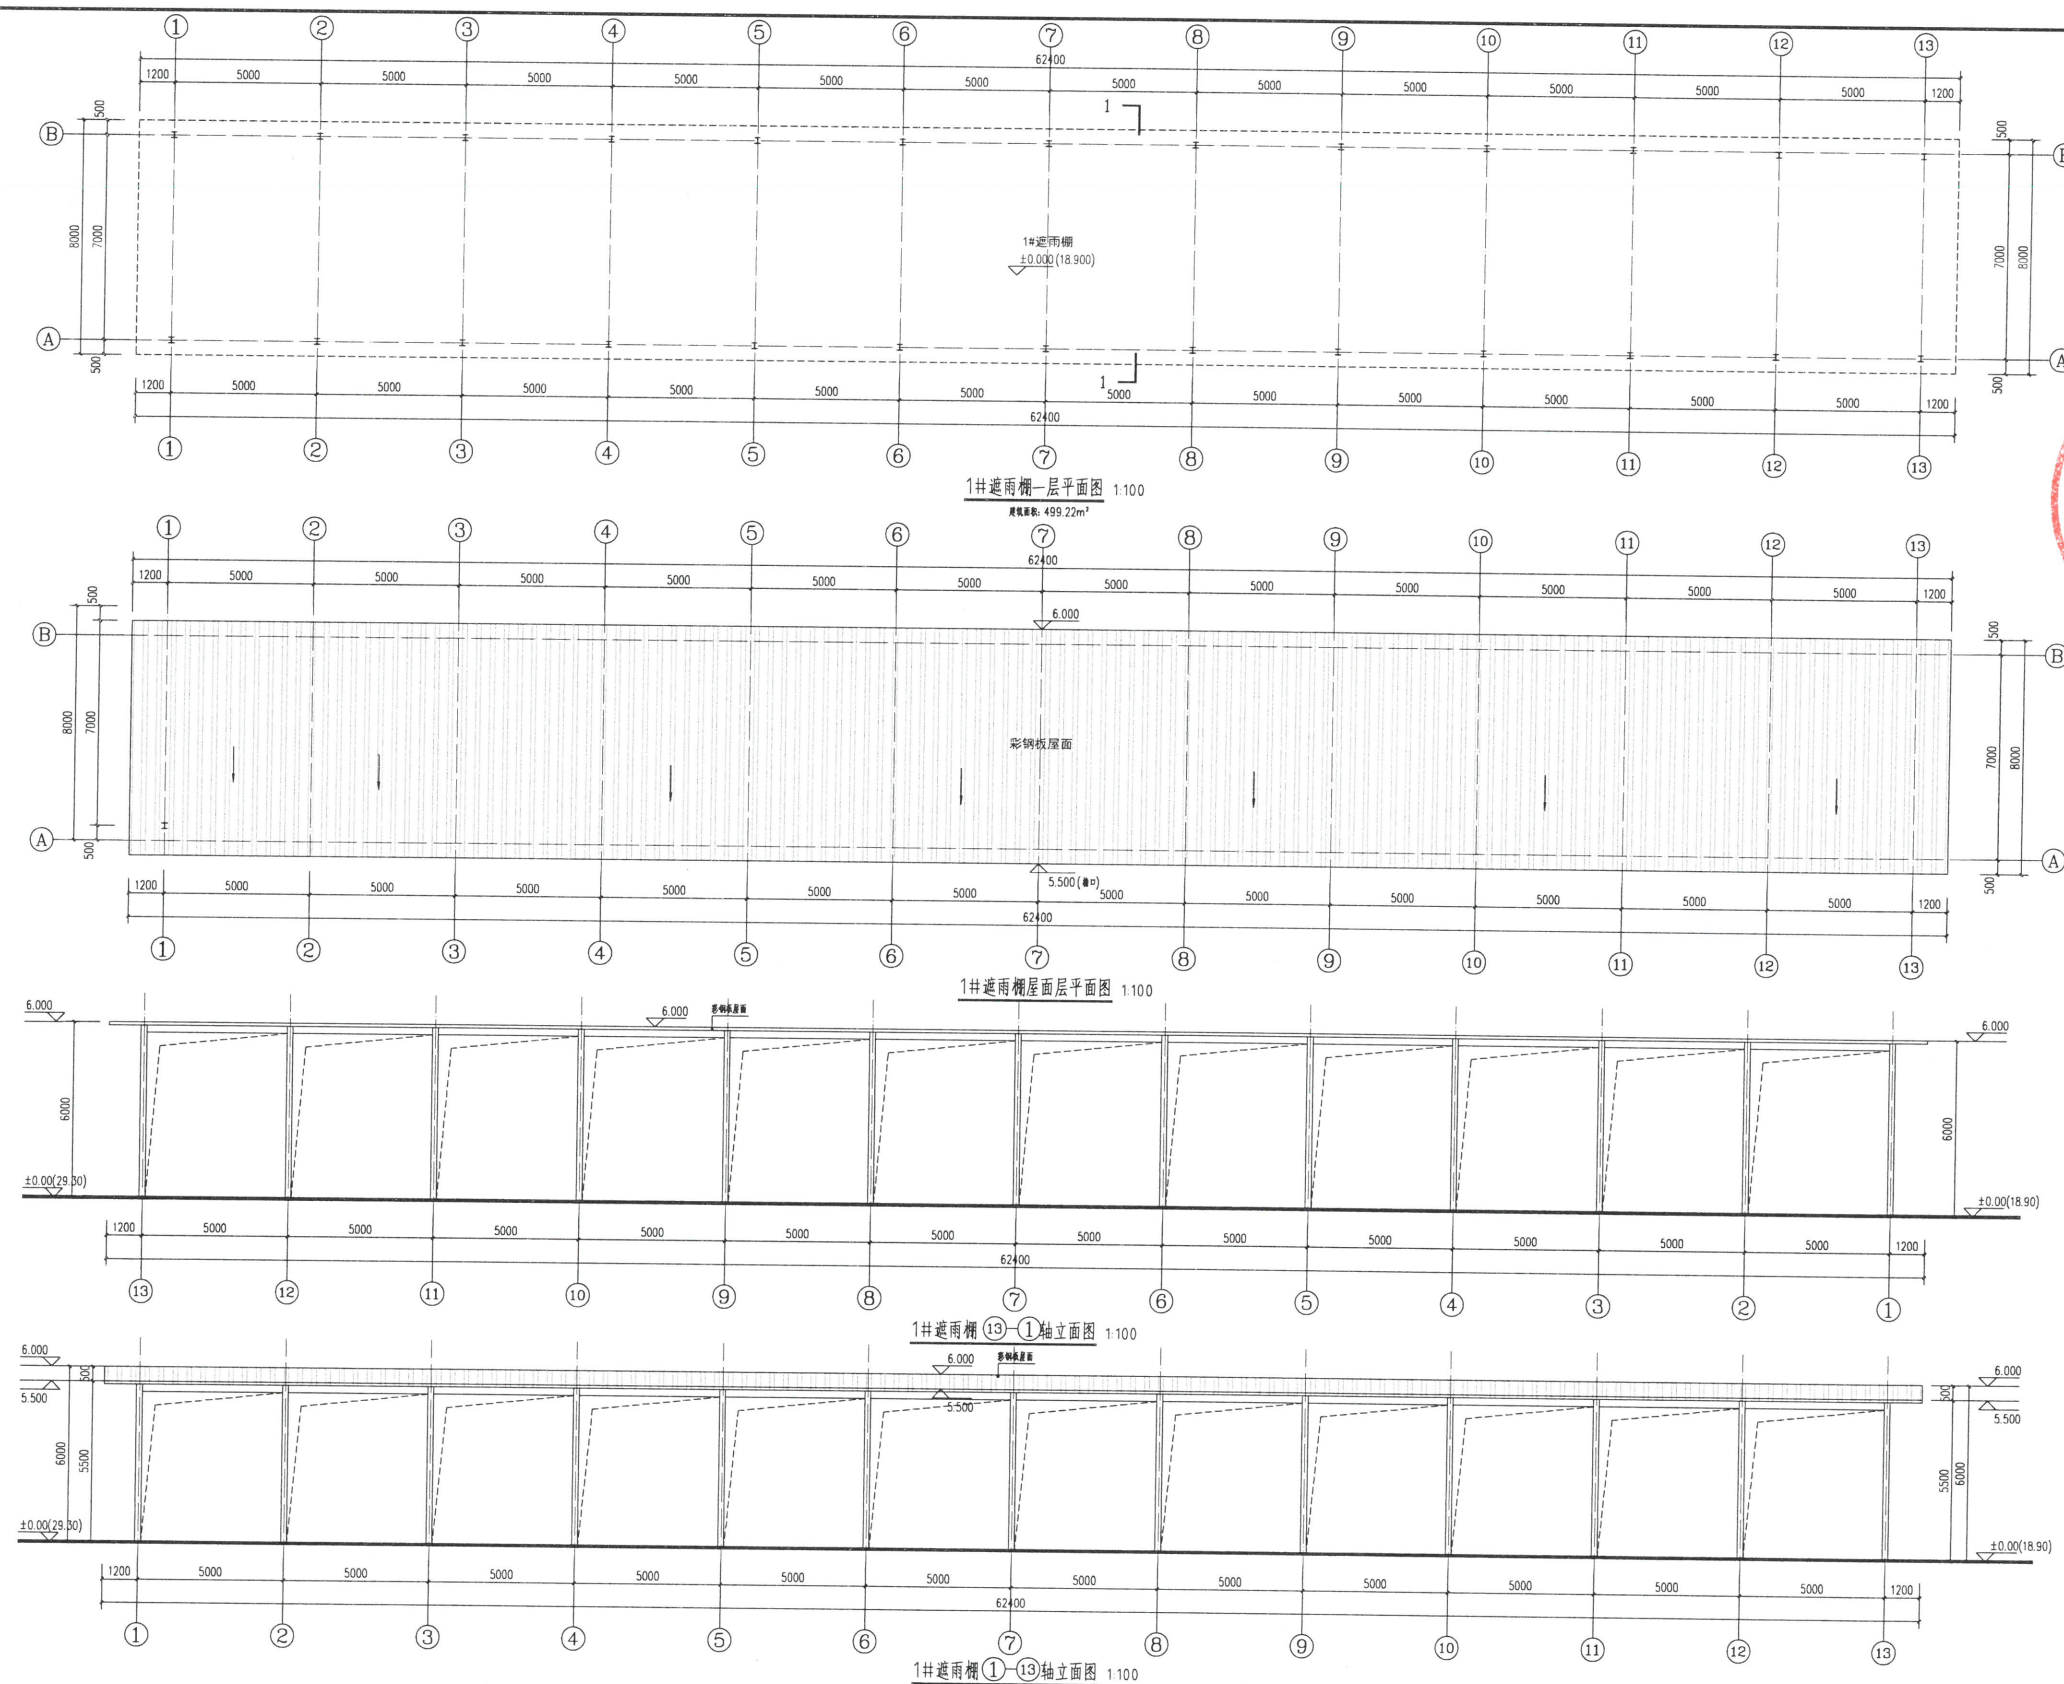
建设单位:
冠星迦南门业(厦门)有限公司

审定	潘少伟	潘少伟
工程负责人	王乃川	王乃川
专业负责人	陈雅玲	陈雅玲
审核	陈雅玲	陈雅玲
校对	郑旺盛	郑旺盛
设计	刘继盛	刘继盛
制图	刘继盛	刘继盛

图名:

新建遮雨棚总平面布置图

工程编号	YCSJ-	部门	XM
图别	施工图	版本	V1.0
图号	01	日期	2025.06

[illegible]

(09-8)

福建省工程勘察设计资质专用章




有效期至：2025年11月05日

中华人民共和国一级注册建筑师
姓 名：王乃川
注册号：3502923-006
有效期：至2025年11月14日

 禹澄设计 YU CHENG DESIGN	
