


厦门尚丰品实业有限公司
—2#厂房屋顶分布式光伏发电豁免备案项目

设计单位：福建禹澄建筑设计有限公司

2025.07

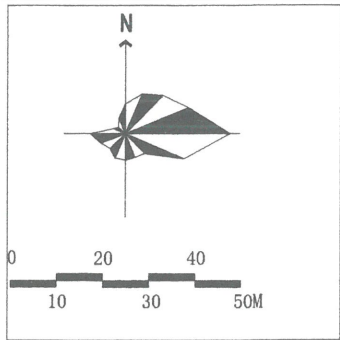

屋顶分布式光伏总平面布置示意图 1:800

注：1. 本总平面图仅作为屋顶分布式光伏定位示意，尺寸单位为米
2. 本次仅为2#厂房屋顶分布式光伏

图例：[Hatched Pattern] 拟建屋顶分布式光伏

拟建屋顶分布式光伏建构筑物一览表

序号	建筑名称	占地面积	建筑面积	建筑高度	备注
1	2#厂房屋顶分布式光伏	10019.68m ²	10019.68m ²	3.58~4.18m	拟建
	合计	10019.68m ²	10019.68m ²		

福建省工程勘察设计图纸专用章
福建禹澄建筑设计有限公司
资质：建筑工程
等级：甲级 证号：A135029231
有效期至：2025年11月05日

中华人民共和国一级注册建筑师
姓名：王乃川
注册号：3502923-006
有效期：至2025年11月14日

中华人民共和国一级注册建筑师
姓名：陈雅玲
注册号：3502923-008
有效期：至2025年12月12日



福建禹澄建筑设计有限公司
FUJIAN YUCHENG ARCHITECTURAL DESIGN INSTITUTE CO., LTD.
建筑行业甲级
设计证书编号：A135029231

备注：

施工图审查单位：

施工图审查合格书编号：

图纸专用章：

注册建筑师执业章：

注册建筑师执业章：

工程名称：

厦门尚丰品实业有限公司
一2#厂房屋顶分布式光伏发电系统备案项目

子项目名称：

总图

建设单位：

厦门尚丰品实业有限公司

审定：

王乃川

工程负责人：

王乃川

专业负责人：

陈雅玲

审核：

陈雅玲

校对：

陈雅玲

设计：

陈雅玲

制图：

陈雅玲

图名：

屋顶分布式光伏总平面布置示意图

工程编号：

部门：

XX

图例：

版本：


V1.0

图号：


日期：

2025.05


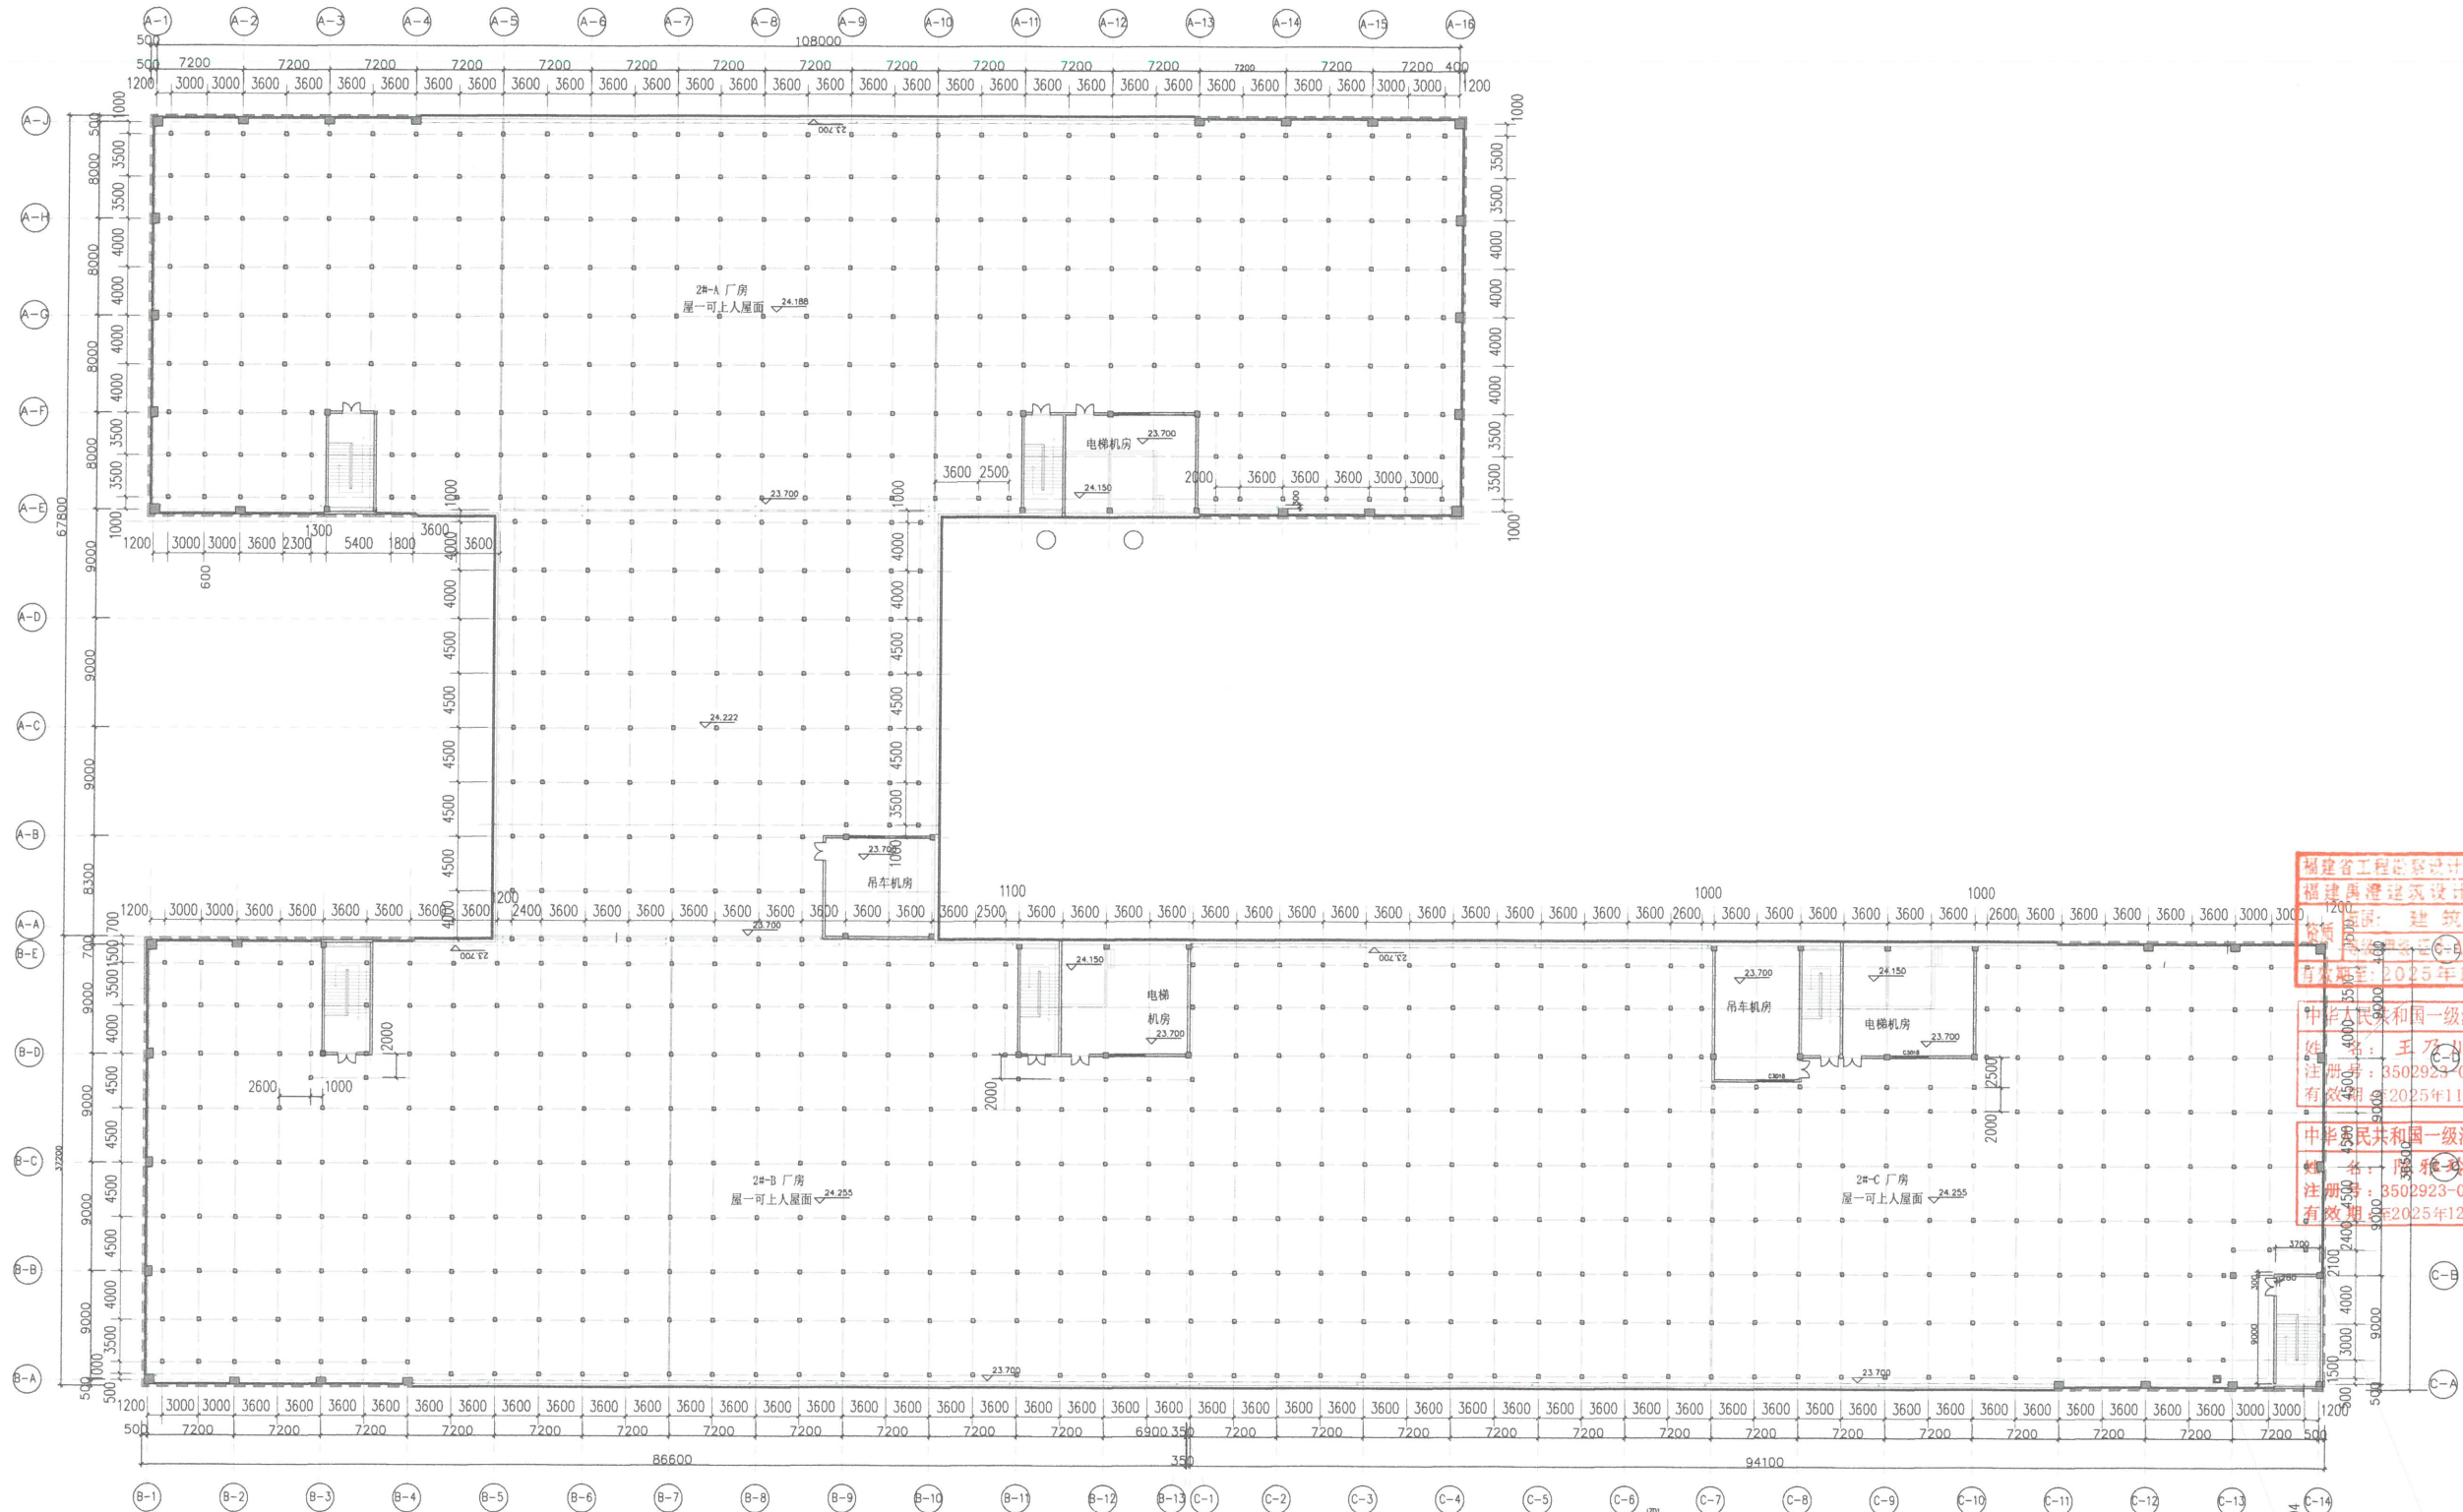

2#厂房 屋顶分布式光伏底层平面图 1:300

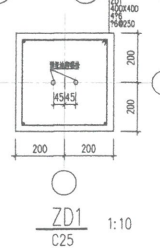

福建省工程勘察设计区域专用章
福建禹澄建筑设计有限公司
注册建筑师：王乃川
注册证书：3502923-006
有效期至：2025年11月05日
中华人民共和国一级注册建筑师
注册证书：3502923-008
有效期至：2025年12月12日


禹澄设计
TUCHENG DESIGN
福建禹澄建筑设计有限公司
Fujian Tucheng Architectural Design Institute Co., Ltd.
建筑行业甲级
设计证书编号：A135029231




施工图审查单位：	
施工图审查合格书编号：	
图纸专用章：	
注册建筑师执业章：	
注册建筑师执业章：	
工程名称：	厦门尚丰品实业有限公司 一#厂房屋顶分布式光伏发电系统项目
子项目名称：	2#厂房
建设单位：	厦门尚丰品实业有限公司
审定：	王乃川
工程负责人：	王乃川
专业负责人：	王乃川
审核：	王乃川
校对：	王乃川
设计：	王乃川
制图：	王乃川
图名：	2#厂房 屋顶分布式光伏底层平面图
工程编号：	YDSJ- 厦 门 XM
图 别：	施工图 版本 V1.0
图 号：	日期 2025.07



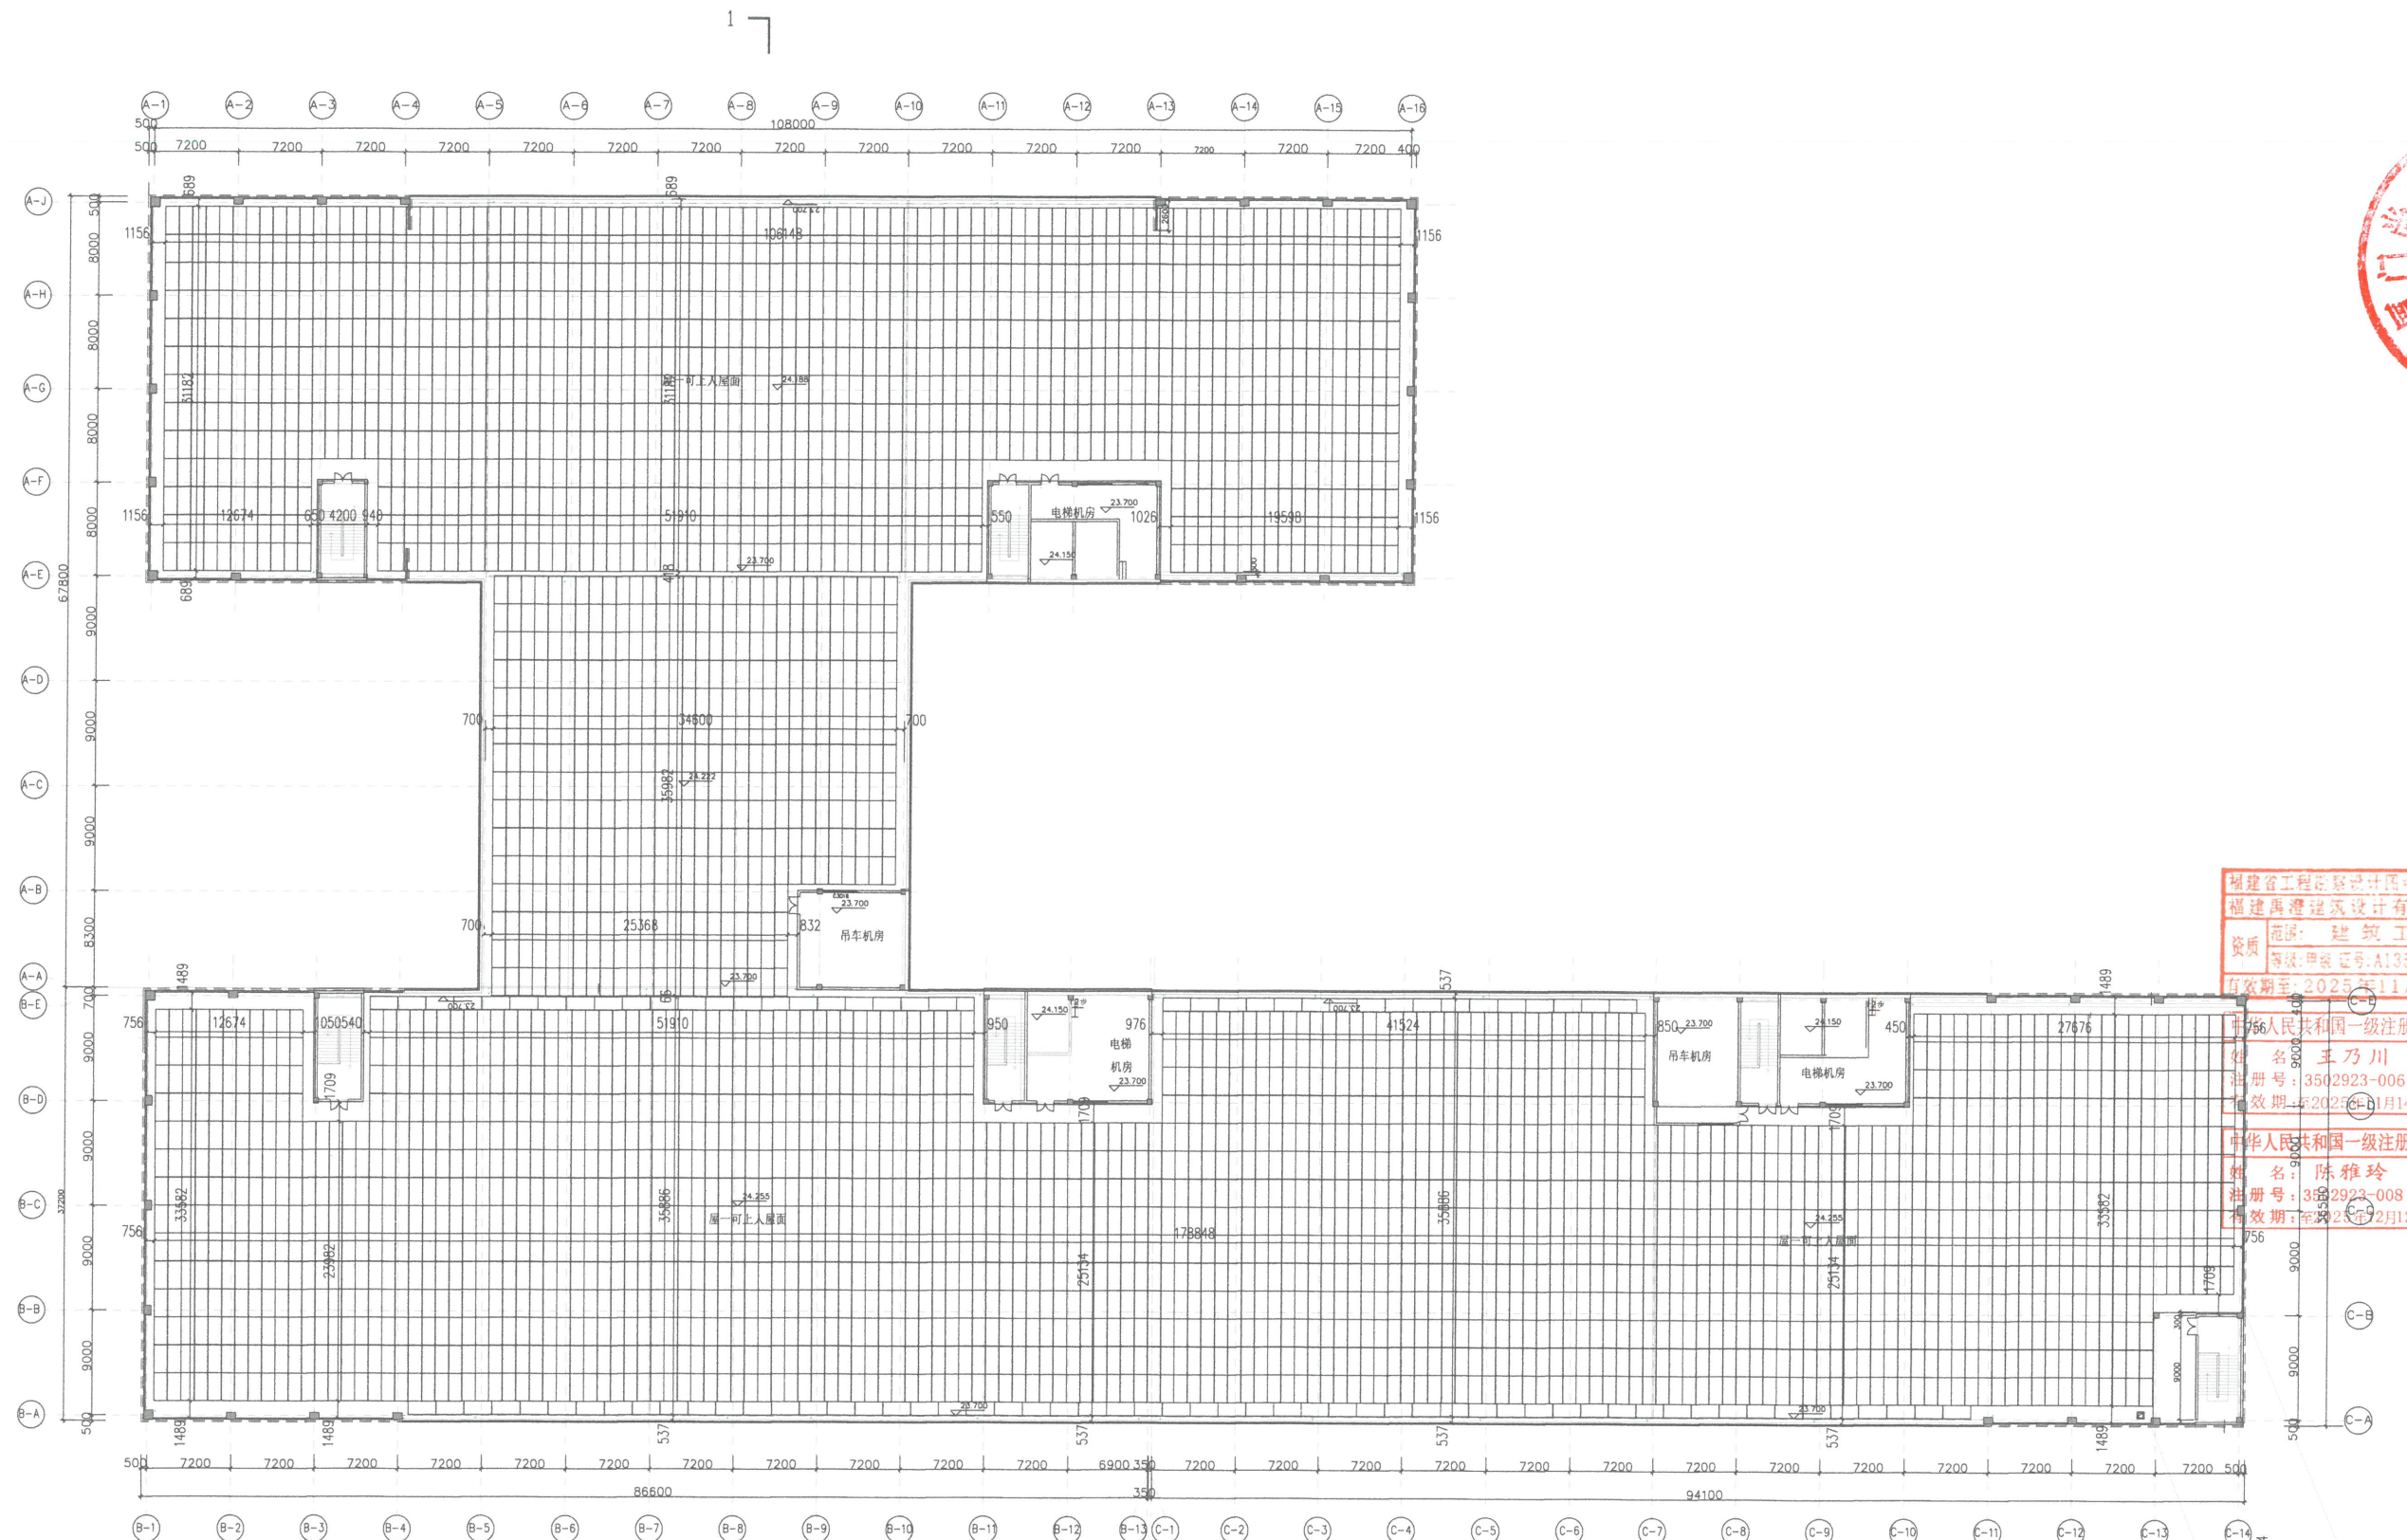

2#厂房 屋顶分布式光伏组件排布图 1:300

设计说明:

- 1、该项目为屋顶分布式光伏发电项目。
- 2、组件采用610wp单晶硅高效发电组件，尺寸：2382×1134×35mm
- 3、同个光伏组件阵列横纵向间距皆为20mm；
- 4、图中标注尺寸单位为mm；

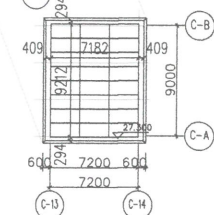

福建禹澄建筑设计有限公司
FUJIAN YUZHENG ARCHITECTURAL DESIGN INSTITUTE CO., LTD.
建筑行业甲级
设计证书编号: A135029231
地址:福建省龙海市榜山镇紫云西路6号
电话(Tel): 0596-6569169

备 注:

本设计图纸未经规划部门同意和审批机构认可不得用于现场施工,仅做业主建设投资的估算建设造价之参考图。

本设计图纸属商业秘密,未经许可,不得复制或传播。

本设计图纸内严禁国家法律保护的,违者必究!



施工图审查单位:

施工图审查合格书编号:

图纸专用章:

中华人民共和国一级注册建筑师
姓名: 王乃川
注册号: 3502923-006

中华人民共和国一级注册建筑师
姓名: 陈雅玲

注册建筑师执业章：

注册建筑师执业章：

工程名称:

厦门尚丰品实业有限公司

子项目名称:

2#厂房

建设单位:

厦门尚丰品实业有限公司

宙定

工程负责人

专业负责人	




2#厂房 屋顶分布式光伏组件排布图

工程编号	YCSJ-	部 门	XN
图 别	施工图	版 本	V1.0
图 号		日 期	2025.07

