




厦门佰颐泰普科技有限公司分布式光伏设施豁免工程



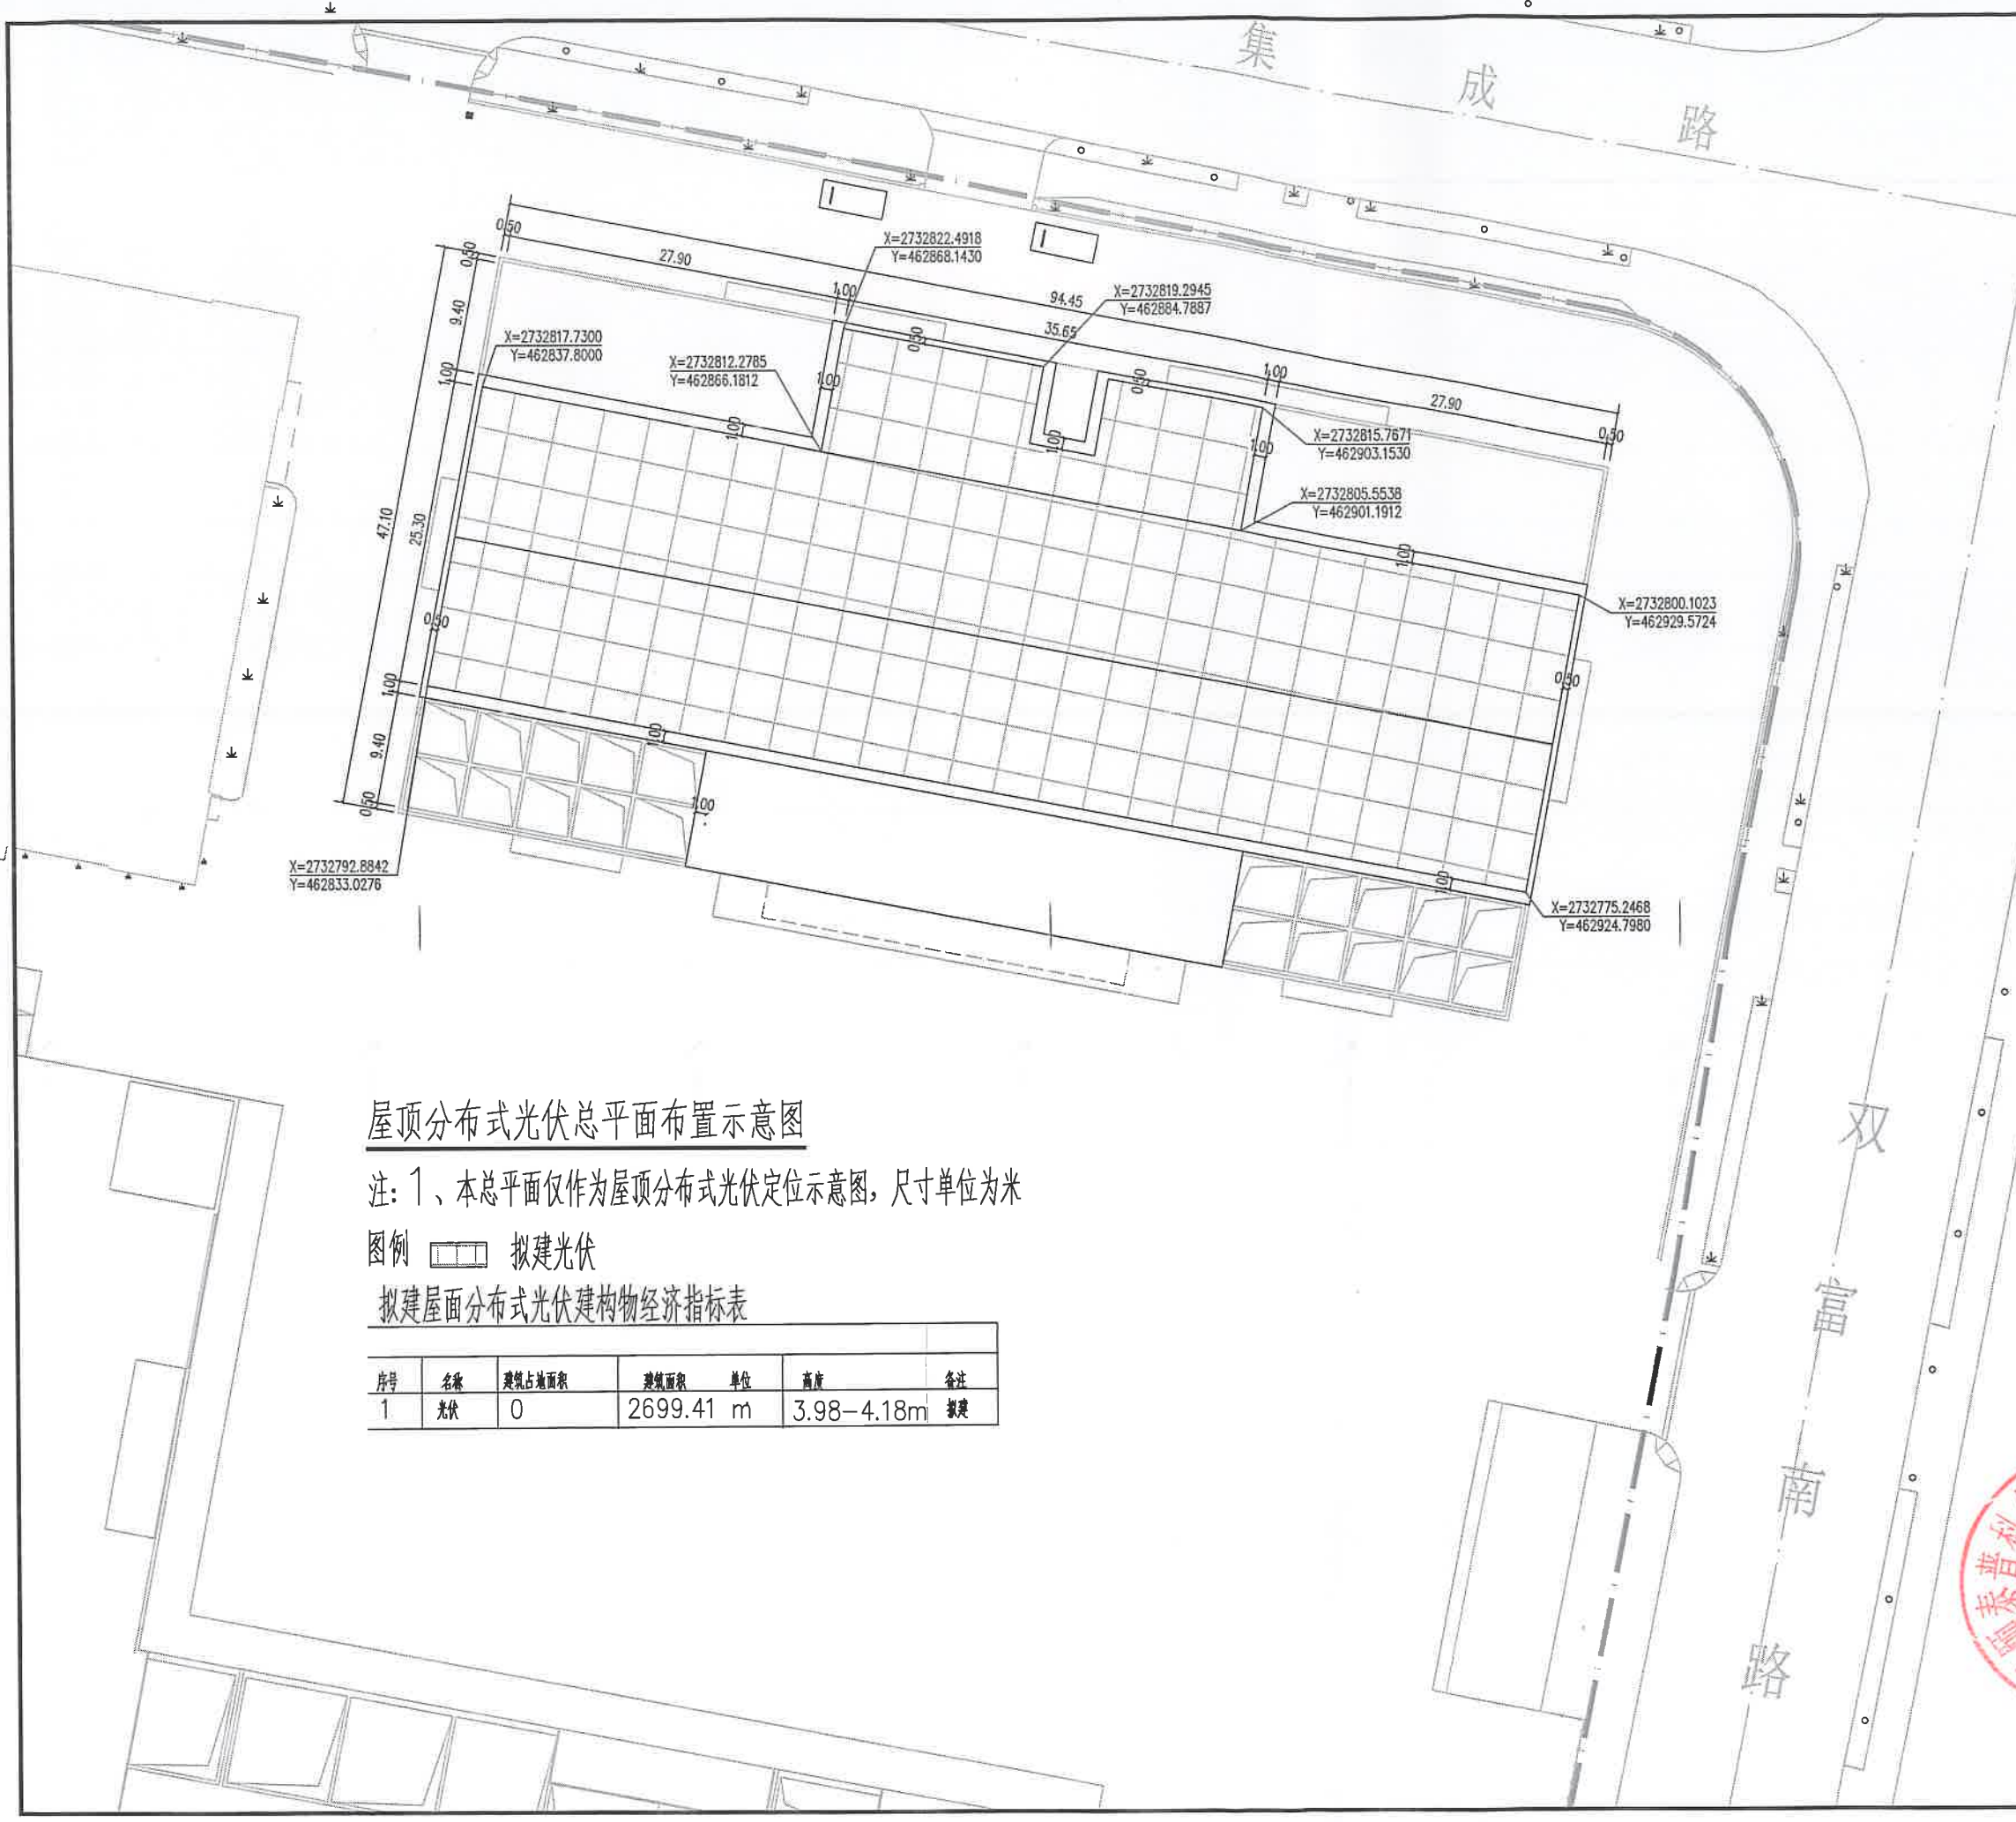

屋顶分布式光伏总平面布置示意图

注：1、本总平面仅作为屋顶分布式光伏定位示意图，尺寸单位为米

图例  拟建光伏

拟建屋面分布式光伏建筑物经济指标表

序号	名称	建筑占地面积	建筑面积	单位	高度	备注
1	光伏	0	2699.41	m	3.98-4.18m	拟建

设计单位：





福建天健工程设计有限公司

设计证书编号：A135008055

设计资质等级：甲级

院出图资质章：

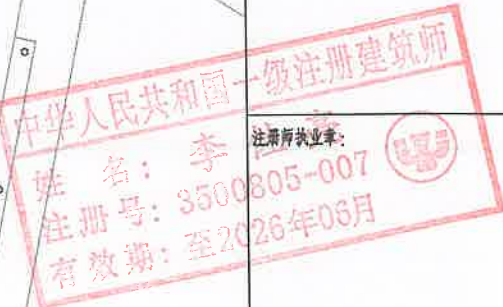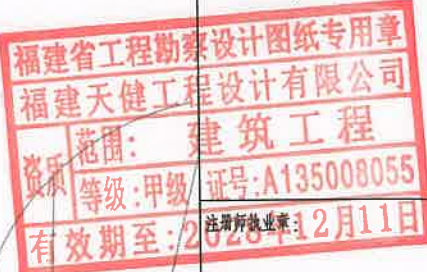

施工图审查机构：

施工图审查合格书证号：

FJSSJZ-

会 签 栏	建 筑		
	结 构		
	给排水		
	电 气		
	暖 通		

建设单位：

厦门佰顺泰普科技有限公司

工程名称：

厦门佰顺泰普科技有限公司分布式光伏设施豁免工程

设计编号





图 名：

总平示意图

审 定	陈炜	
工程负责人	李佐亮	
专业负责人	李佐亮	
审 核	李佐亮	
校 对	陈炜	
设 计	洪飞跃	
制 图	洪飞跃	

比 例		图 别	方 案
日 期	25.05	图 号	01
文件 名			第 版



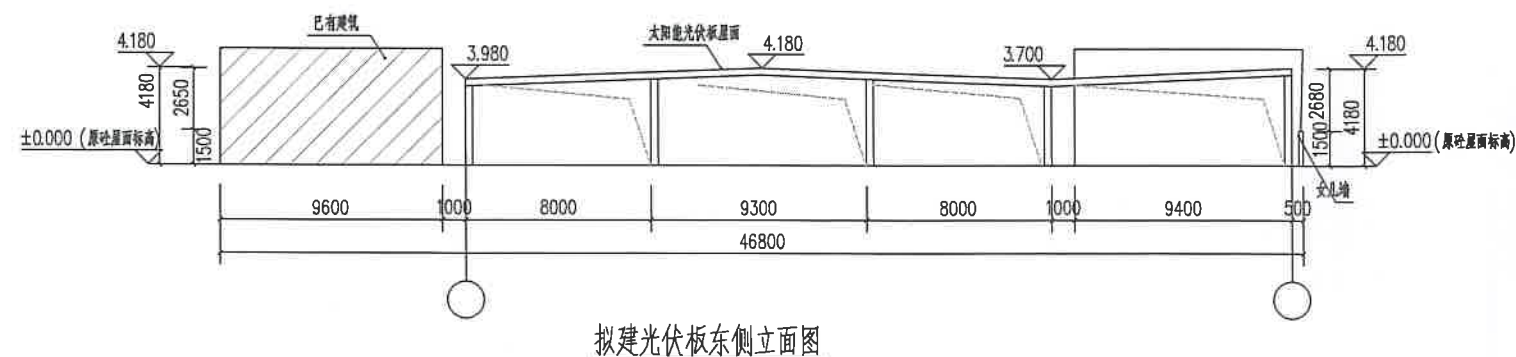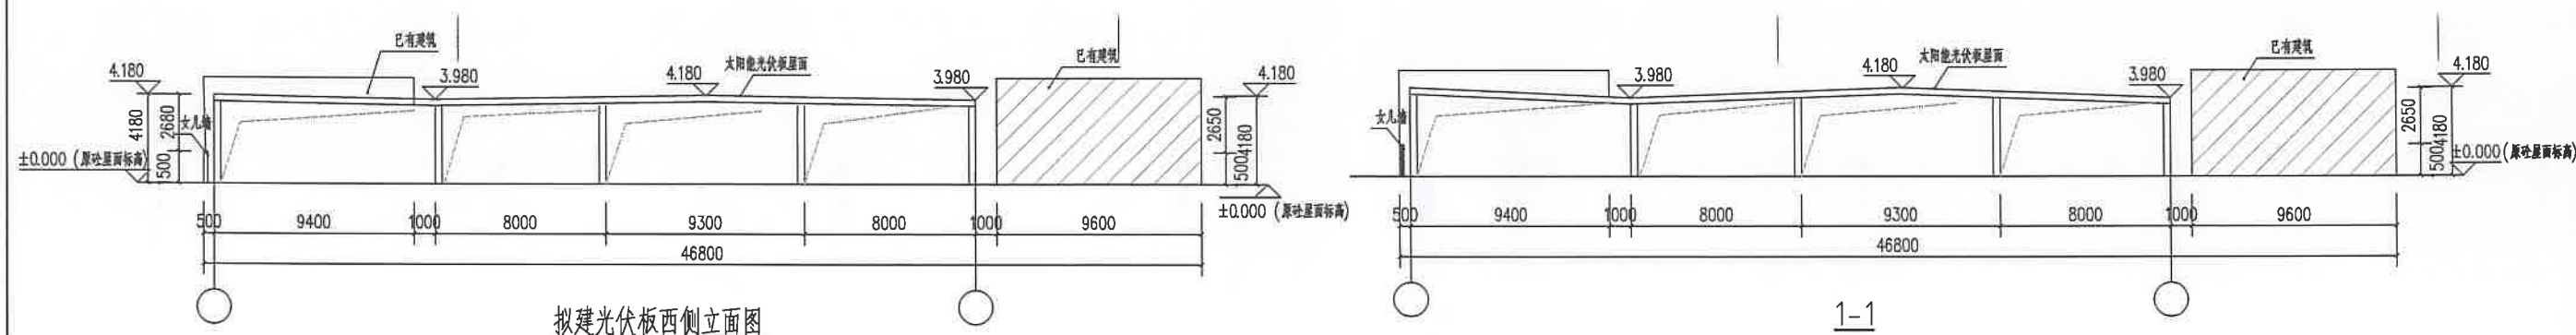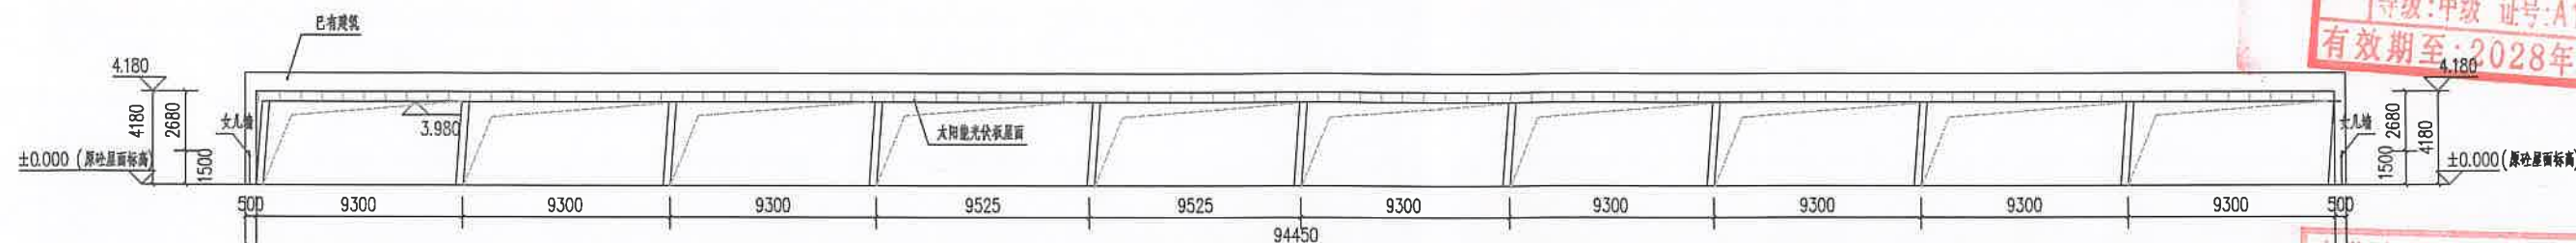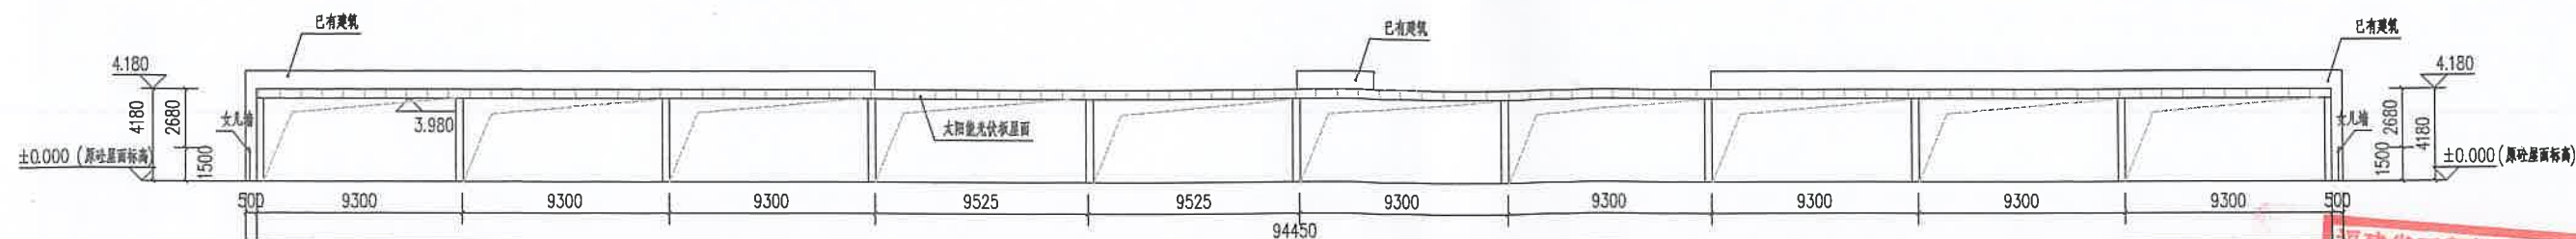

设计单位:



福建天健工程设计有限公司

设计证书编号: A135
设计资质等级: 甲级


注册执业印章:

福建省工程勘察设计院图纸专用章
福建天健工程设计有限公司
范围： 建筑工程
有效期至：2028年12月11日
4.180

姓名: 李佐亮
注册号: 3500805-007
有效期: 至2026年06月




建设单位:	


工程名称:	



设计编号	
------	--

姓名:

 1-1

比 例	详 图 注	图 号	地 址
日 期	2025.07	图 号	04
文 件 名			

