

厦门宏高货运有限公司3#遮雨棚


中华人民共和国一级注册建筑师
姓 名： 魏 军 强
注册号： 5101076-016
有效期： 至 2026年10月



四川省建设工程设计出图专用章
中科科航工程设计有限公司
资质等级范围：工程设计建筑行业(建筑工程)甲级
工程设计风景园林工程专项甲级；工程设计公路行业公路专业乙级
资质证书编号：A151010761 有效期至：2027年09月28日




专业	姓名	日期	专业	姓名	日期
建筑			电气		
结构			暖通		
给排水					

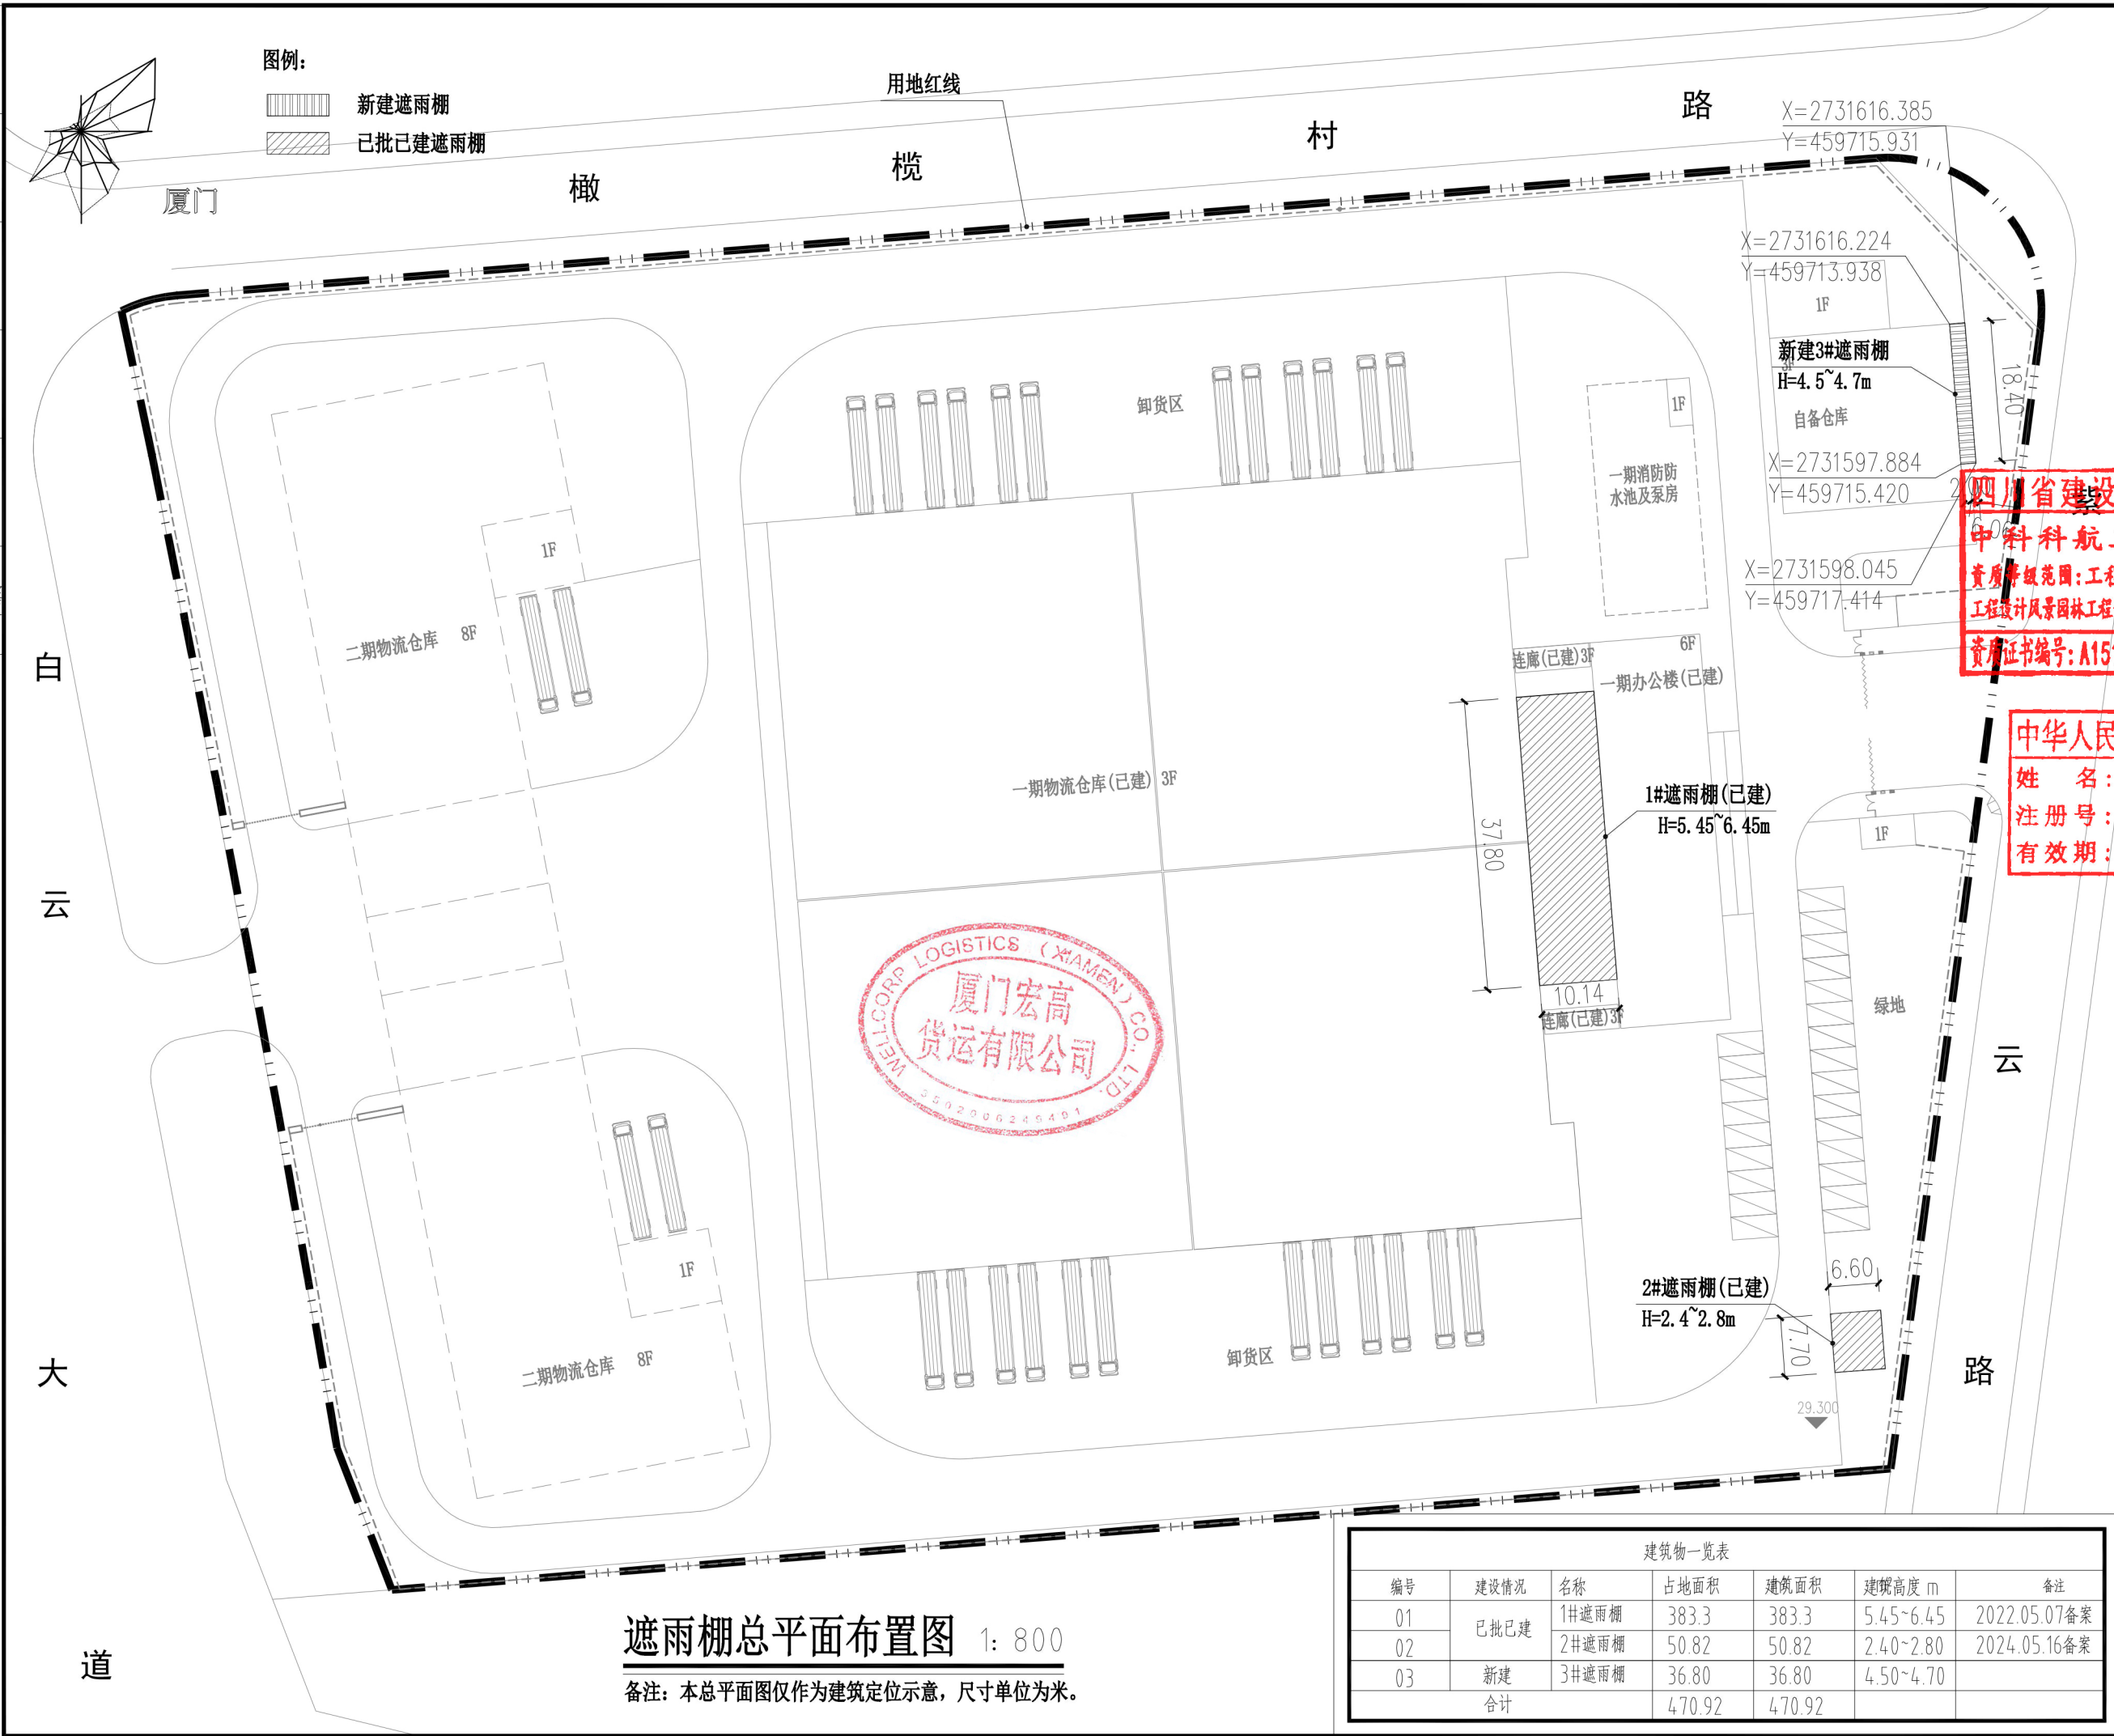


CS SN 中科科航 全过程工程咨询服务商		
中科科航工程设计有限公司 建筑行业（建筑工程）甲级； 风景园林工程设计专项甲级 证书编号：A151010761 市政行业（桥梁工程、道路工程、给水工程、排水工程）专业乙级； 证书编号：A251010768 公路行业（公路）专业乙级 证书编号：A151010761（临）		
施工图审查批准单位：		
工程设计出图专用章 工程设计有限公司 设计建筑行业(建筑工程)甲级 专项甲级; 工程设计公路行业公路专业乙级 1010761有效期至:2027年09月28日		
注册执业人员:		
共和国一级注册建筑师 魏军强 5101076-016 注册执业时间: 至2026年10月		
建设单位： 厦门宏高货运有限公司		
项目名称： 厦门宏高货运有限公司 3#遮雨棚工程		
图名： 总平面布置图		
审 定	丛军英	
项目负责人	魏军强	魏军强
专业负责人	魏军强	魏军强
审 核	陈旭侃	
校 对	刘晨曦	刘晨曦
设 计	赵祥森	
制 图	赵祥森	
工程编号		
图 别		方 案
图 号		01
日 期		2025. 06
版 本 号		第 1 版


日期		姓名		专业	电气	暖通
日期		姓名		专业	建筑	给排水

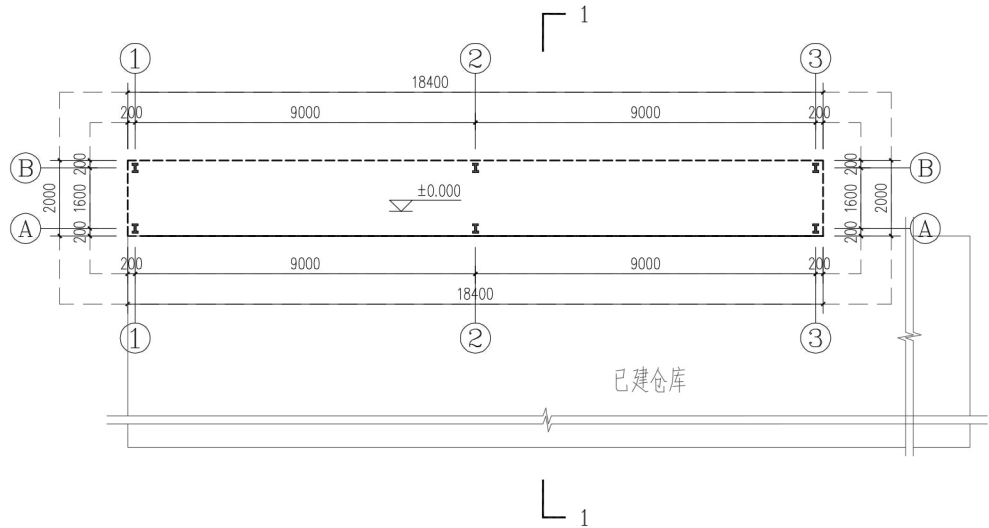


3#遮雨棚平面图 1:200

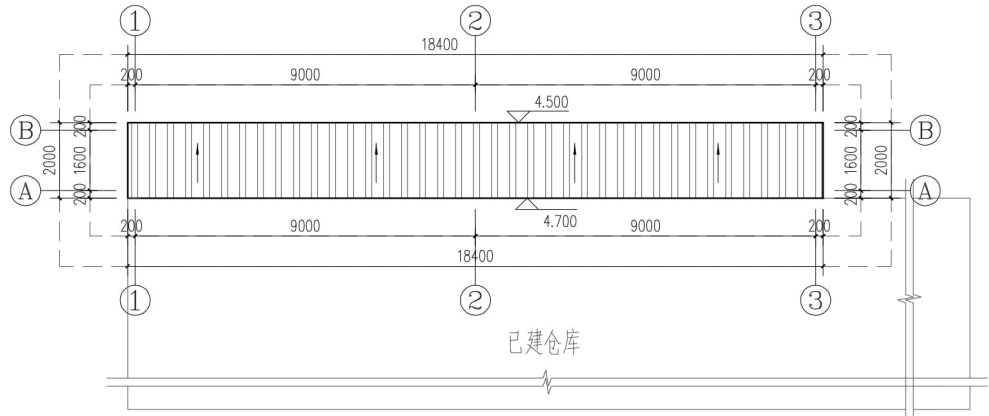


3#遮雨棚屋面平面图 1:200

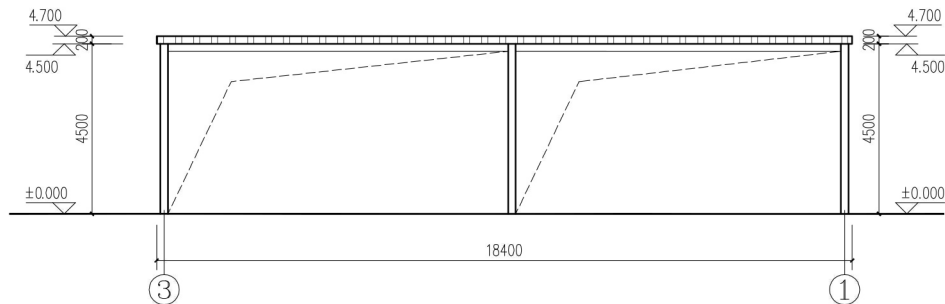

3~1轴立面图 1:200

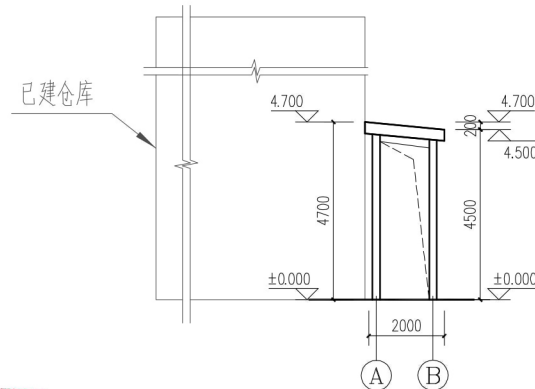

A~B轴立面图 1:200

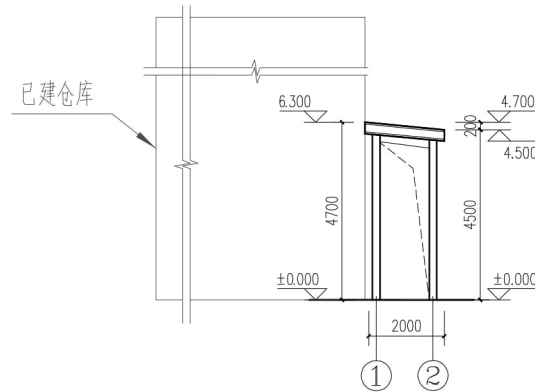

1-1剖面图 1:200



四川省建设工程设计出图专用章
中科科航工程设计有限公司
资质等级范围:工程设计建筑行业(建筑工程)甲级
工程设计风景园林工程专项甲级;工程设计公路行业公路专业乙级
资质证书编号: A151010761 有效期至:2027年09月28日

中华人民共和国一级注册建筑师

姓名: 魏军强
注册号: 5101076-016
有效期: 至2026年10月

建设单位:
厦门宏高货运有限公司

项目名称:
厦门宏高货运有限公司
3#遮雨棚工程

图名:
总平面布置图

审定	丛军英	丛军英
项目负责人	魏军强	魏军强
专业负责人	魏军强	魏军强
审核	陈旭侃	陈旭侃
校对	刘晨曦	刘晨曦
设计	赵祥森	赵祥森
制图	赵祥森	赵祥森

工程编号	
图别	方案
图号	02
日期	2025.09
版本号	

注: 所有图纸以版本号数字最大者为最终版本并以此为准。