


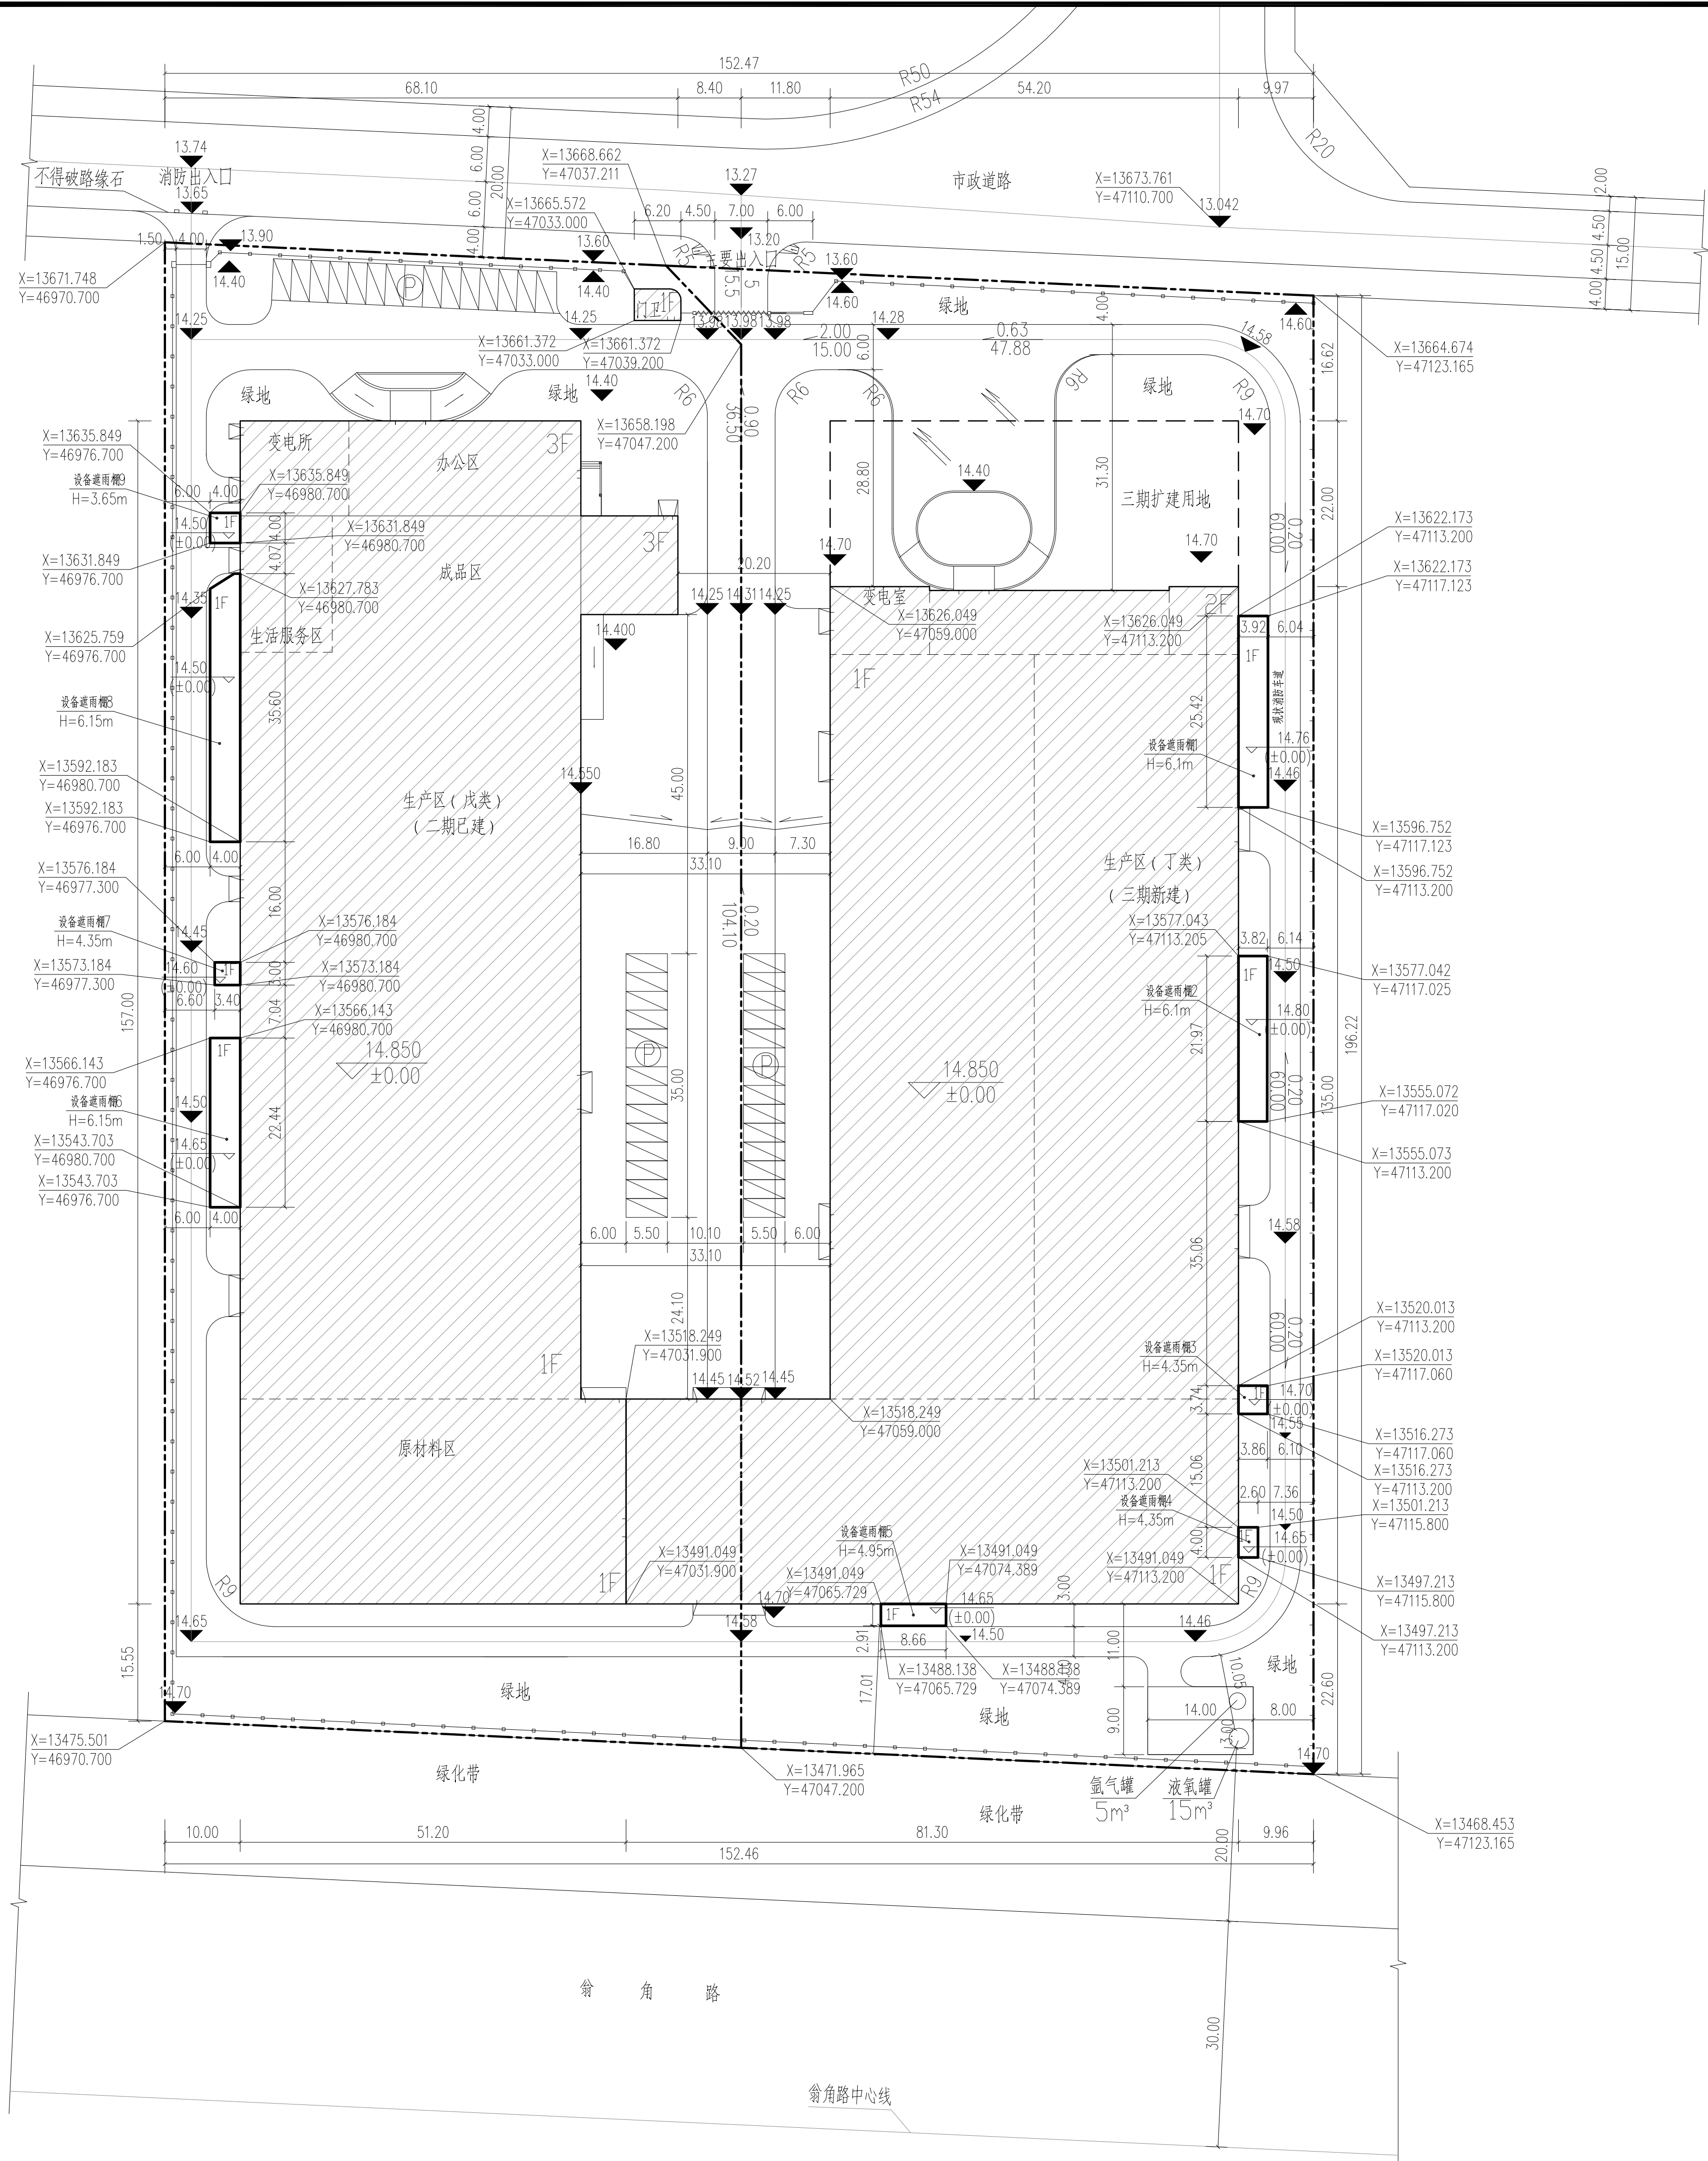

新增地面设备避雨棚指标一览表			
设备避雨棚1			
建筑面积(m ²)	99.65	占地面积(m ²)	99.65
建(构)筑物层数	1F	建(构)筑物高度(m)	6.1
设备避雨棚2			
建筑面积(m ²)	83.93	占地面积(m ²)	83.93
建(构)筑物层数	1F	建(构)筑物高度(m)	6.1
设备避雨棚3			
建筑面积(m ²)	14.44	占地面积(m ²)	14.44
建(构)筑物层数	1F	建(构)筑物高度(m)	4.35
设备避雨棚4			
建筑面积(m ²)	10.4	占地面积(m ²)	10.4
建(构)筑物层数	1F	建(构)筑物高度(m)	4.35
设备避雨棚5			
建筑面积(m ²)	25.2	占地面积(m ²)	25.2
建(构)筑物层数	1F	建(构)筑物高度(m)	4.95
设备避雨棚6			
建筑面积(m ²)	89.76	占地面积(m ²)	89.76
建(构)筑物层数	1F	建(构)筑物高度(m)	6.15
设备避雨棚7			
建筑面积(m ²)	10.2	占地面积(m ²)	10.2
建(构)筑物层数	1F	建(构)筑物高度(m)	4.35
设备避雨棚8			
建筑面积(m ²)	139.18	占地面积(m ²)	139.18
建(构)筑物层数	1F	建(构)筑物高度(m)	6.15
设备避雨棚9			
建筑面积(m ²)	16	占地面积(m ²)	16
建(构)筑物层数	1F	建(构)筑物高度(m)	3.65
合计			
总建筑面积(m ²)	488.76	占地面积(m ²)	488.76
备注：本次新建设备避雨棚均属于简易低风险建构筑物			

设计说明:

1. 设计依据:
 - a. 业主提供的实测地形图;
 - b. 设计合同和规划设计条件;
 - c. 业主提供的周边市政道路及管线资料及二、三期工程设计施工图、竣工图;
2. 本图采用1920厦门坐标系, 1985国家高程基准。
3. 图中坐标、尺寸均以墙外边线定位。
4. 本图单位均以米计。
5. 本图为一、二期增设设备用房楼层布置图, 未尽事宜详三期建筑设计平面图。

图 例

- | | | | |
|---|-------|---|------|
|  | 新建建筑物 |  | 用地红线 |
|  | 已建建筑物 |  | 道路 |
|  | 室内标高 |  | 小车停车 |
|  | 室外标高 |  | 转弯半径 |
|  | 无障碍设施 |  | 围墙 |

设计单位:



长沙有色冶金设计研究院有限公司

建设部设计证书(甲级)编号: A143004992

建设部设计证书(乙级)编号: A243004999

证书号: 00223026798P5M

环境管理体系 (GB/T 24001-2016/ISO 14001:2015)

证书号: 00223E34530R5M

职业健康安全管理体系 (GB/T 45001-2020/ISO 45001:2018)

地址:厦门市湖里区海天路295之一号(3楼)

电话:0592-6035522 0592-6035523
传真:0592-5131122 邮编:

III:

本图须以经施工图审查合格和最终版本的修改施工图为准。电子版图纸仅供参考,不得用于施工安装

修改说明：

施工图审查批准单位:

施工图审查批准书证号:

工程勘察设计专用章

单位:长沙有色冶金设计研究院有限公司
证号:A143004992 级别:甲级
范围:冶金,市政,建筑,环境
颁证单位:中华人民共和国住房和城乡建设部
有效期至:2029年08月28日

注册执业章

中华人民共和国一级注册建筑师

姓名：魏建平

注册号: 4300499-01

有效期：至2026年03月

建设单位:

卡斯卡特（厦门）叉车属具有限公司

代建单位:

工程名称: 卡斯卡特三期工程

项目名称:

备遮雨棚

图 名:


平面图

审 定	熊 坚	熊 坚
工程负责人	魏建平	魏建平
专业负责人	熊建平	熊建平
审 核	熊 坚	熊 坚
校 核	宋 涛	宋涛
设 计	苏 新	苏新
制 图	苏 新	苏新


图纸编号: CX442-03TJ-02 (子项号: 专业代号) 图编号

CX442-03TJ-02


阶 段	方 案 设 计	专 业	建 筑
部 门	厦门分公司	图 幅	1.0
版本号	A 版	日 期	2025. 09

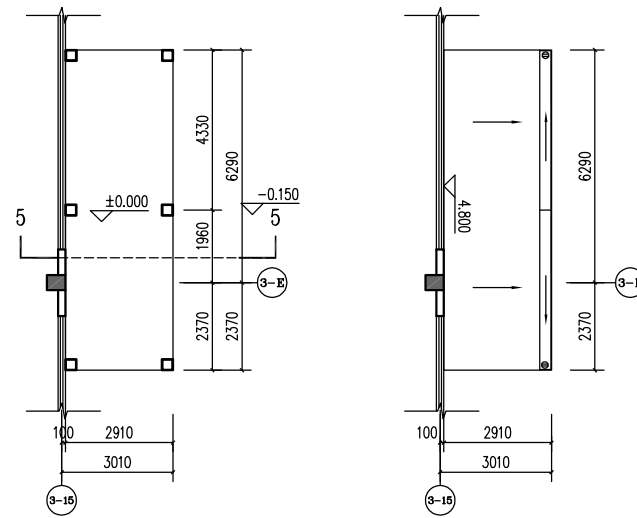[illegible]


设备遮雨棚-05 平面图 1:100 设备遮雨棚-05 屋顶平面图 1:100

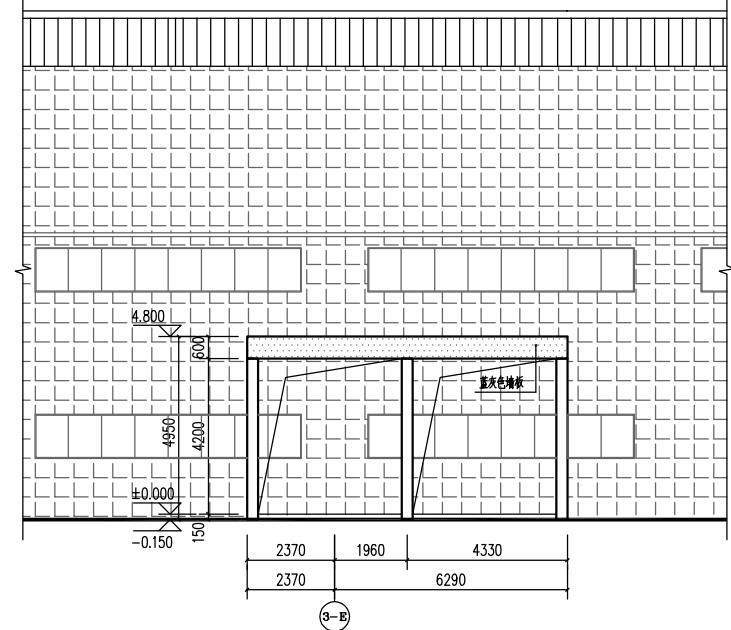

设备遮雨棚-05 正立面图 1:10

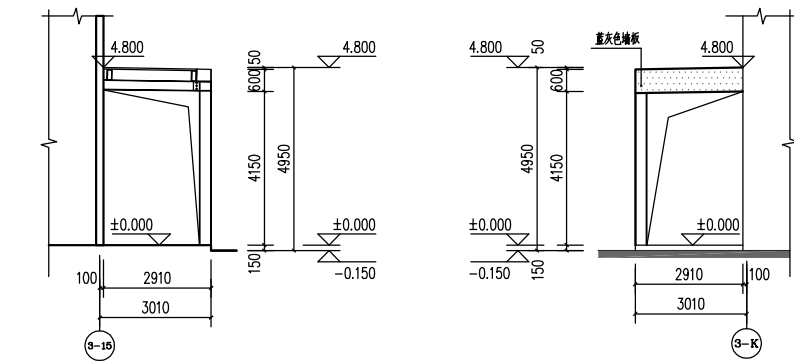


设备遮雨棚-05 5-5剖面图 1:100

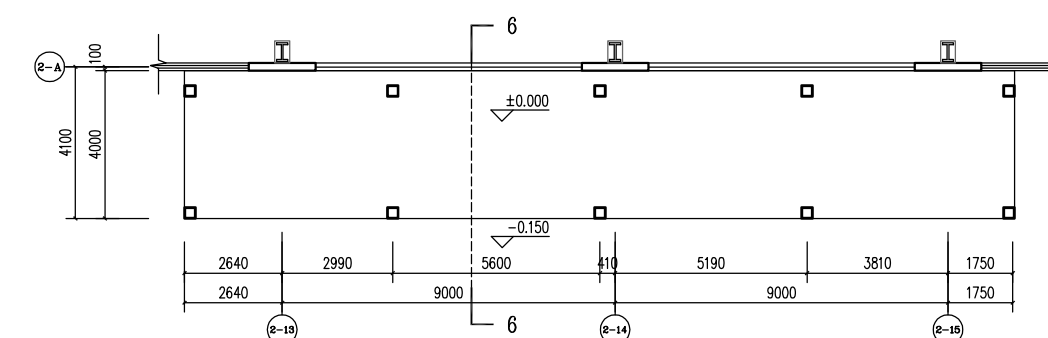


设备遮雨棚-06 平面图 1:100


面积: 89.76m² (无人)

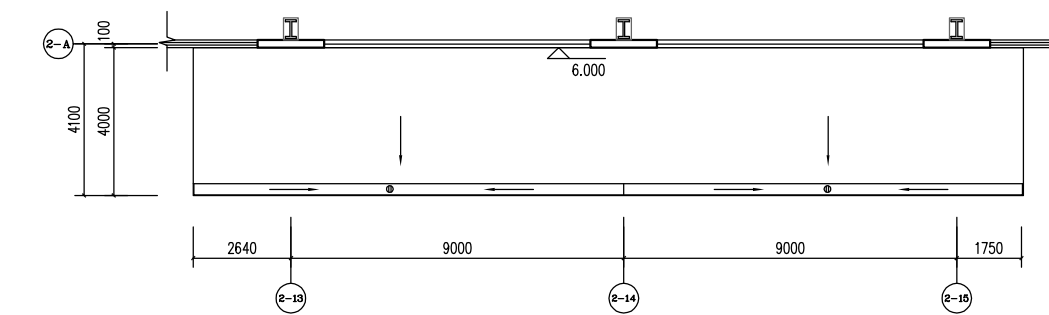


设备遮雨棚-06 屋顶平面图 1:100

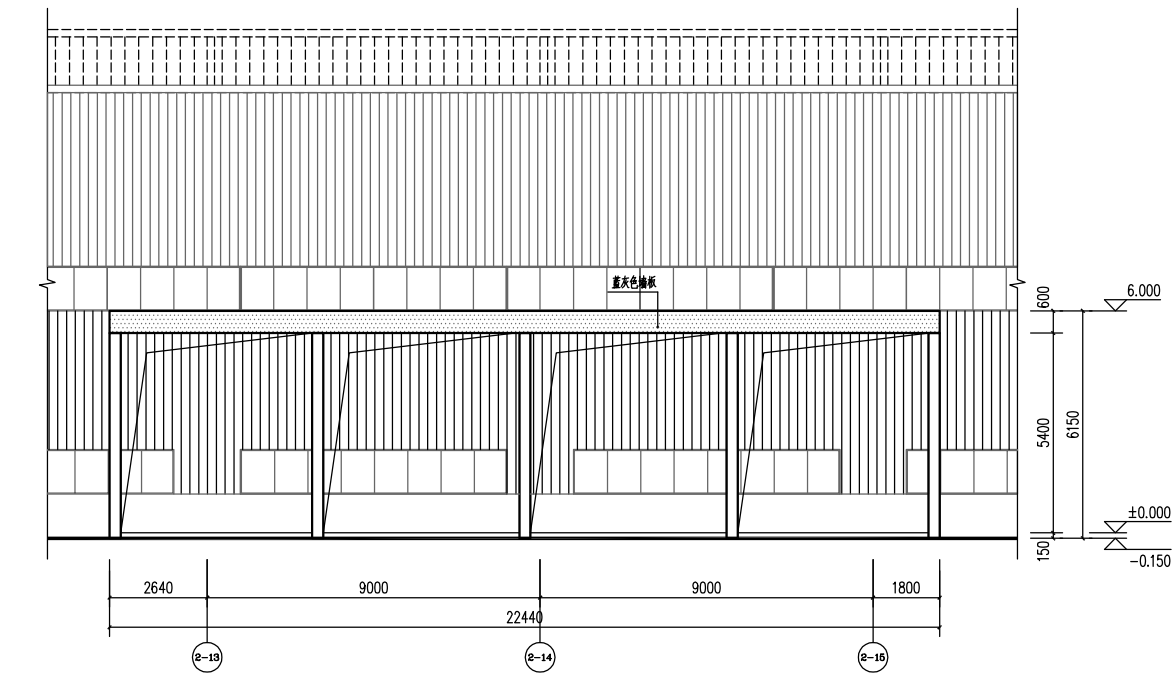

设备遮雨棚-06 (2-13) — (2-15) 立面图 1:100

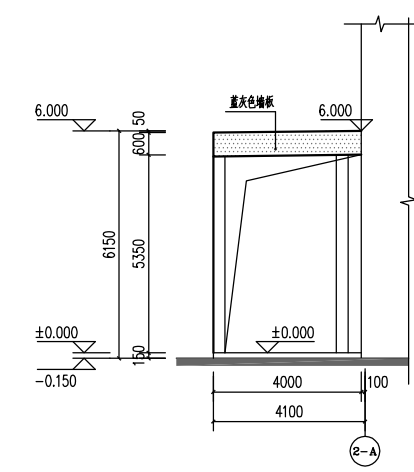

设备遮雨棚-06 侧立面图 1:10

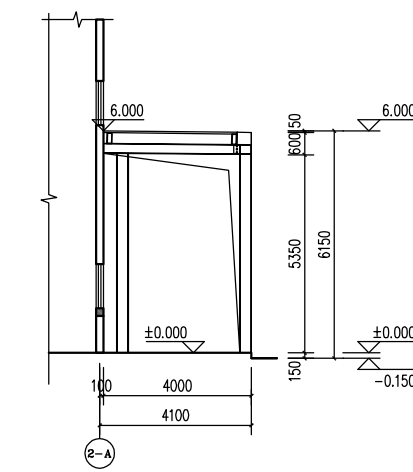

设备遮雨棚-06 6-6剖面图 1:10

设计单位:


CHALIESCO

长沙有色冶金设计研究院有限公司

建设部设计证书(甲级)编号:A143004992
建设部设计证书(乙级)编号:A243004999

质量管理体系 (GB/T 19001-2016/16 ISO 9001:2015)
证书号: 0202236276975M

环境管理体系 (GB/T 24001-2016/16 ISO 14001:2015)
证书号: 0202236453059M

职业健康安全管理体系 (GB/T 45001-2020/16 ISO 45001:2018)
证书号: 02022352416975M

地址: 厦门市湖里区海天路296之一号(3楼)
电话: 0592-4035522 0592-4035523
传真: 0592-5621683 邮箱: casyzxmq@163.com

备注:
本图须以经施工图审查合格和最终版本的修改施工图为准。电子版图纸仅供参考,不得用于施工安装。

修改说明:

卡斯卡特三期项目

工程勘察设计 文档 专用

单位:长沙有色冶金设计研究院有限公司
证号:A143004992 级别:甲级
范围:冶金、市政、建筑、环境
颁证单位:中华人民共和国住房和城乡建设部
有效期:至2029年08月28日
施工总承包资质单位:

施工图审查批准单

施工图审查批准书证号:

附設專用車:

中华人民共和国一级注册建筑师

姓名：魏建平
注册号：4308019-016
有效期：至2026年03月

建设单位：
卡斯卡特（厦门）叉车属具有限公司

代建单位:

工程名称:	卡斯卡特三期项目
-------	----------

项目名称：
设备遮雨棚

图 名:
设备遮雨棚-05平立剖面图
设备遮雨棚-06平立剖面图


审 定	熊 坚	熊 坚
工程负责人	魏建平	魏建平
专业负责人	魏建平	魏建平
审 核	熊 坚	熊 坚
校 核	宋 涛	宋 涛
设 计	苏 新	苏 新
制 图	苏 新	苏 新

图纸编号: CX工程编号-(子项号+专业代号)-图纸号

CX442-03TJ-05


阶 段	方案设计	专 业	建 筑
部 门	厦门分公司	图 幅	1:0
版本号	A 版	日 期	2025.09

卡斯卡特叉车属具扩建工程

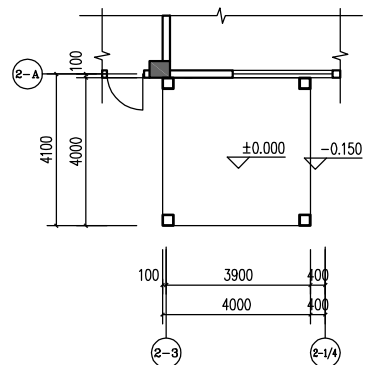
[illegible]

设备遮雨棚-09 平面图 1:100


面积: 16m² (无人)

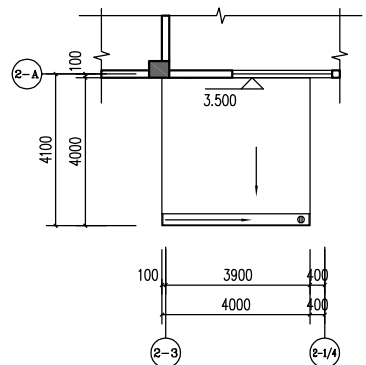


设备遮雨棚-09 屋顶平面图 1:100

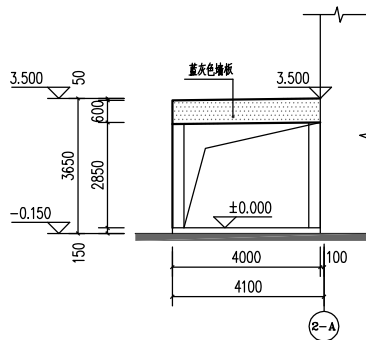

设备遮雨棚-09 側立面图 1:100

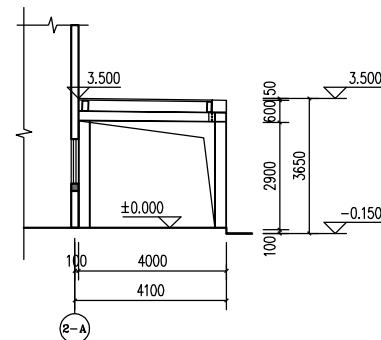

设备遮雨棚-08 8-8剖面图 1:100

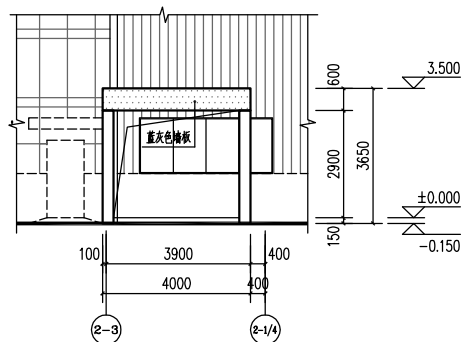

设备遮雨棚-09 正立面图 1:100

工程勘察设计 文件 专用章

单位:长沙有色冶金设计研究院有限公司
证号:A143004992 级别:甲级
范围:冶金、市政、建筑、环境。
颁证单位:中华人民共和国住房和城乡建设部
有效期:至2029年08月28日

施工图审查批准单位:

施工图审查批准书证号:

~~國語專用章~~

中华人民共和国一级注册建筑师

姓 名： 魏 建 平

注册号: 4300495-016 注册执业章
有效期: 至2026 年03月

建设单位:

卡斯卡特（厦门）叉车属具有限公司

代建单位:

工程名称:

卡斯卡特三期项目

项目名称:

设备遮雨棚

图名:

设备连雨棚-09平立剖面图

审 定	熊 坚	熊 坚
工程负责人	魏建平	魏建平
专业负责人	魏建平	魏建平
审 核	熊 坚	熊 坚
校 核	宋 涛	宋 涛
设 计	苏 新	苏 新
制 图	苏 新	苏 新

图纸编号: CX工程编号-(子项号+专业代号)-图纸号

CX442-03TJ-07

阶 段	方案设计	专 业	建 筑
部 门	厦门分公司	图 幅	1:1
版本号	A 版	日 期	2025.01.01