

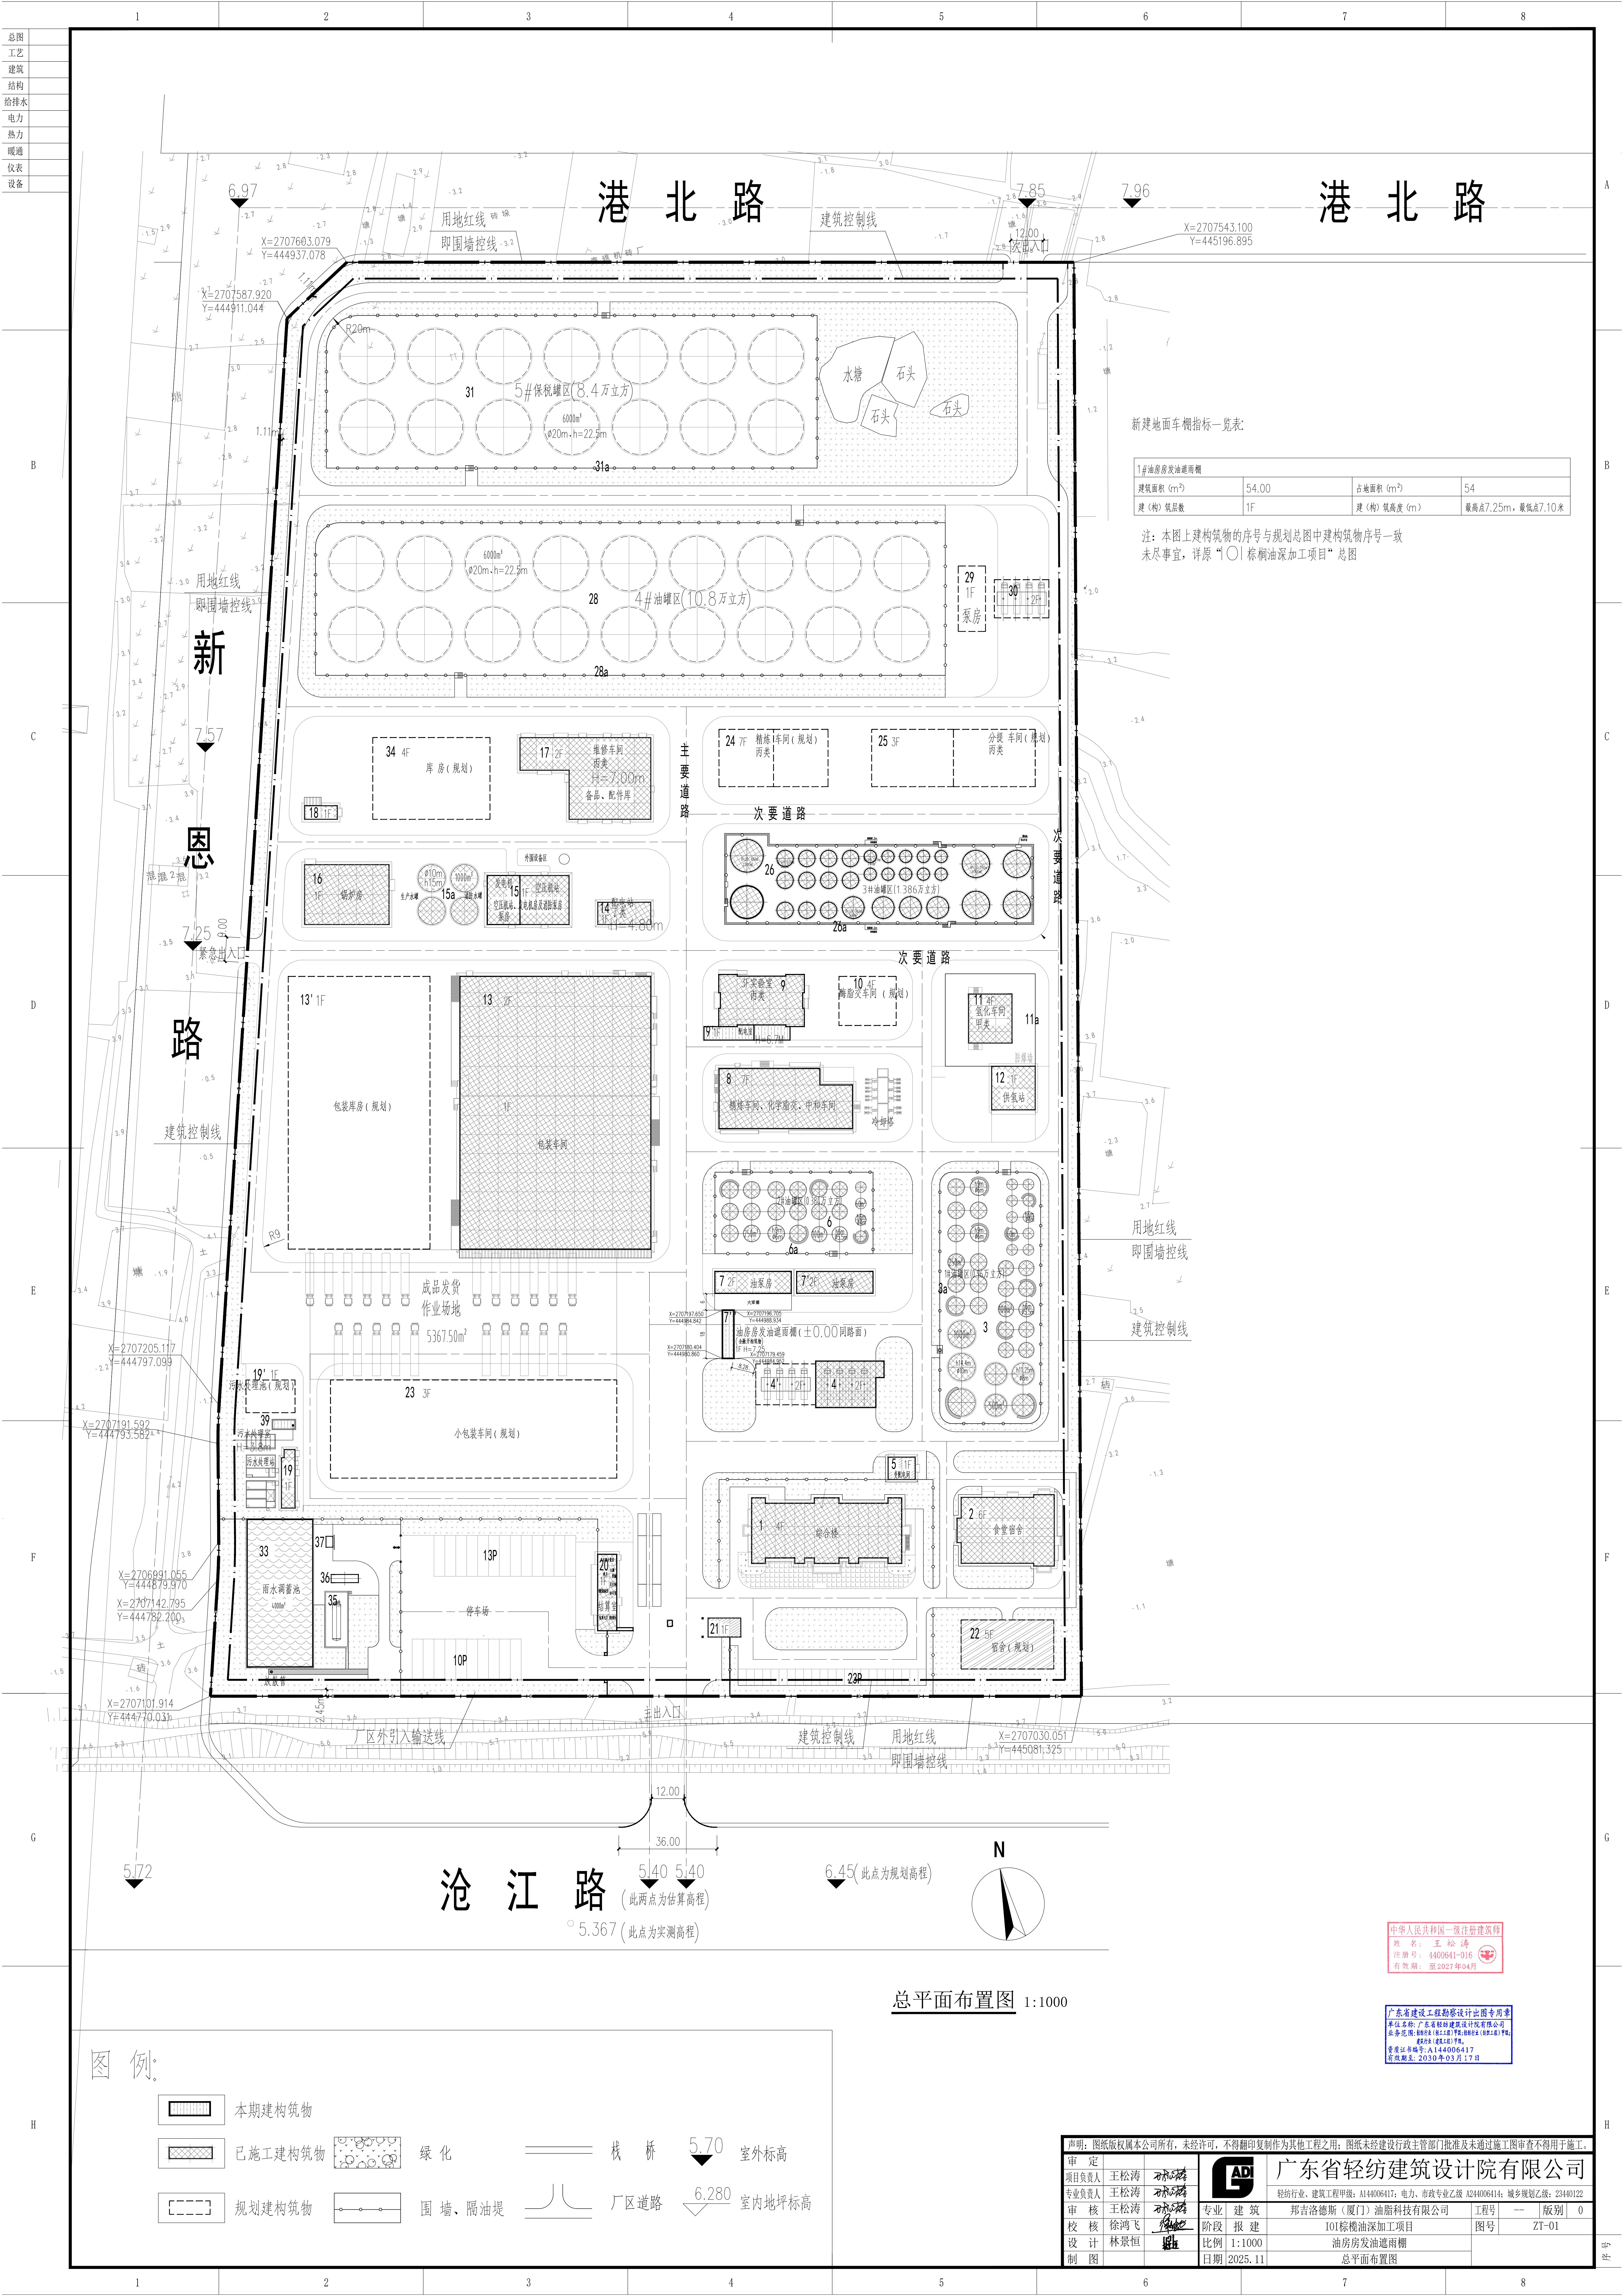
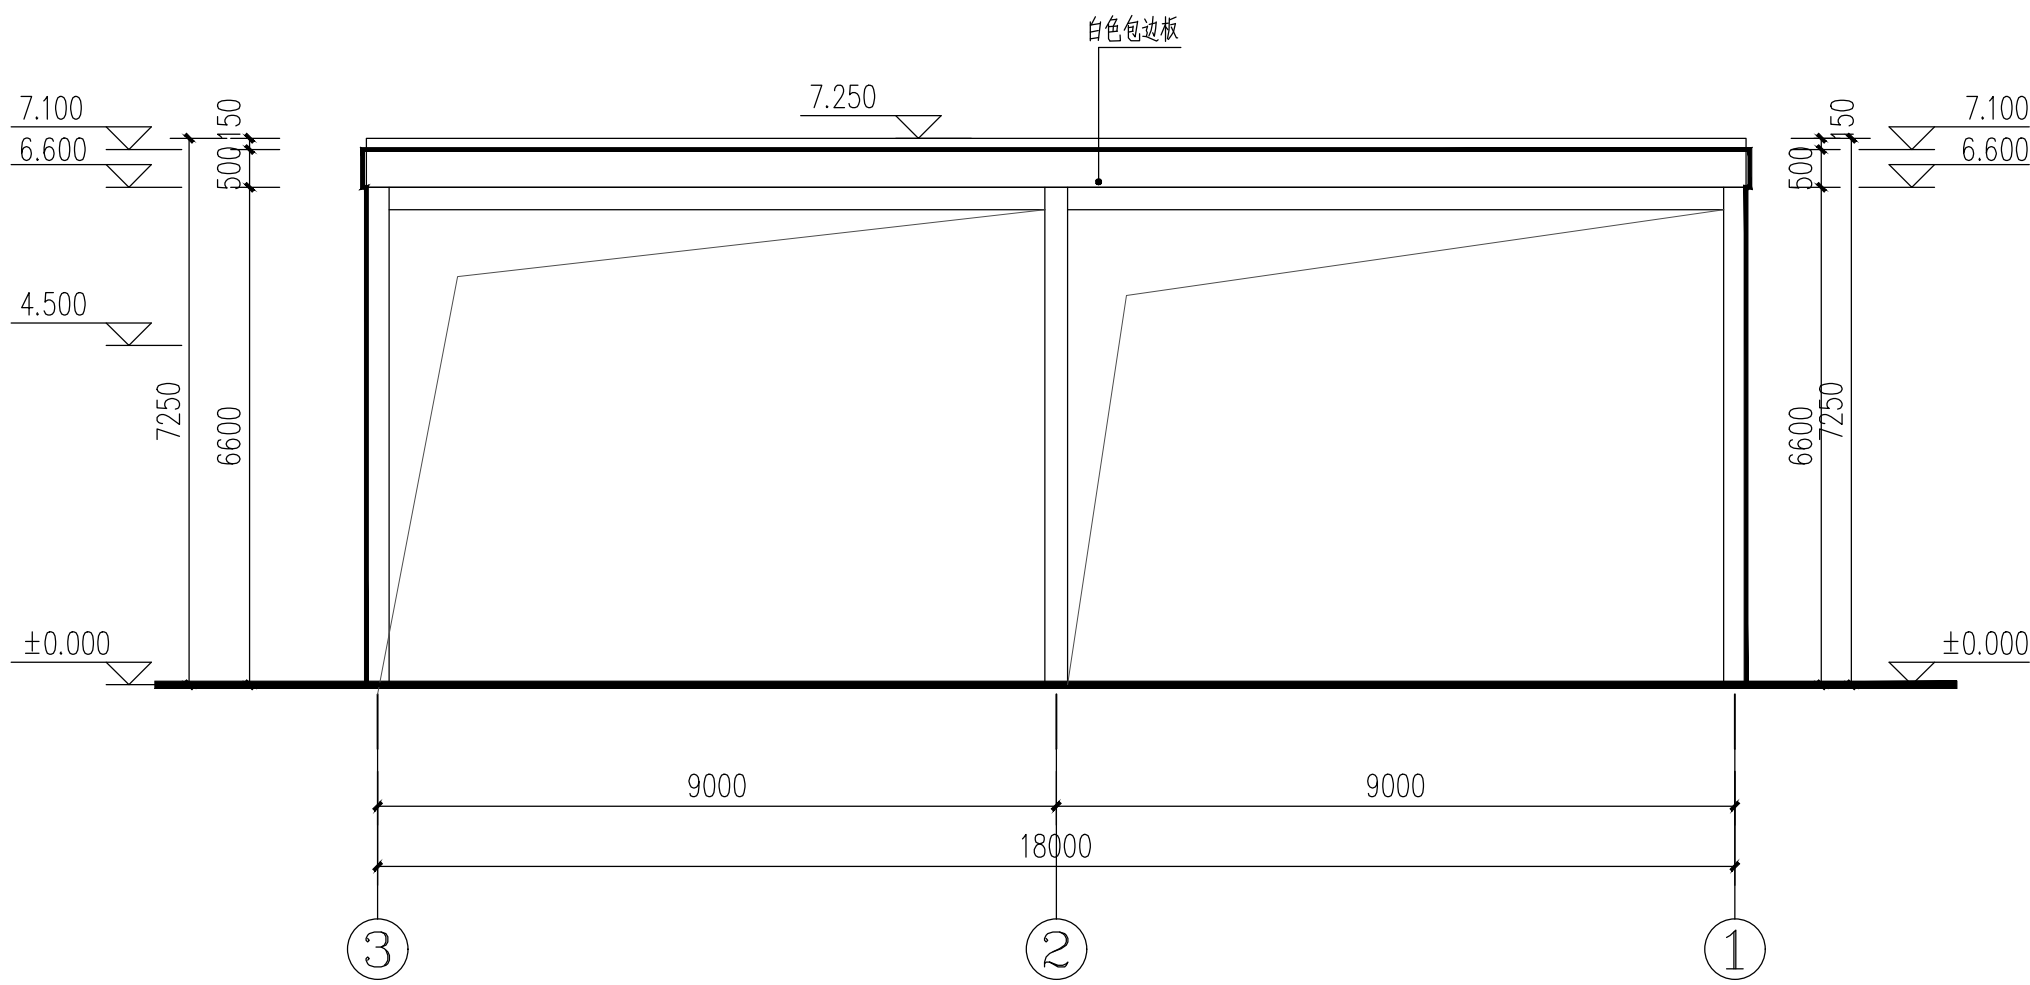


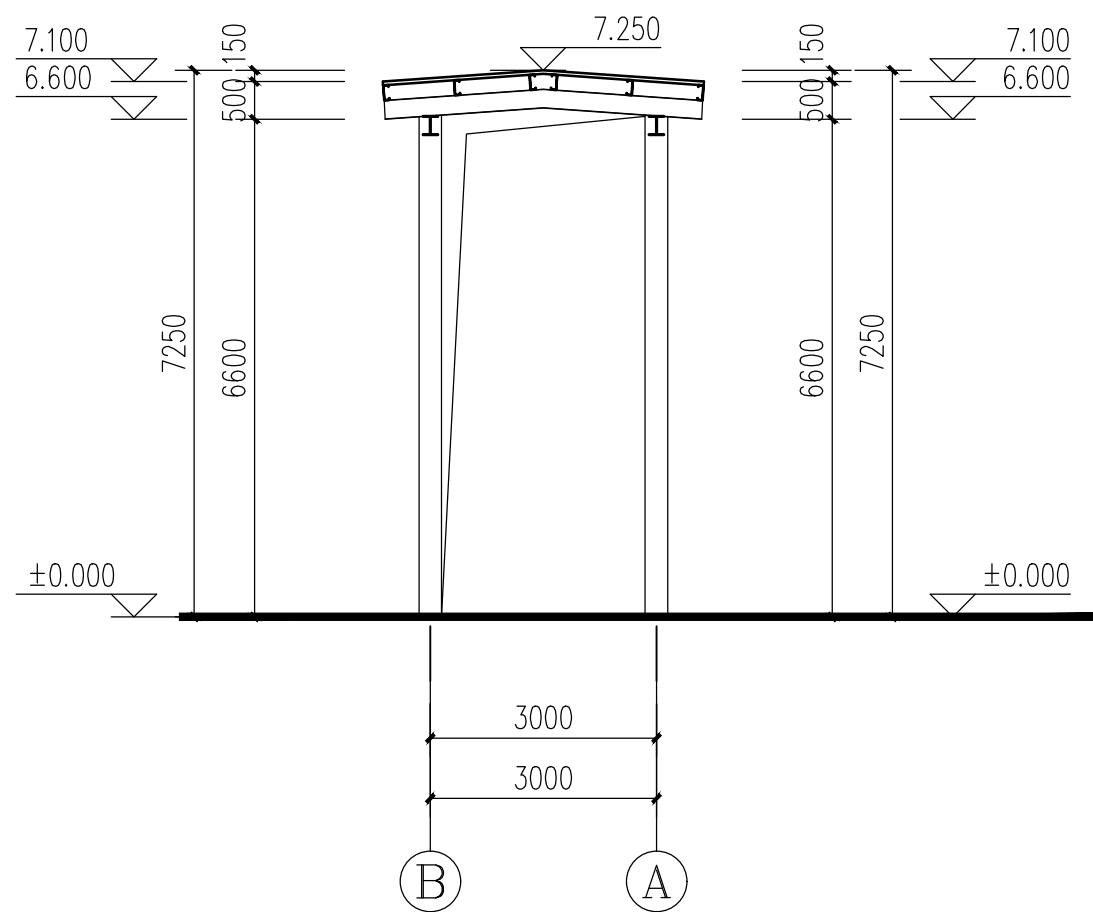

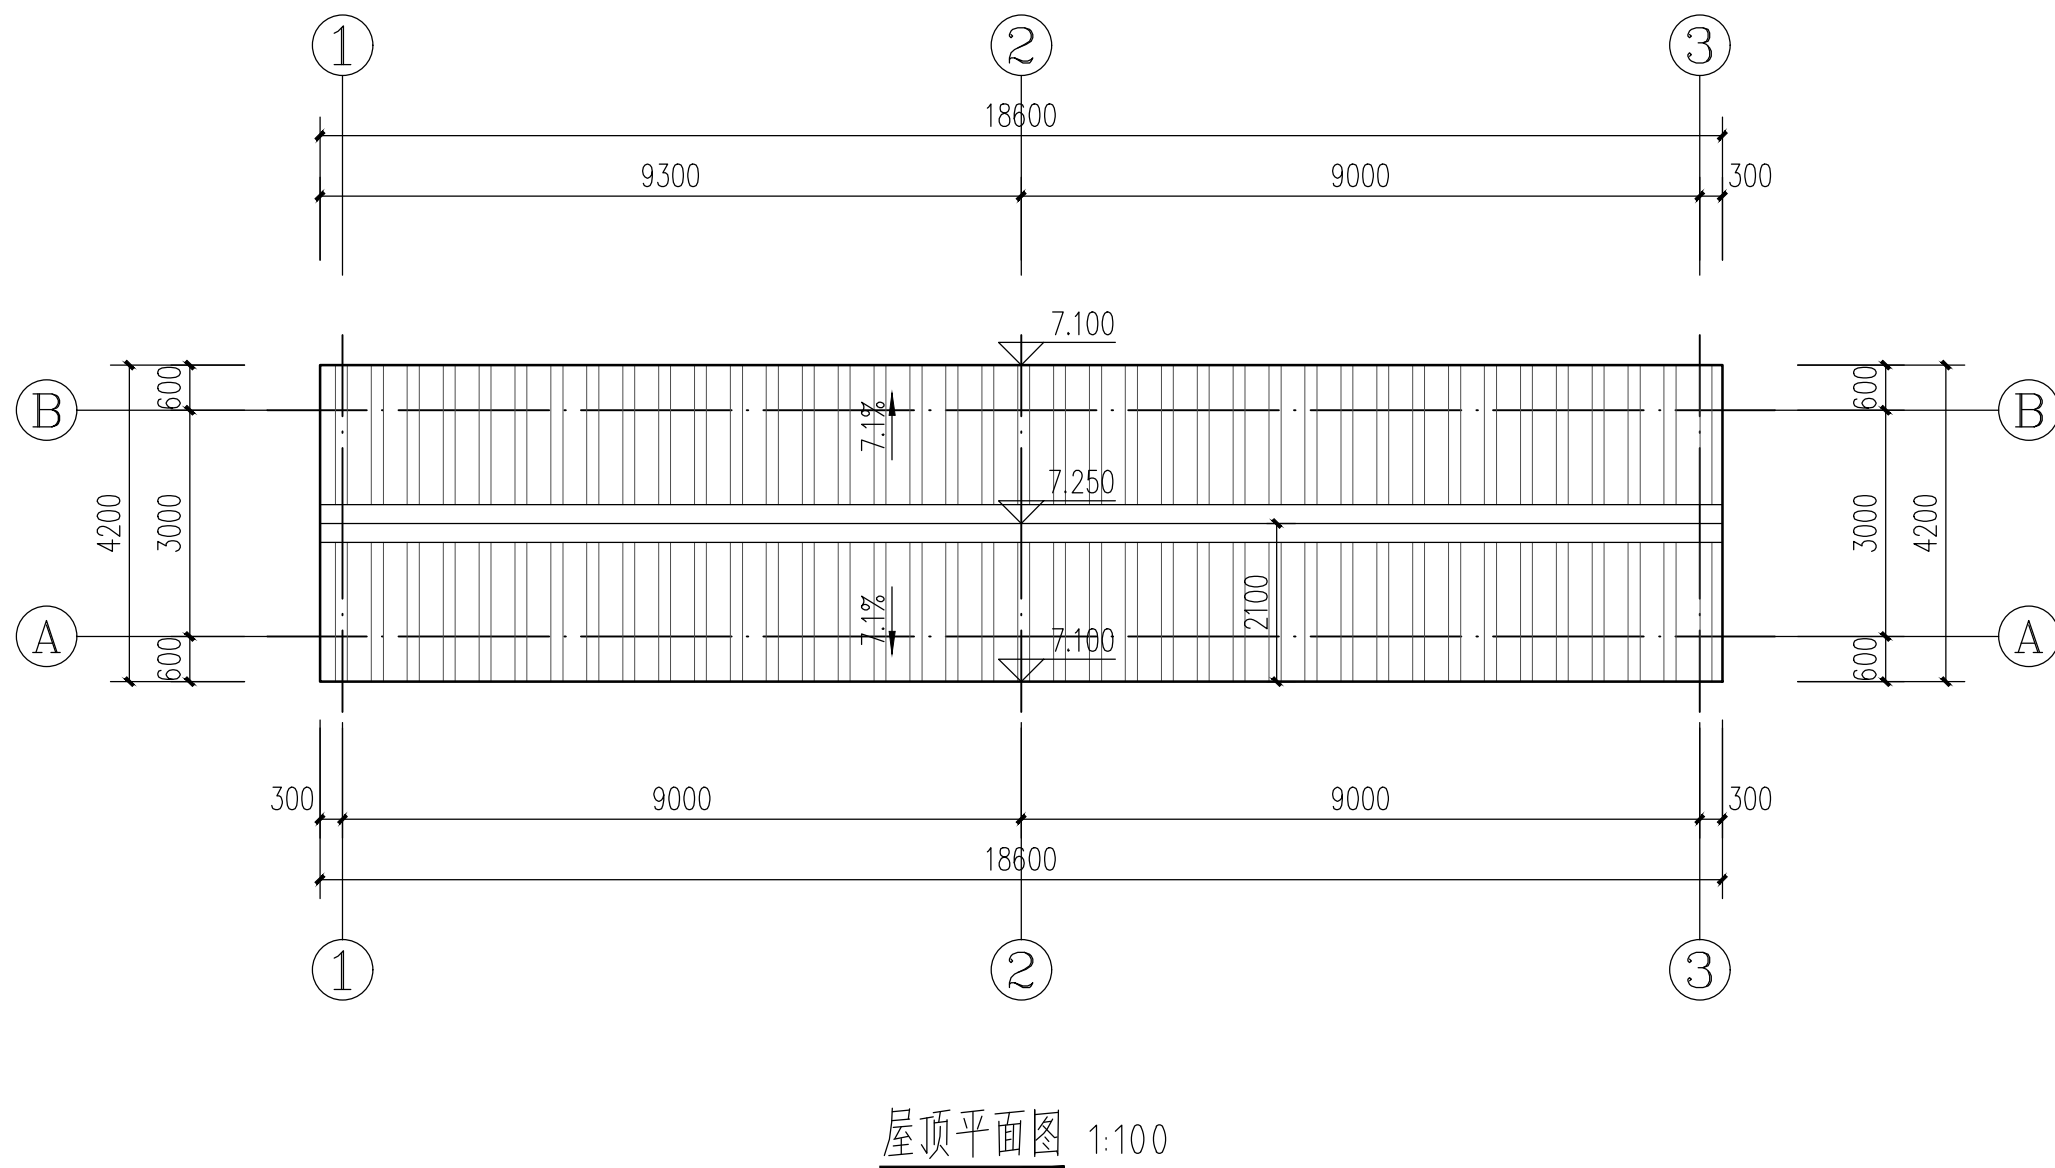

广东省建设工程勘察设计出图专用章

单位名称: 广东省轻纺建筑设计院有限公司

业务范围: 轻纺行业 (轻工工程) 甲级; 轻纺行业 (纺织工程) 甲级;
建筑行业 (建筑工程) 甲级。

资质证书编号: A144006417

有效期至: 2030年03月17日

声明: 图纸版权归本公司所有, 未经许可, 不得复印制作作为其他工程之用, 图纸未经建设行政主管部门批准及未通过施工图审查者不得用于施工。		审定	
项目负责人	王松涛		广东省轻纺建筑设计院有限公司 轻纺行业、建筑工程甲级: A140006141; 电力、市政专业乙级 A240006141; 城乡规划乙级: 23440122 邦吉洛德斯(厦门)油料科技有限公司 工程号 _____ 版数 0
专业负责人	王松涛		
审核	王松涛		
校核	徐鸿飞		
设计	林景恒		
制图			
专业 建筑 阶段 报建 比例 1:100 日期 2025. 11		工程名称 101棕榈油深加工项目 图号 SJ7' -01 平面 立面 剖面	