



厦门良一食品1290KW屋顶分布式发电
豁免备案项目

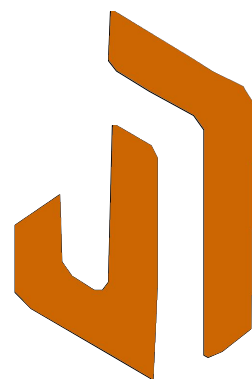

设计单位：玖度工程设计有限公司

日期： 2025年11月

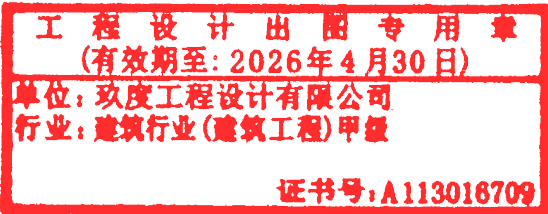



玖度工程设计有限公司

工程编号	
专业	建筑
填表人	
专业负责人	
日期	2025. 11
共 1 页	第 1 页

图纸目录


建设单位	厦门良一食品有限公司
项目名称	厦门良一食品1290KW屋顶分布式发电项目
工程名称	1290KW分布式屋顶光伏发电项目

序号	图别图号	图纸名称	图 幅	备 注
1	F-01	封面	A2	
2	ML-01	目录	A4	
3	Z-01	屋顶分布式光伏总平面布置示意图	A2	
4	G-01	3#结构平面布置图	A2	
5	G-02	3#屋顶分布式光伏组件排布图	A2	
6	G-03	3#Ⓢ~Ⓢ轴光伏立面图	A2	
7	G-04	3#Ⓢ~Ⓢ轴光伏立面图	A2	
8	G-05	3#Ⓢ~Ⓢ轴光伏立面图 Ⓢ~Ⓢ轴光伏立面图	A2	
9	G-06	3#1-1剖面图	A2	
10	G-07	1#结构平面布置图	A2	
11	G-08	1#屋顶分布式光伏组件排布图	A2	
12	G-09	1#Ⓢ~Ⓢ轴光伏立面图 Ⓢ~Ⓢ轴光伏立面图	A2	
13	G-10	1#Ⓢ~Ⓢ轴光伏立面图 Ⓢ~Ⓢ轴光伏立面图	A2	
14	G-11	1#1-1剖面图 2-2剖面图	A2	
15				
16				
17				
18				
19				
20				
21				
22				
23				
24				
25				
26				
27				
28				

中华人民共和国一级注册结构工程师
姓 名： 陈 杏 坤
注册号： 1303227-S003
有效期：至 2025 年 12 月

中华人民共和国一级注册建筑师
姓 名： 赵 翠 环
注册号： 1303227-007
有效期：至 2027 年 07 月 24 日

工程设计出图专用章
(有效期至: 2026 年 4 月 30 日)
单位: 玖度工程设计有限公司
行业: 建筑行业(建筑工程)甲级
证书号: A113016709

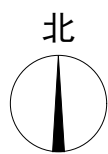

玖度工程设计有限公司

工程设计资质证书编号

建筑甲级: A113016709

园林乙级: A213032272

公路丙级: A213032272

市政乙级: A213032272

规划乙级: 冀自资规乙字22130027

备注 COMMENTS

此图纸必须经施工图审查机构审查合格

盖章后方可施工。

工程设计出图专用章
(有效期至: 2026年4月30日)
单位: 玖度工程设计有限公司
行业: 建筑行业(建筑工程)甲级
证书号: A113016709

中华人民共和国一级注册建筑师
姓名: 赵翠环
注册号: 1303227-007
有效期: 至2027年07月24日

中华人民共和国一级注册结构工程师
姓名: 陈杏坤
注册号: 1303227-S003
有效期: 至2025年12月

建设单位 OWNER

厦门良一食品有限公司

工程名称 PROJECT NAME

厦门良一食品1290KW屋顶分布式发电项目

子项名称 SUB-PROJECT

工程编号 PROJECT No.

审定人: AUTHORIZER

项目负责人: PROJECT LEADER

审核人: AUDITOR

专业负责人: DISCIPLINE LEADS

校对: CHECKER

设计人: DESIGNER

张振科

图纸名称 DRAWING TITLE

屋顶分布式光伏总平面布置示意图

设计编号 DESIGN NO.

专业 建筑

设计阶段 施工图

比例 1:100

修改版次

日期 2025.10

图纸编号 Z-01


单位出图专用章 SEAL

个人执业专用章 SEAL

屋顶分布式光伏总平面布置示意图 1:400

新增厂房光伏经济技术指标

序号	项目名称	建筑面积(m ²)	光伏设施相对混凝土屋顶高度(m)	备注
01	1#厂房光伏设施	4010.00	4.15	
02	3#厂房光伏设施	1750.00	4.15	

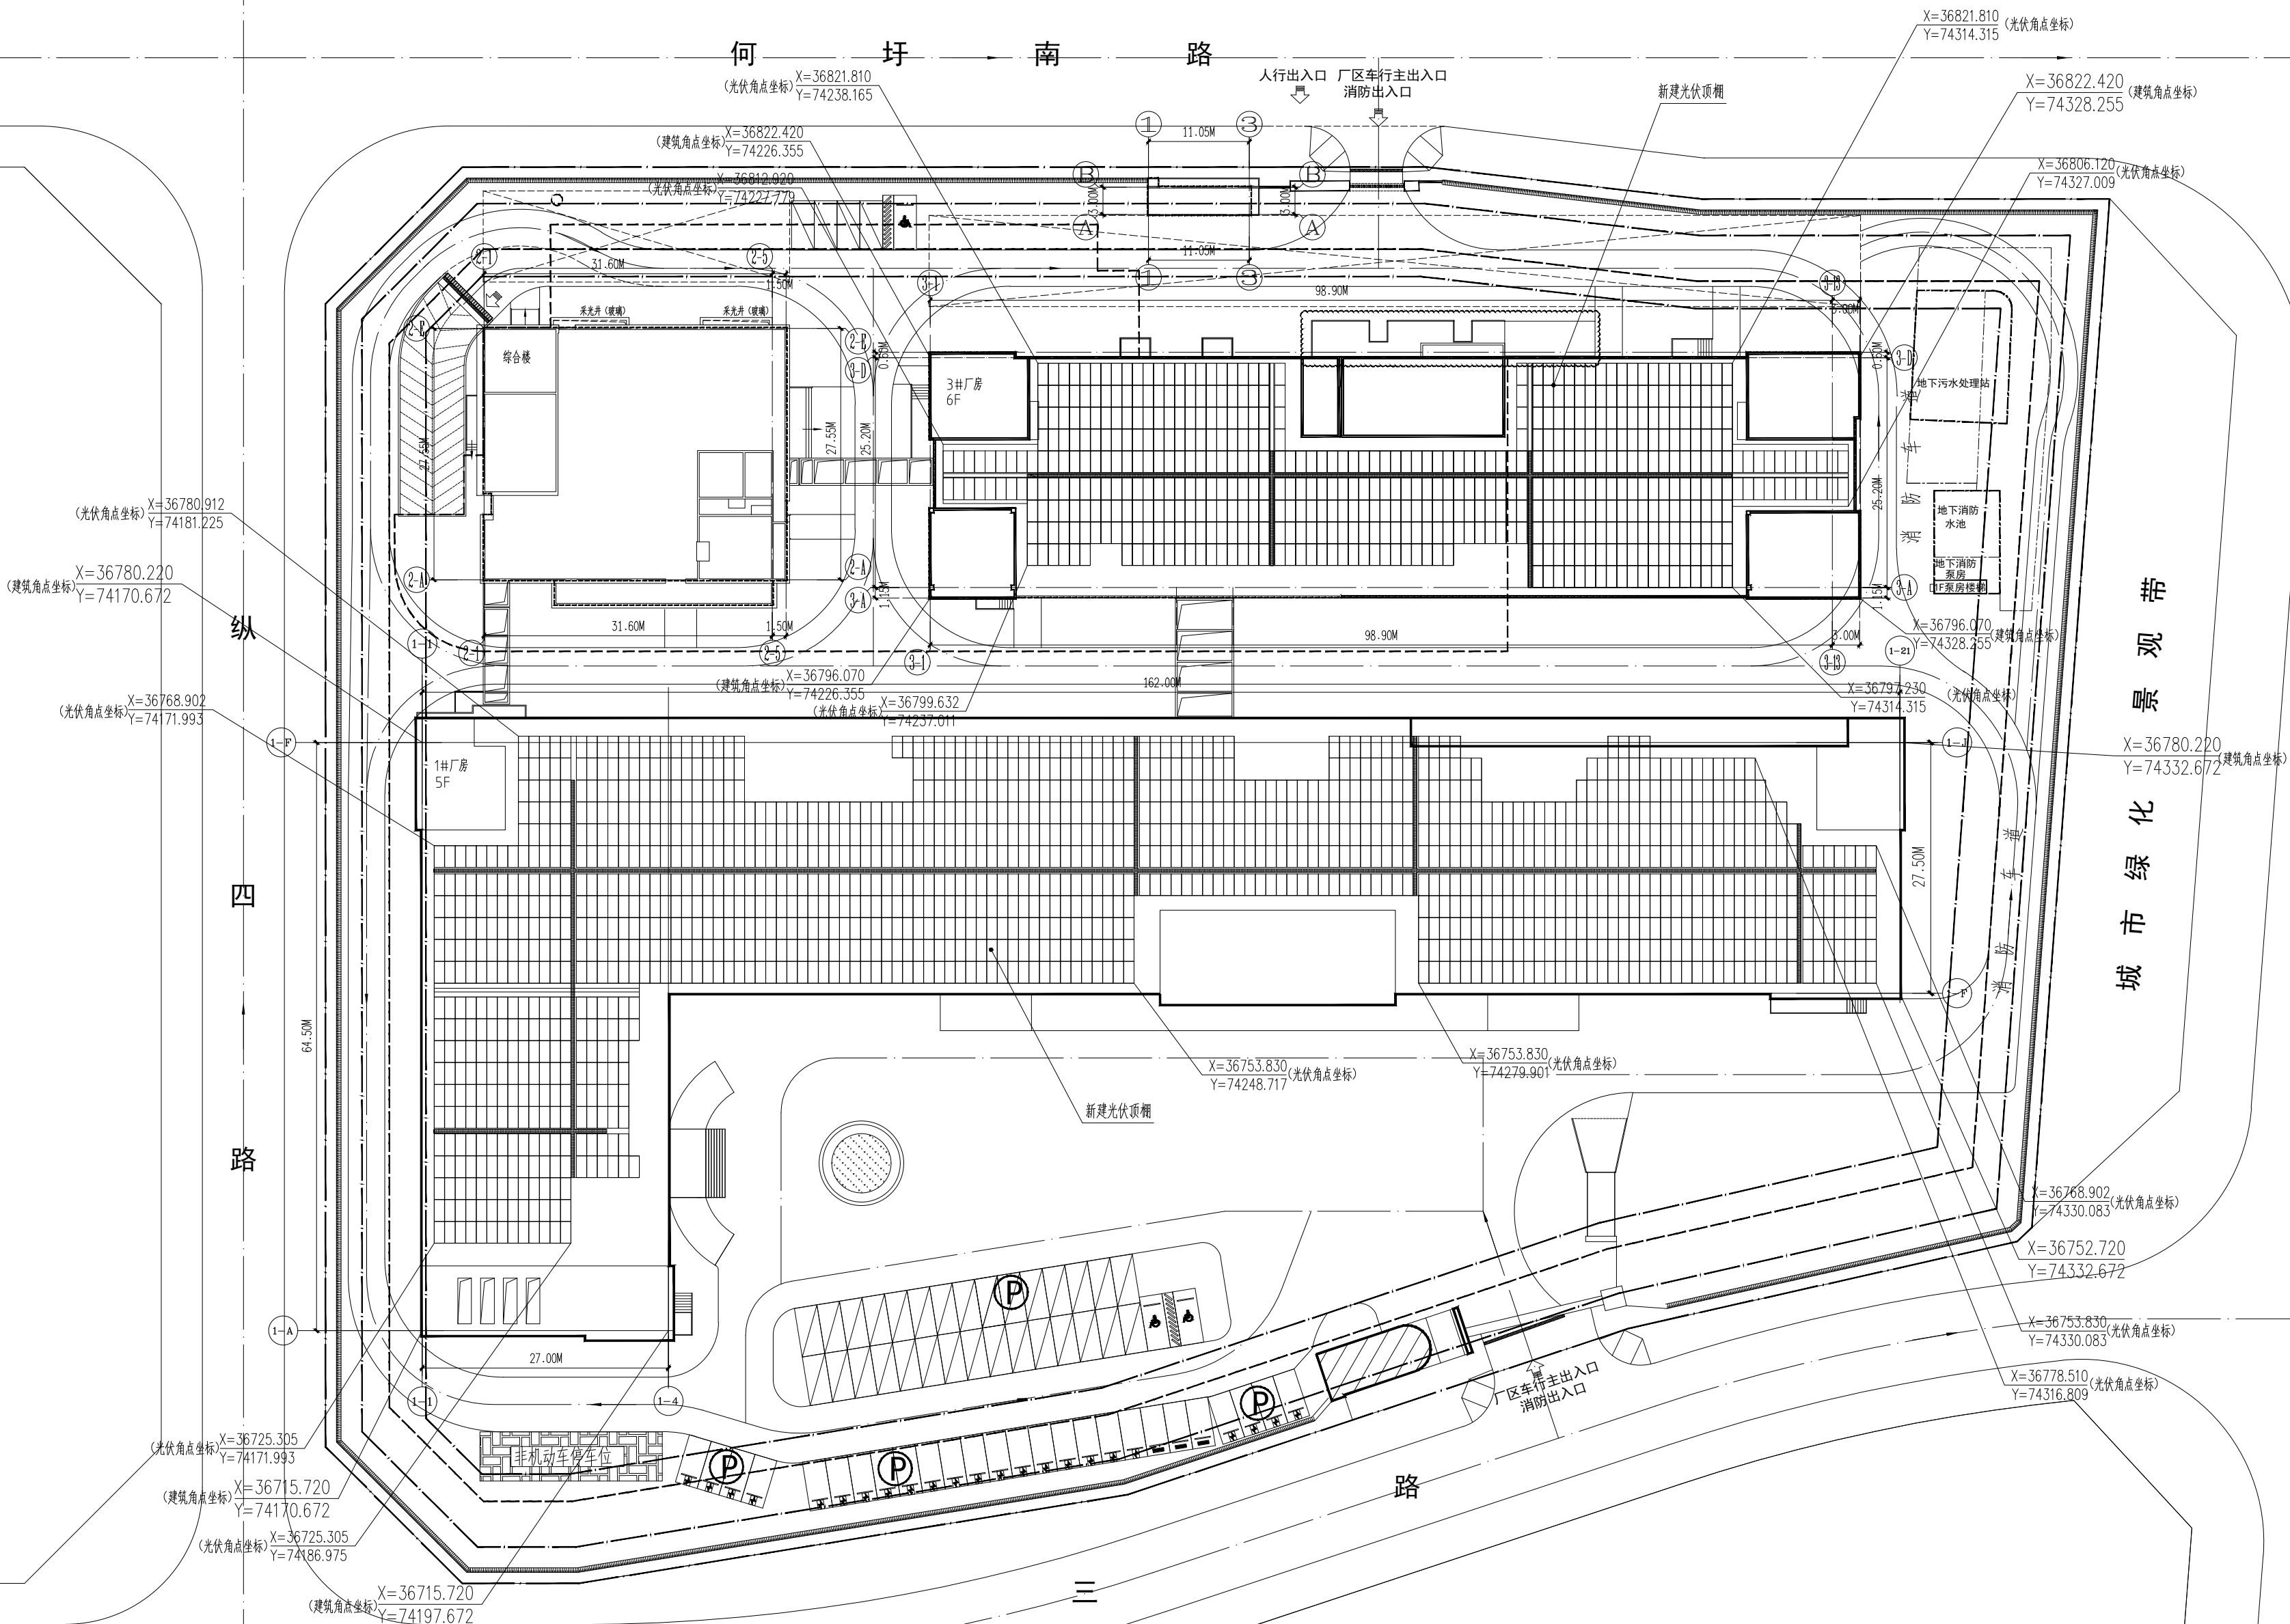

道

曦

新

横

北


纵

四

路

路

三

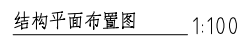


玖度工程设计有限公司
 工程设计资质证书编号
 建筑甲级: A113016709
 园林乙级: A213032272
 公路丙级: A213032272
 市政乙级: A213032272
 规划乙级: 冀自资规乙字202130027

备注 COMMENTS

此图纸必须经施工图审查机构审查合格
盖章后方可施工。

工 程 设 计 出 图 专 用 章
 (有效期至: 2026年4月30日)
 单位: 玖度工程设计有限公司
 行业: 建筑行业(建筑工程)甲级
 证书号: A113016709

A red square seal with a black border. The text inside is in white and reads: "中华人民共和国一级注册结构工程师" (Registered Structural Engineer, Level 1, People's Republic of China) at the top, "姓名: 陈杏坤" (Name: Chen Xingkun) on the first line, "注册号: 1303227-S003" (Registration Number: 1303227-S003) on the second line, and "有效期: 至 2025 年 12 月" (Valid Until: December 2025) on the third line. On the right side of the seal is a circular emblem containing a stylized character. At the bottom right, in smaller text, is "建设单位: 中国食品有限公司" (Construction Unit: China Food Co., Ltd.).

工程名称 PROJECT NAME			
厦门良一食品 1290KW			
屋顶层布式发电项目			
子项名称 SUB-PROJECT			
工程编号 PROJECT NO.			
审定人: AUTHORIZER	任国群	任国群	
项目负责人: PROJECT LEADER	赵翠环	赵翠环	
审核人: AUDITOR	任国群	任国群	
专业负责人: DISCIPLINE IN-CHARGE	陈浩冲	陈浩冲	
校对人: CHECKER	郑云霞	郑云霞	
设计人: DESIGNER	张振科	张振科	
图纸名称 DRAWING TITLE			
3# 结构平面布置图			
设计编号 DESIGN NO.			
专业	建筑	设计阶段	施工图
比例	1:100	修改次数	
日期	2025.11	版次编号	G-01

单位出图专用章 SEAL

个人执业专用章 SEAL

工程设计出图专用章
(有效期至: 2026年4月30日)
单位: 玖度工程设计有限公司
行业: 建筑行业(建筑工程)甲级
证书号: A113016709

中华人民共和国一级注册建筑师
姓名: 赵翠环
注册号: 1303227-007
有效期: 至2027年07月24日


中华人民共和国一级注册结构工程师
姓名: 陈杏坤
注册号: 1303227-S003
有效期: 至2025年12月

工程名称: PROJECT NAME
厦门第一食品 1290KW
屋顶分布式发电项目
子项名称: SUB-PROJECT
工程编号: PROJECT No.
审定人: 任国群
项目负责人: 赵翠环
审核人: 任国群
专业负责人: 陈杏坤
设计人: 郝云霞
绘图人: 张振科

图纸名称: DRAWING TITLE
3#屋顶分布式光伏组件排布图
设计编号: DESIGN NO.
专业: 建筑
设计阶段: 施工图
比例: 1:100
修改版次:
日期: 2025.11
图纸编号: G-02

单位出图专用章 SEAL

个人执业专用章 SEAL

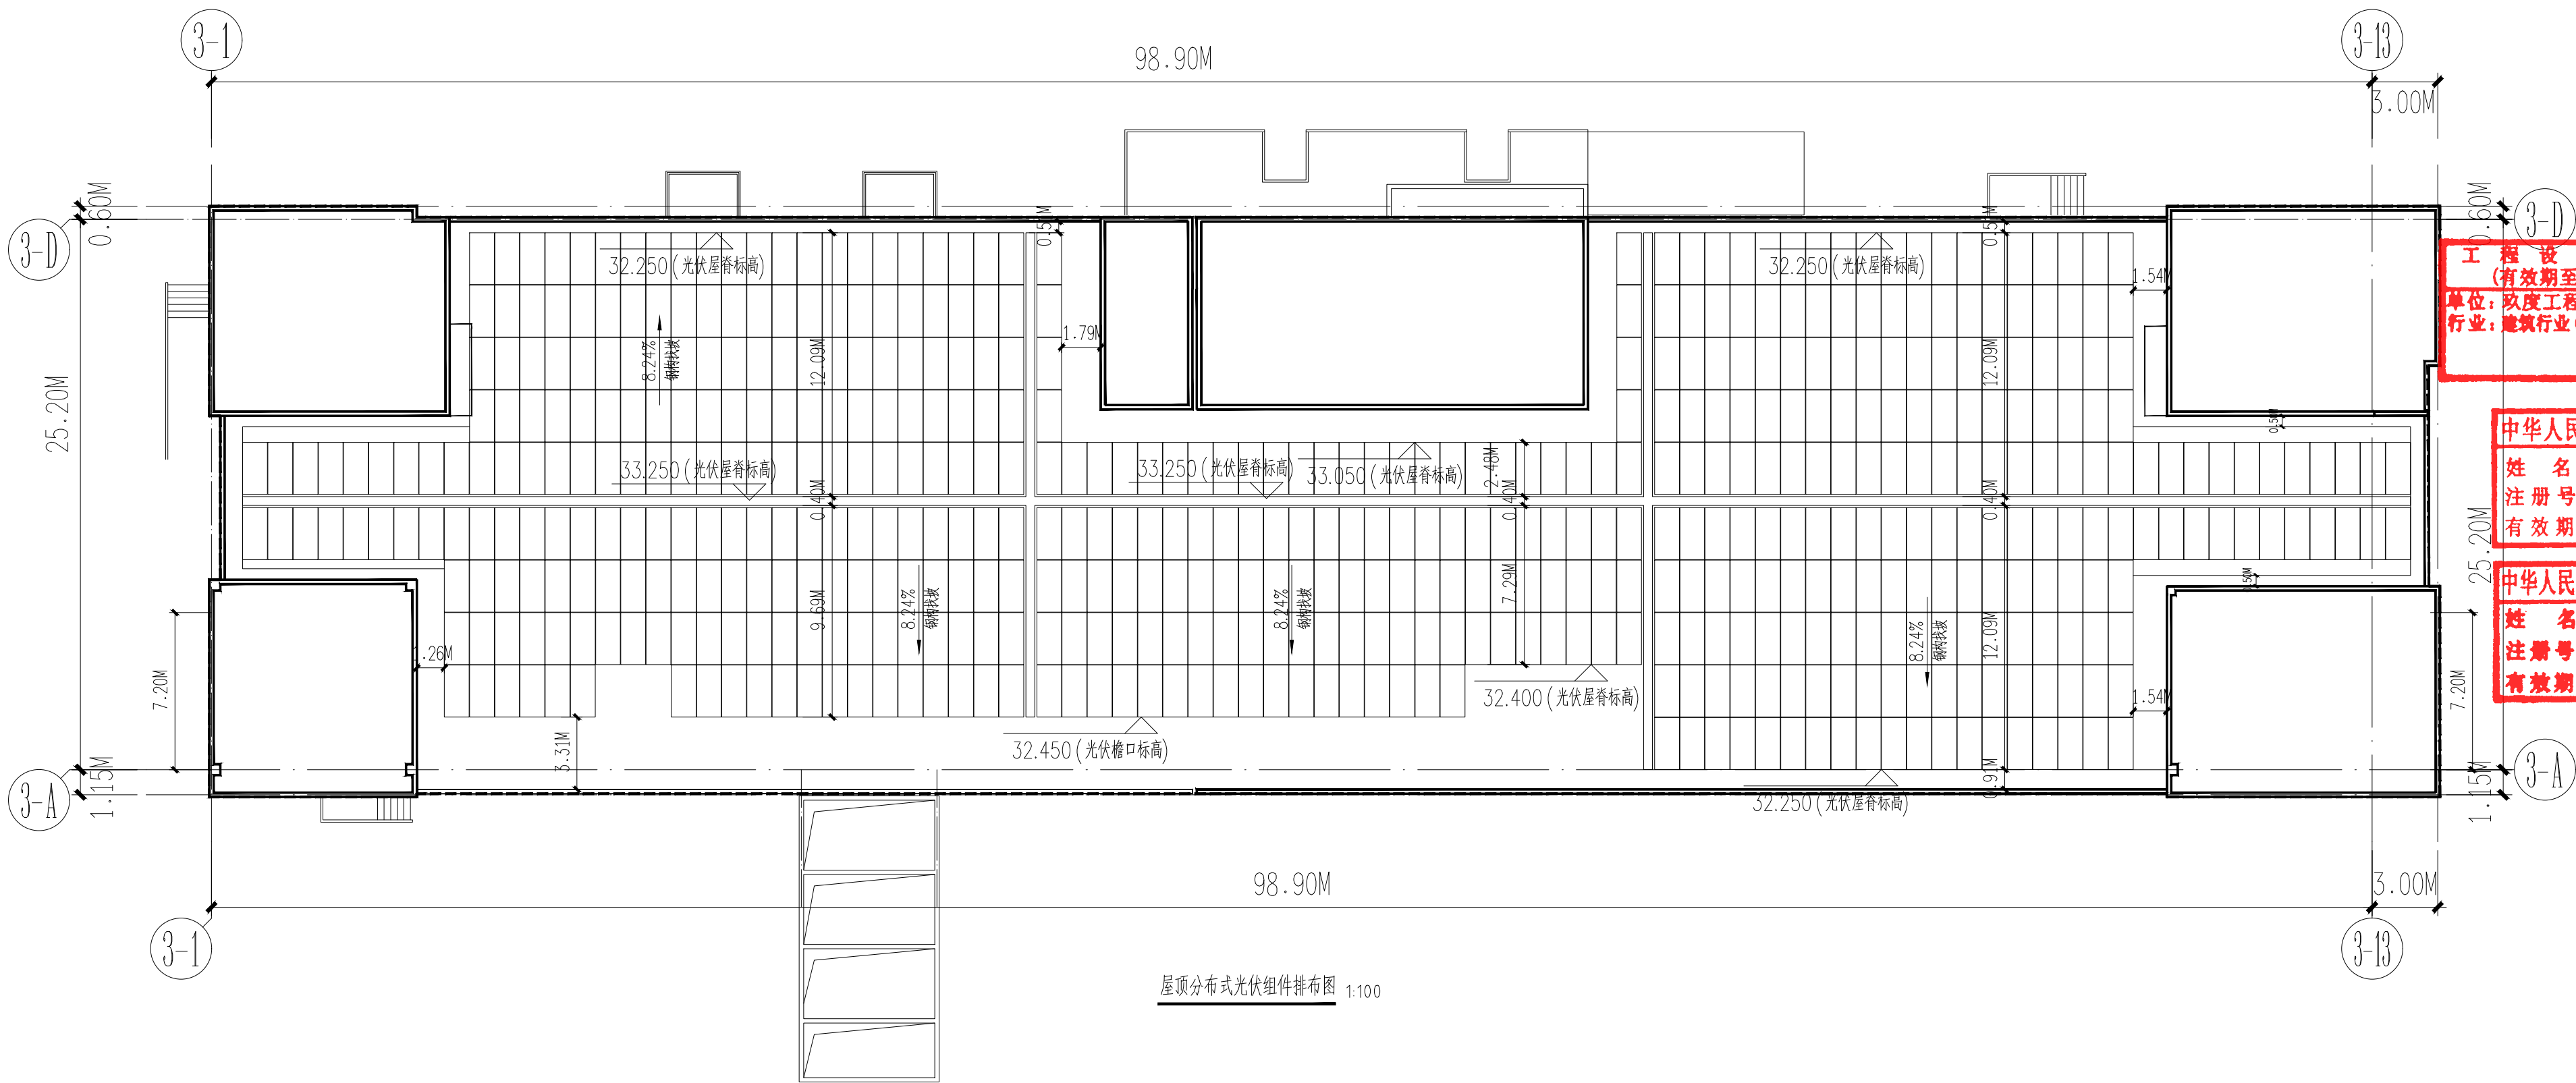


屋顶分布式光伏组件排布图 1:100

工程设计出图专用章
有效期至: 2026年4月30日
单位: 玖度工程设计有限公司
行业: 建筑行业(建筑工程)甲级
证书号: A113016709

中华人民共和国一级注册建筑师
姓名: 赵翠环
注册号: 1303227-007
有效期: 至2027年07月24日

中华人民共和国一级注册结构工程师
姓名: 陈杏坤
注册号: 1303227-S003
有效期: 至2025年12月

工程名称	PROJECT NAME	厦门良一食品 1290KW
子项名称	SUB-PROJECT	屋顶分布式发电项目
工程编号	PROJECT No.	
审定人	APPROVER	任国群
项目负责人	PROJECT LEADER	赵翠环
审核人	REVIEWER	任国群
专业负责人	SPECIALTY LEADS	陈杏坤
绘图人	DRAWER	郝云霞
设计人	DESIGNER	张振科
图纸名称	DRAWING TITLE	3# ③~⑭轴立面图
设计编号	DESIGN NO.	
专业	建筑	设计阶段
比例	1:100	修改版次
日期	2025.11	图纸编号
单位出图专用章	SEAL	
个人执业专用章	SEAL	

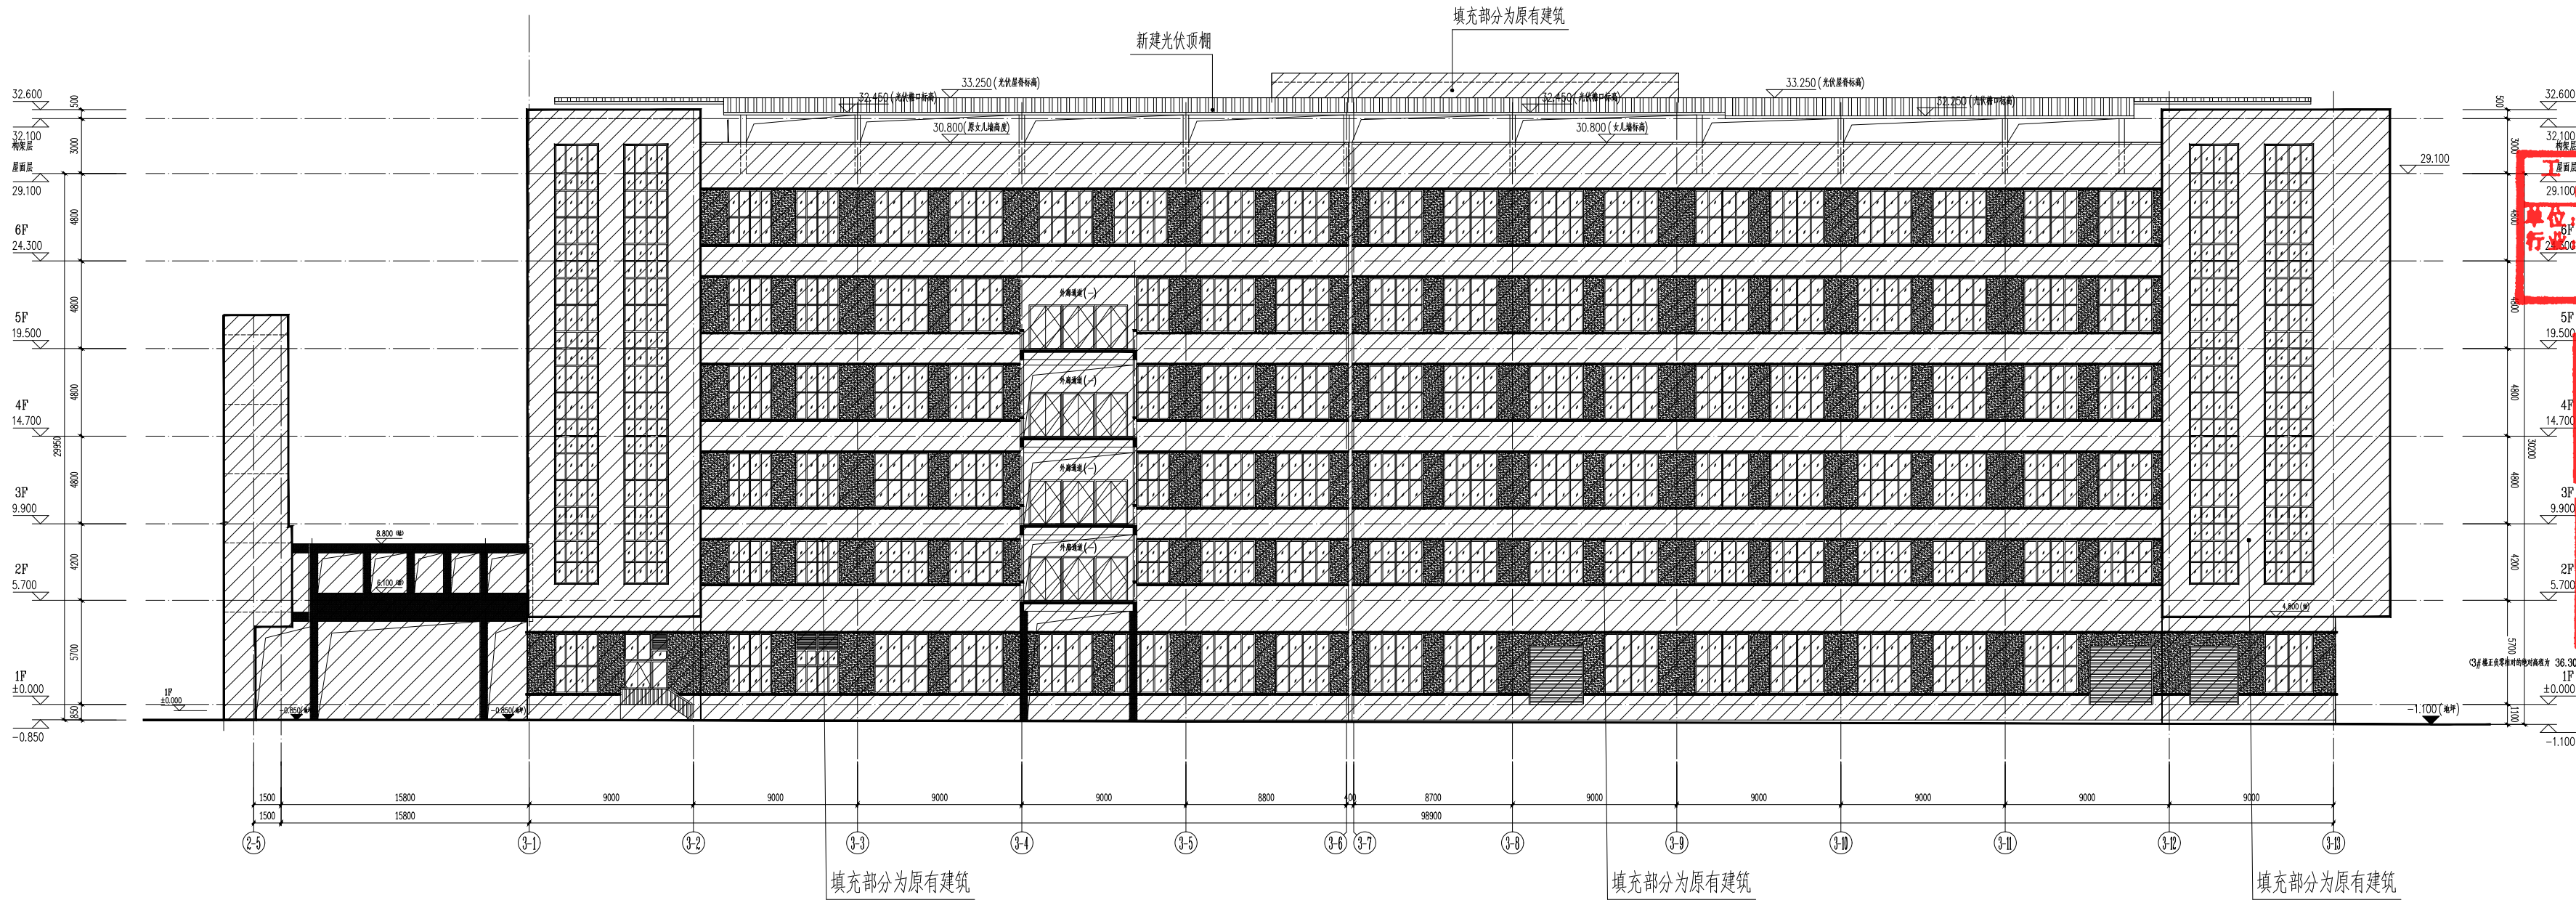

③~⑭轴立面图 1:100

工程设计出图专用章
(有效期至: 2026年4月30日)
单位: 玖度工程设计有限公司
行业: 建筑行业(建筑工程)甲级
证书号: A113016709

中华人民共和国一级注册建筑师
姓名: 赵翠环
注册号: 1303227-007
有效期至: 至2027年07月24日

中华人民共和国一级注册结构工程师
姓名: 陈杏坤
注册号: 1303227-S003
有效期至: 至2025年12月


工程名称: PROJECT NAME
厦门第一食品 1290KW
屋顶分布式发电项目
子项名称: SUB-PROJECT
工程编号: PROJECT No.
审定人: 任国群
项目负责人: 赵翠环
审核人: 任国群
专业负责人: 陈杏坤
设计人: 郝云霞
设计人: 张振科

图纸名称: DRAWING TITLE
3# ⑩~⑪轴立面图
设计编号: DESIGN NO.
专业: 建筑
设计阶段: 施工图
比例: 1:100
修改版次:
日期: 2025.11
图纸编号: G-04


单位出图专用章 SEAL
个人执业专用章 SEAL



1	2	
---	---	---	---	---	---	---	---	---	----	----	-----

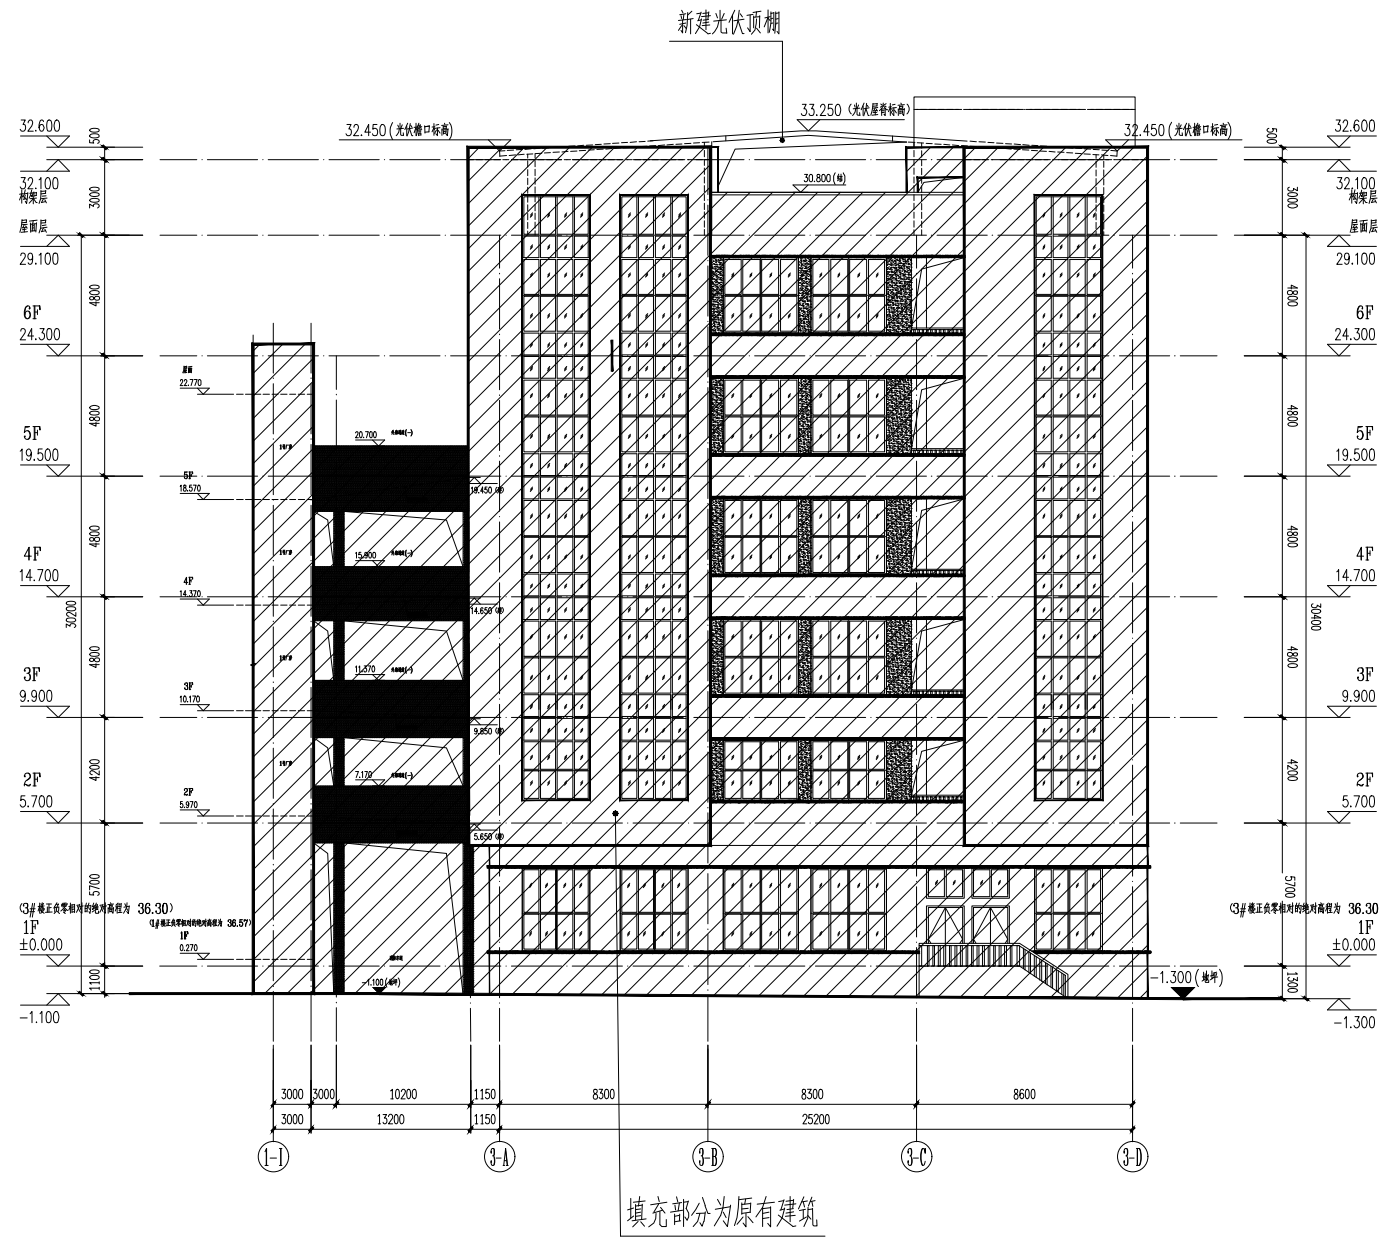

④~⑤轴立面图 1:100

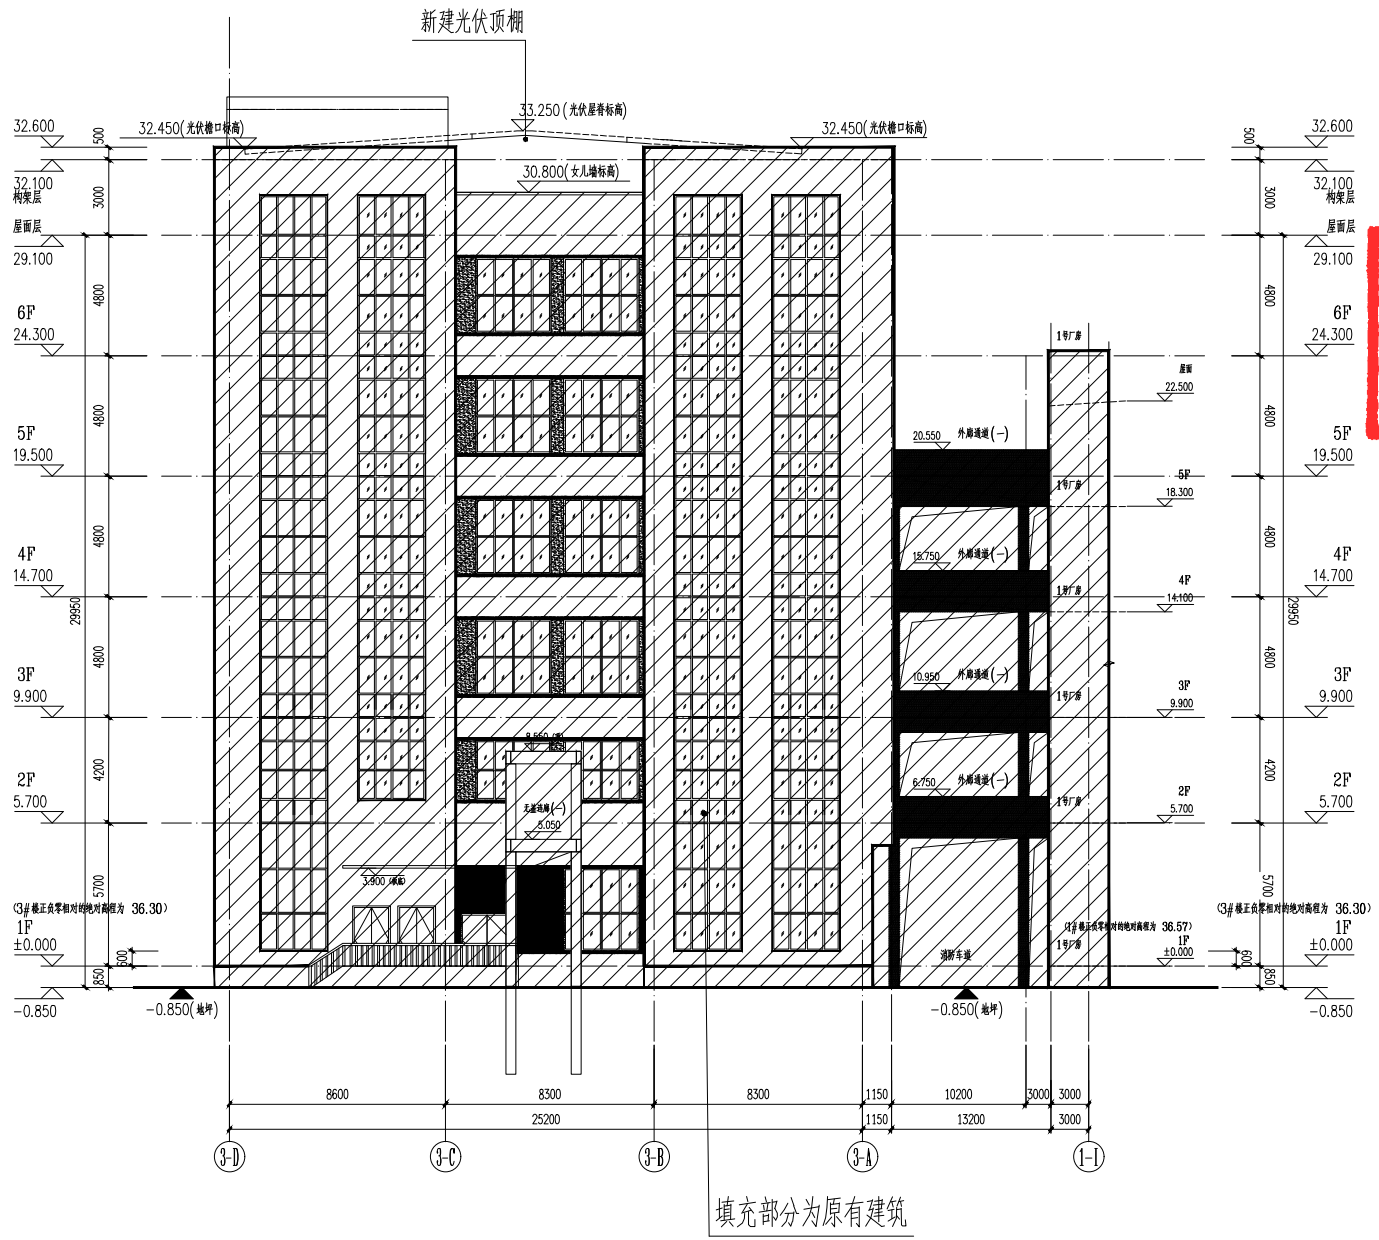

④~⑤轴立面图 1:100

工程设计出图专用章
(有效期至: 2026年4月30日)
单位: 玖度工程设计有限公司
行业: 建筑行业(建筑工程)甲级
证书号: A113016709

中华人民共和国一级注册建筑师
姓名: 赵翠环
注册号: 1303227-007
有效期: 至2027年07月24日

中华人民共和国一级注册结构工程师
姓名: 陈杏坤
注册号: 1303227-S003
有效期: 至2025年12月

工程名称	PROJECT NAME	厦门第一食品 1290KW 屋顶分布式发电项目
子项名称	SUB-PROJECT	
工程编号	PROJECT No.	
设计人	DESIGNER	任国群
项目负责人	PROJECT LEADER	赵翠环
审核人	REVIEWER	任国群
专业负责人	SPECIALTY LEADER	陈杏坤
校对	CHECKER	郝云霞
设计	DESIGNER	张振科
图纸名称	DRAWING TITLE	3# ④~⑤轴立面图 ④~⑤轴立面图
设计编号	DESIGN NO.	
专业	专业	建筑
比例	比例	1:100
日期	日期	2025.11
图纸编号	图纸编号	G-05
单位出图专用章	SEAL	
个人执业专用章	SEAL	

 江苏中元建筑设计有限公司	
工程设计的资质证书编号	
建筑专业: A131047099	
园林专业: K121302272	
公路专业: K121302272	
市政专业: K121302272	
专项专业: 风景园林乙字221300327	
备注 COMMENTS	
此图章必须经设计、施工、监理单位加盖公章后 盖印后方可使用。	
有效期: 2024年04月30日	
公司 甲级	
号: A113016709	
注册建筑师	
单环	
27-007	
2024年07月24日	
注册结构工程师	
李坤	
7-S003	
2024年12月	
中元公司	
工程名称: PROJECT NAME	
厦门一食品 1290KW	
厨房中央头发电项目	
子项目名称: SUB-PROJECT	
建设负责人: AUTHORITY	
项目主持人: PROJECT LEADER	
任国群	
任国群	
专业负责人: SPECIALIST	
陈杏坤	
陈云霞	
张振科	
张振科	
图框名称: DRAWING TITLE	
3# 1-1 剖面图	
设计编号: DESIGN NO.	
专业: 建筑	
日期: 2025.11.01	
修改次数: 修改次数	
日期: 1:00	
图框编号: G-06	
最位出图专用章 SEAL	
个人执业专用章 SEAL	

玖度工程设计有限公司 工程资质证书编号 建筑编号: A131045709 园林乙级: K121302272 公路乙级: K121302272 市政乙级: K121302272 环境乙级: 冀自资规乙字22130037			
备注 COMMENTS 此图必须经设计、施工、审核机构审查合格盖章后方可施工。			
用章 4月30日 公司 甲级 号: A113016709			
注册建筑师 单环 27-007 07月24日			
注册结构工程师 李坤 7-S003 年12月 一品设计公司			
工程名称: PROJECT NAME 厦门一食品 1290KW 厨房设备采购项目			
子项名称: SUB-PROJECT 设计编号: PROJECT NO. 设计人: ARCHITECT 项目负责人: PROJECT LEADER 审核人: REVIEWER 专业负责人: SPECIALIST 收图人: CDESKIN 收图人: CDESKIN			
任国群 任国群 陈杏坤 郑云霞 张振科			
张振科			
图框名称: DRAWING TITLE 1#材料设备考察图			
设计编号: DESIG. NO. 专业: 建筑 设计阶段: 施工图 修改次数: 1 日期: 2025.11.01 图框编号: G-07			
最低出图专用章 SEAL			
个人执业专用章 SEAL			


玖度工程设计有限公司				
工程登记证资质证卡编号				
建筑专业: A113016709				
园林专业: K121002272				
公路专业: K121002272				
市政专业: K121002272				
房屋专业: 冀自资规乙字221130027				
备注 COMMENTS				
此图章必须经设计、施工审查机构审查合格盖印后方可施工。				
有效期至 4月30日				
公司 甲级				
号: A113016709				
一级注册建筑师				
廖环				
27-007				
2007年2月4日				
一级注册结构工程师				
李坤				
7-S003				
2012年12月				
一品设计公司				
工程名称: PROJECT NAME				
厦门一食品 1290KW				
屋面排风系统改造项目				
子项名称: SUB-PROJECT				
项目主持人: PROJECT LEADER				
任国群				
工程编号: PROJECT NO.				
任国群				
项目负责人: MANAGER				
陈杏坤				
设计负责人: DESIGNER				
张云霞				
收图人: RECEIVER				
张振科				
图框标题: DRAWING TITLE				
1#屋架部分光伏支架排布图				
设计编号: DESIG. NO.				
专业: BUILDING				
设计阶段: 施工图				
日期: 2015.11				
修改次数: C-08				
出图日期: 2015.11				
SEAL				
个人执业专用章 SEAL				
SEAL				

工程设计出图专用章
(有效期至: 2026年4月30日)
单位: 玖度工程设计有限公司
行业: 建筑行业(建筑工程)甲级
证书号: A113016709


中华人民共和国一级注册建筑师
姓名: 赵翠环
注册号: 1303227-007
有效期: 至2027年07月24日

中华人民共和国一级注册结构工程师
姓名: 陈杏坤
注册号: 1303227-S003
有效期: 至2025年12月


工程名称: PROJECT NAME 厦门一食品 1290KW 屋顶分布式发电项目	
子项名称: SUB-PROJECT	
工程编号: PROJECT No.	
审定人: AUTHOR	任国群
项目负责人: PROJECT LEADER	赵翠环
审核人: MODIFIER	任国群
专业负责人: SPECIALIZE LEAD	陈杏坤
绘图人: DRAWER	郝云霞
设计人: DESIGNER	张振科
图纸名称: DRAWING TITLE 1# ①-②轴立面图 ②-③轴立面图	
设计编号: DESIGN NO.	
专业: 建筑	设计阶段: 施工图
比例: 1:100	修改版次:
日期: 2025.11	图纸编号: G-09
单位出图专用章: SEAL	
个人执业专用章: SEAL	

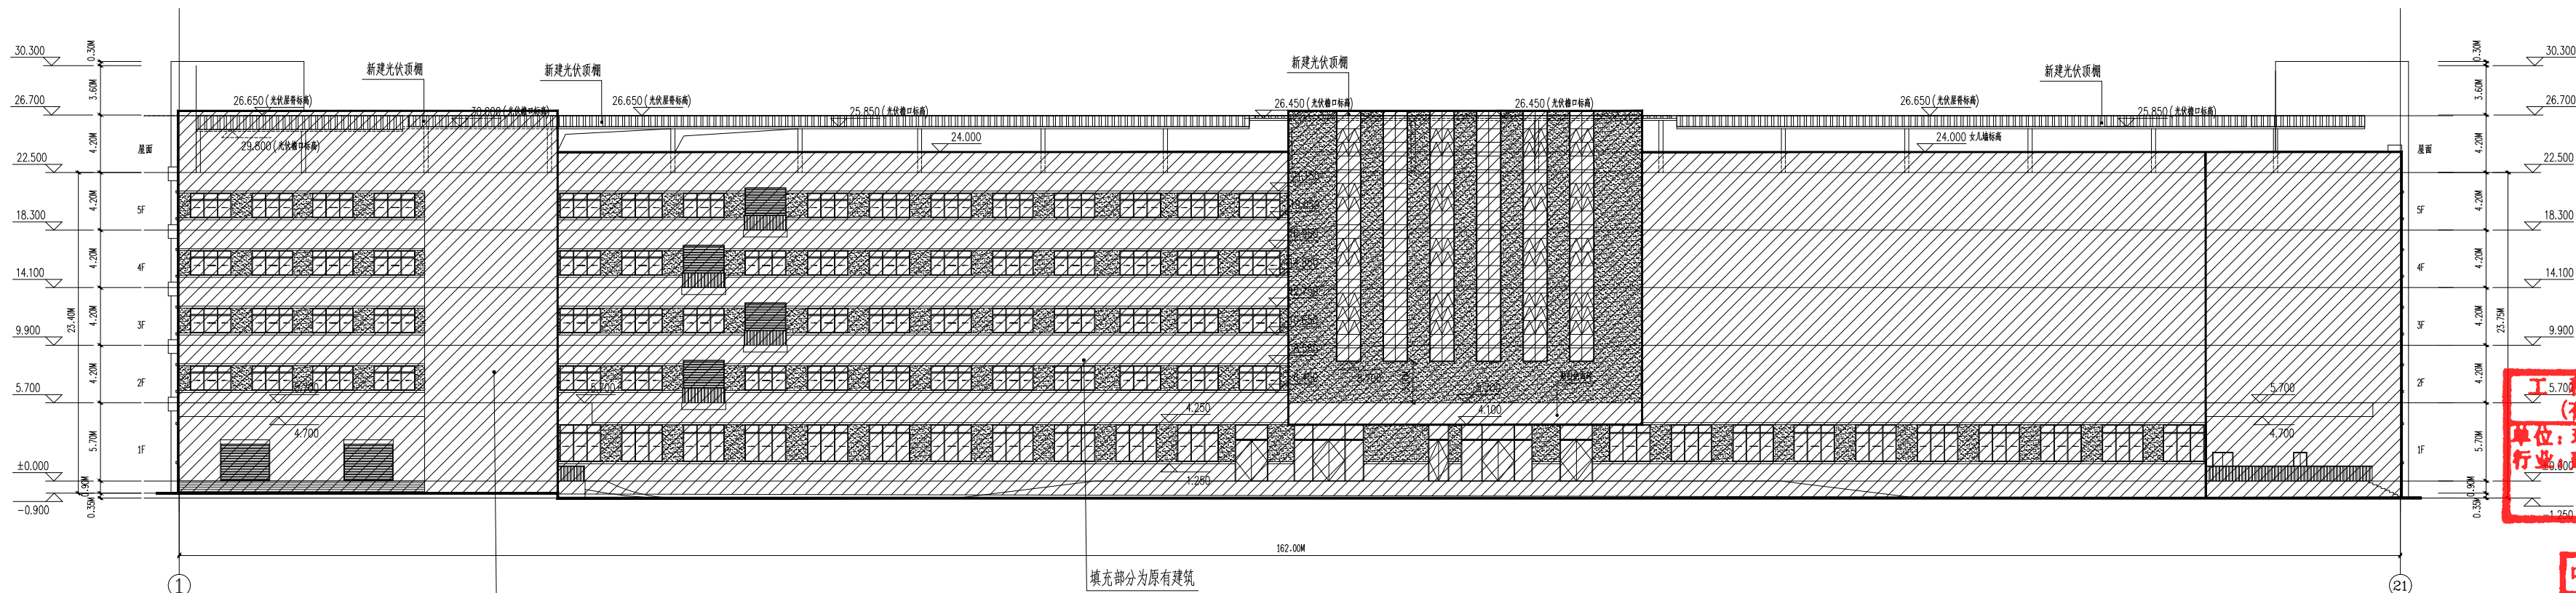

①-②轴立面图 1:200

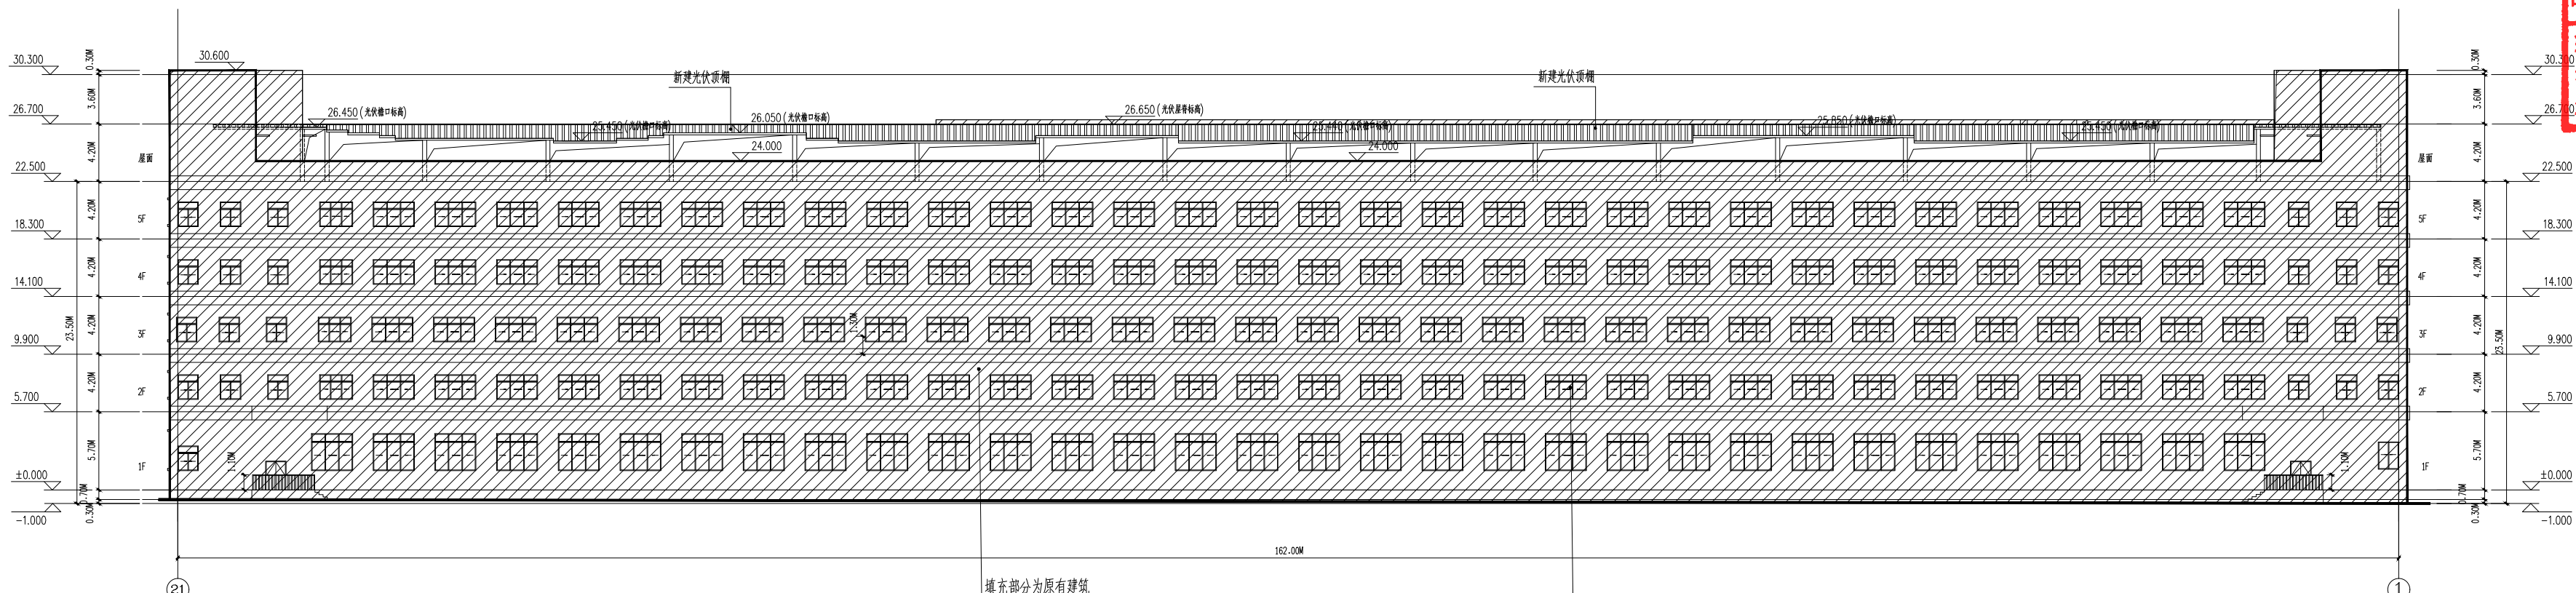

②-③轴立面图 1:200

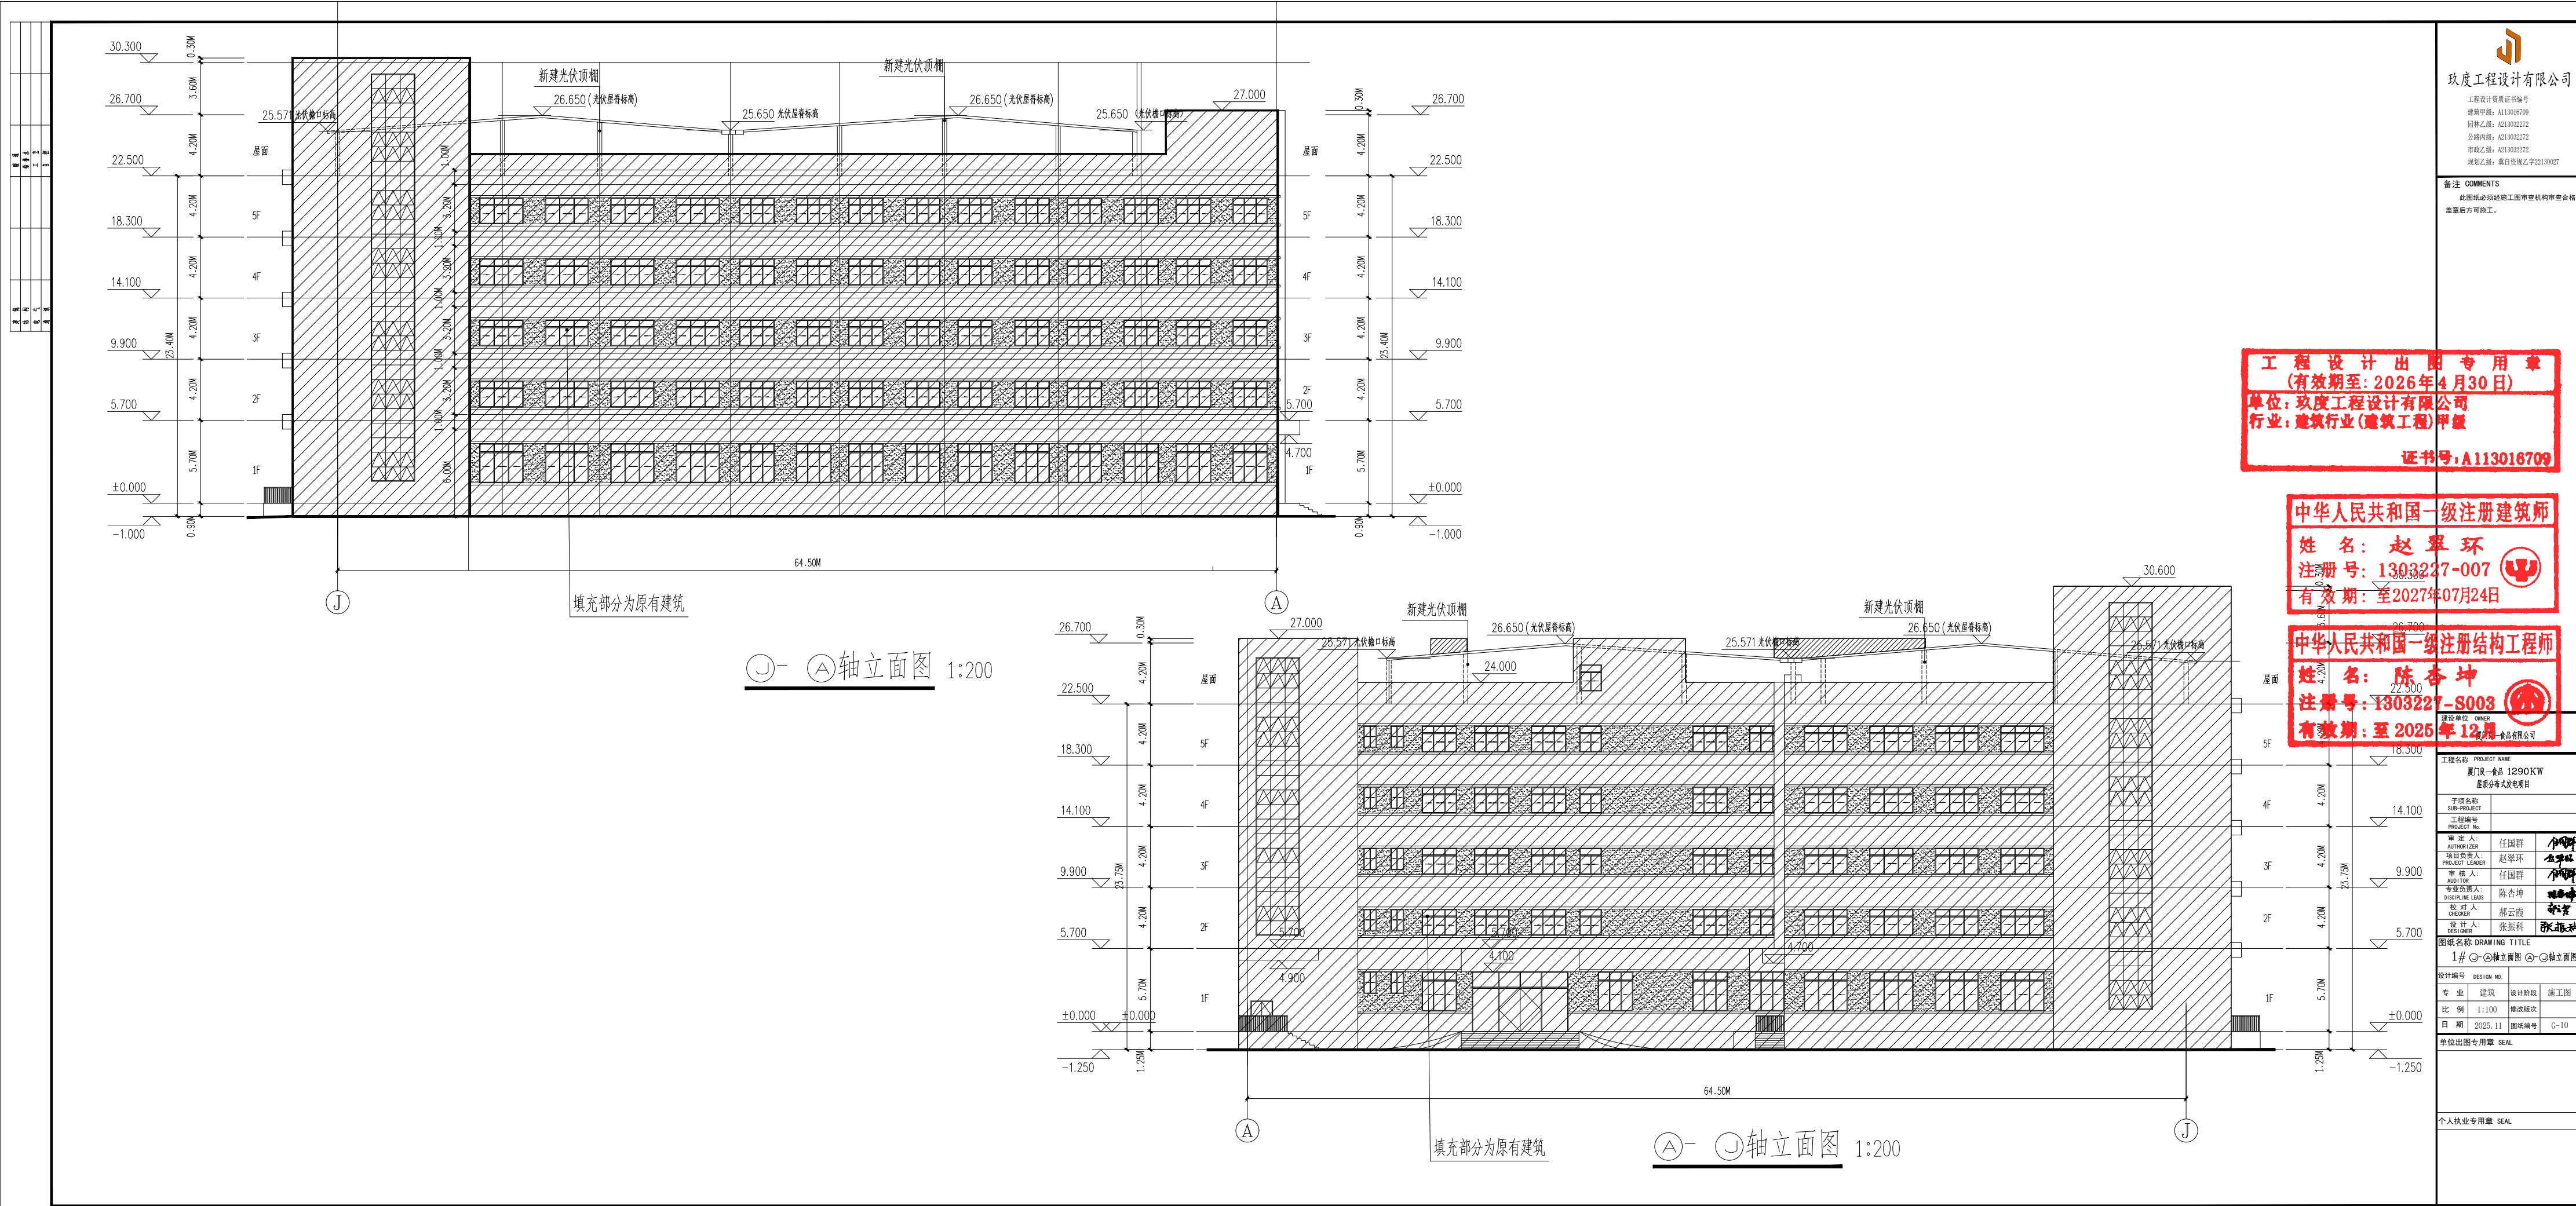

玖度工程设计有限公司
工程设计资质证书编号
建筑甲级: A113010676
园林乙级: A213032272
公路丙级: A213032272
市政乙级: A213032272
规划乙级: 冀自管规乙字22130027

备注 COMMENTS
此图必须经施工图审查机构审查合格
盖章后方可施工。

工程设计出图专用章
(有效期至: 2026年4月30日)
单位: 玖度工程设计有限公司
行业: 建筑行业(建筑工程)甲级
证书号: A113016709

中华人民共和国一级注册建筑师
姓名: 赵翠环
注册号: 130327-007
有效期: 至2027年07月24日

中华人民共和国一级注册结构工程师
姓名: 陈杏坤
注册号: 1303227-S003
有效期: 至2025年12月

工程名称: PROJECT NAME
厦门第一食品 1290KW
屋顶分布式发电项目
子项名称: SUB-PROJECT
工程编号: PROJECT No.
审 定 人: 任国群
项目负责入: 赵翠环
审 核 人: 任国群
专业负责人: 陈杏坤
设 计 人: 张振科
图 纸 名 称: DRAWING TITLE
1# ①-②轴立面图 ③-④轴立面图
设计编号: DESIGN NO.
专 业: 建筑 设计阶段: 施工图
比 例: 1:100 修改版次:
日 期: 2025.11 图纸编号: G-10
单位出图专用章: SEAL
个人执业专用章: SEAL

工程设计出图专用章
(有效期至: 2026年4月30日)
单位: 玖度工程设计有限公司
行业: 建筑行业(建筑工程)甲级
证书号: A113016709

中华人民共和国一级注册建筑师
姓名: 赵翠环
注册号: 1303227-007
有效期: 至2027年07月24日

中华人民共和国一级注册结构工程师
姓名: 陈春坤
注册号: 1303227-S003
有效期: 至2025年12月

工程名称 PROJECT NAME	厦门第一食品 1290KW 屋顶分布式发电项目
子项名称 SUB-PROJECT	
工程编号 PROJECT No.	
审定人 REVIEWER	任国群
项目负责人 PROJECT LEADER	赵翠环
审核人 MODIFIER	任国群
专业负责人 SPECIALTY LEADS	陈春坤
设计人 DESIGNER	郝云霞
设计人 DESIGNER	张振科
图纸名称 DRAWING TITLE	1# 1-1剖面图 2-2剖面图
设计编号 DESIGN NO.	
专业 BUILDING	建筑
设计阶段 DESIGN STAGE	施工图
比例 SCALE	1:100
日期 DATE	2025.11
图框编号	G-11
单位出图专用章 SEAL	
个人执业专用章 SEAL	

