



烟草大厦

阳光幼儿园

YG1 (原有)

2根电缆沿原有2/80m
电缆沟敷设 电缆沟

2根电缆沿原有
埋管敷设

YG2 (原有)

1根光纤沿原有埋管敷设

3/6 2根电缆+1根光纤沿原有
埋管敷设

3/28 2根电缆+1根光纤沿原有
埋管敷设

YG4 (原有)

J5 (原有)


3/6 2根电缆+1根光纤沿原有
埋管敷设

3/6 2根电缆+1根光纤沿原有
埋管敷设


YG6 (原有)

3/6 2根电缆+1根光纤沿原有
埋管敷设

YG7 (原有)

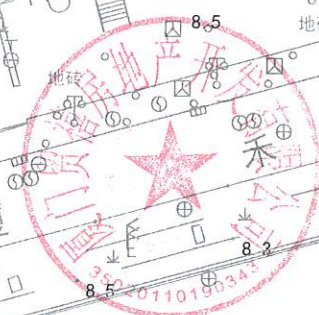

铁山公寓

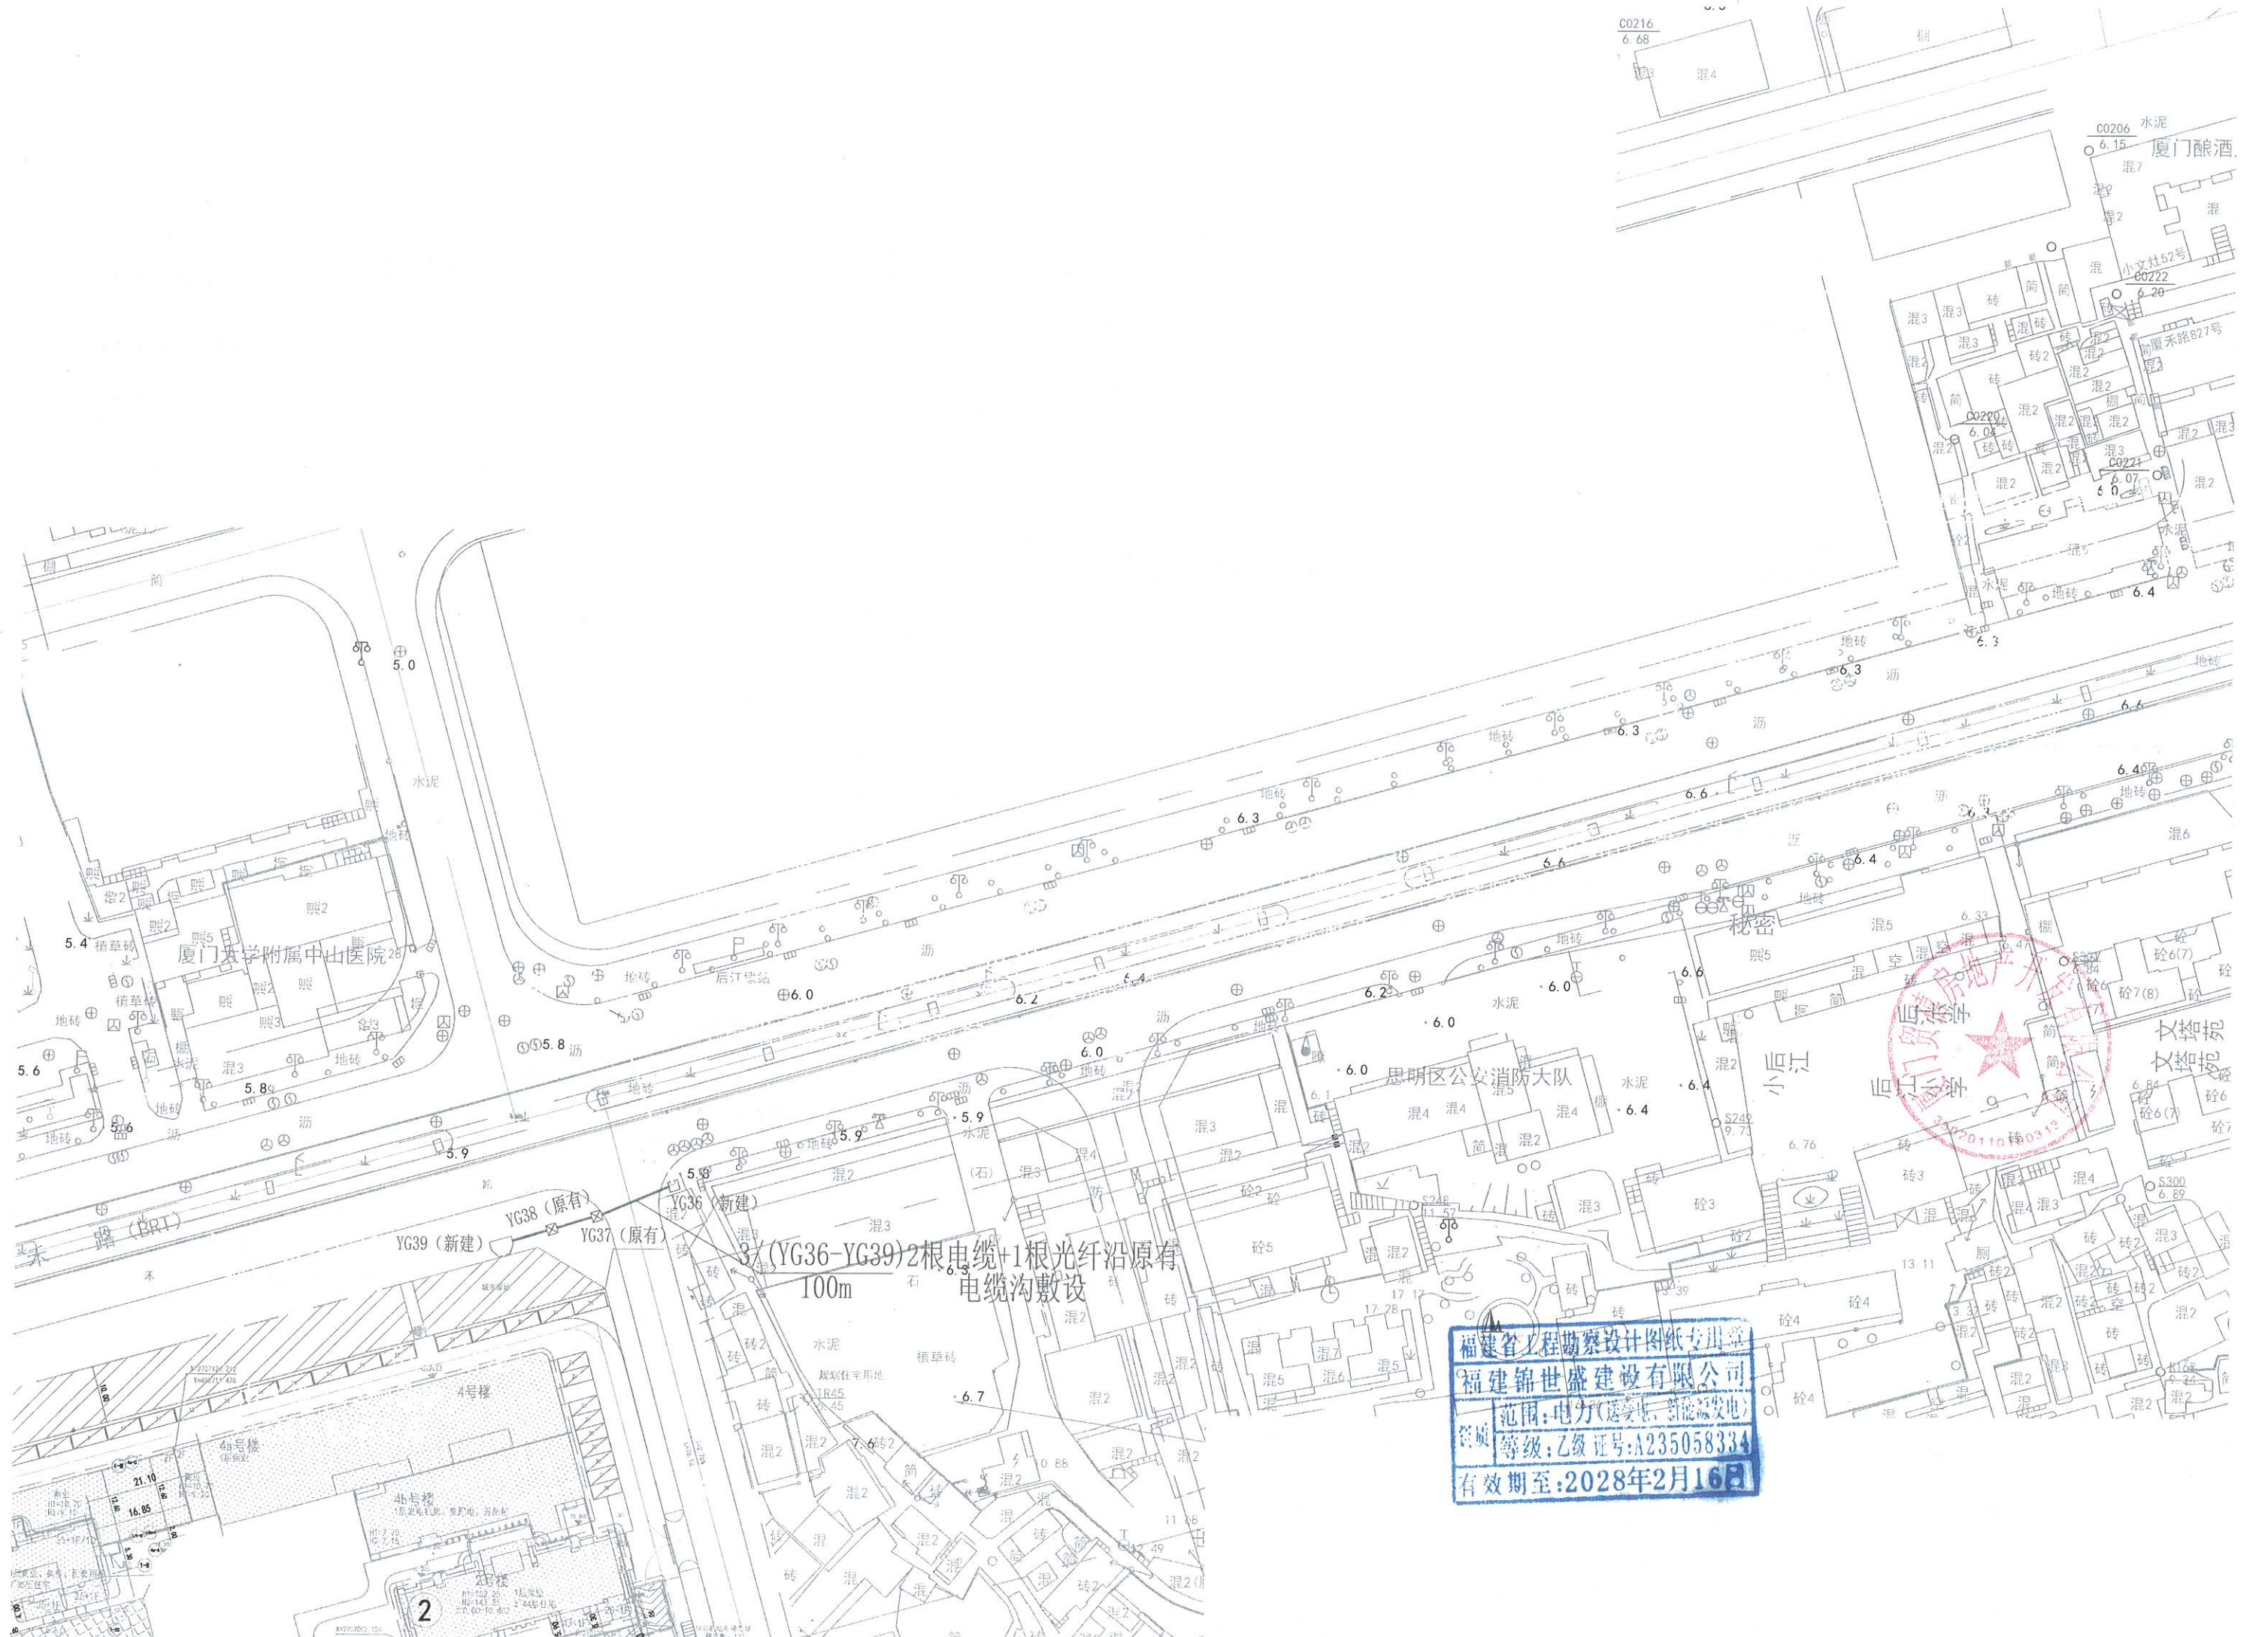


YG38 (原有)
YG39 (新建)
YG37 (原有)

3 (YG36-YG39) 2根电缆+1根光纤沿原有
100m
电缆沟敷设

福建省工程勘察设计院
福建锦世盛建设有限公司
范围: 电力(送变电、新能源发电)
等级: 乙级 证号: A235058334
有效期至: 2028年2月16日



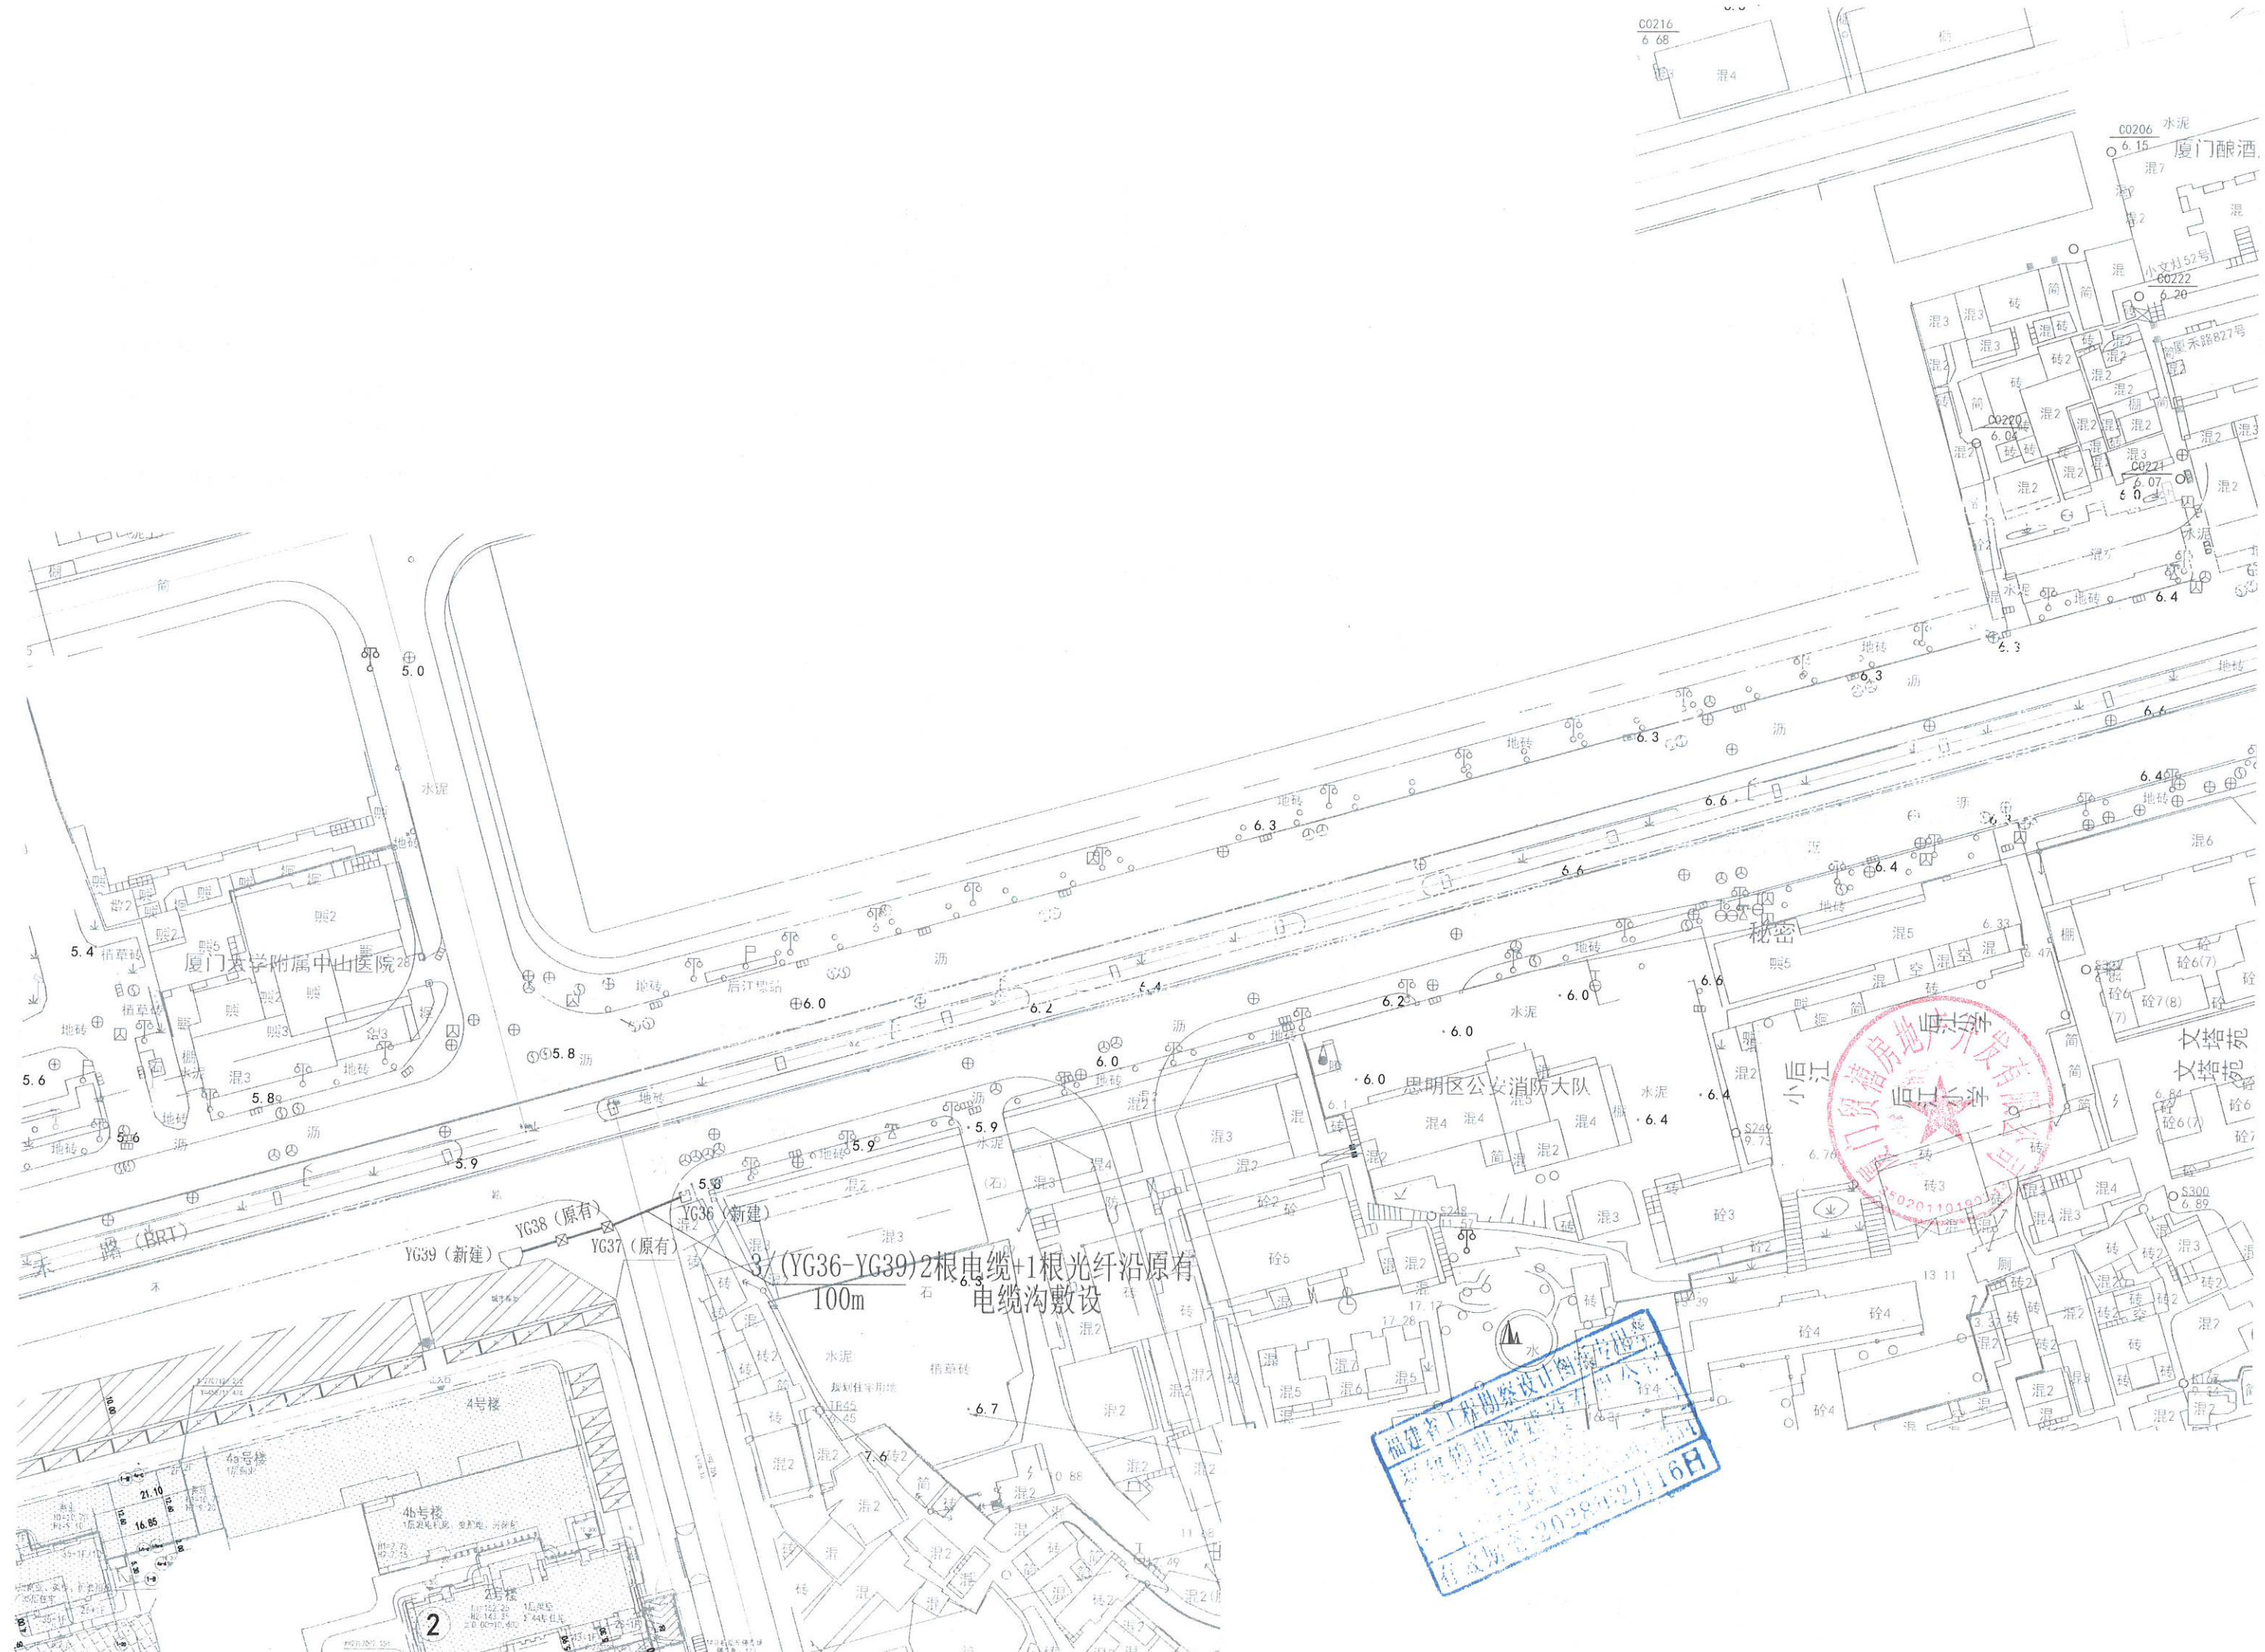

3 (YG36-YG39) 2根电缆+1根光纤沿原有
100m
电缆沟敷设

福建省工程勘察设计研究院
202802116H