厦门市勘测定界图

编号：5010120241342

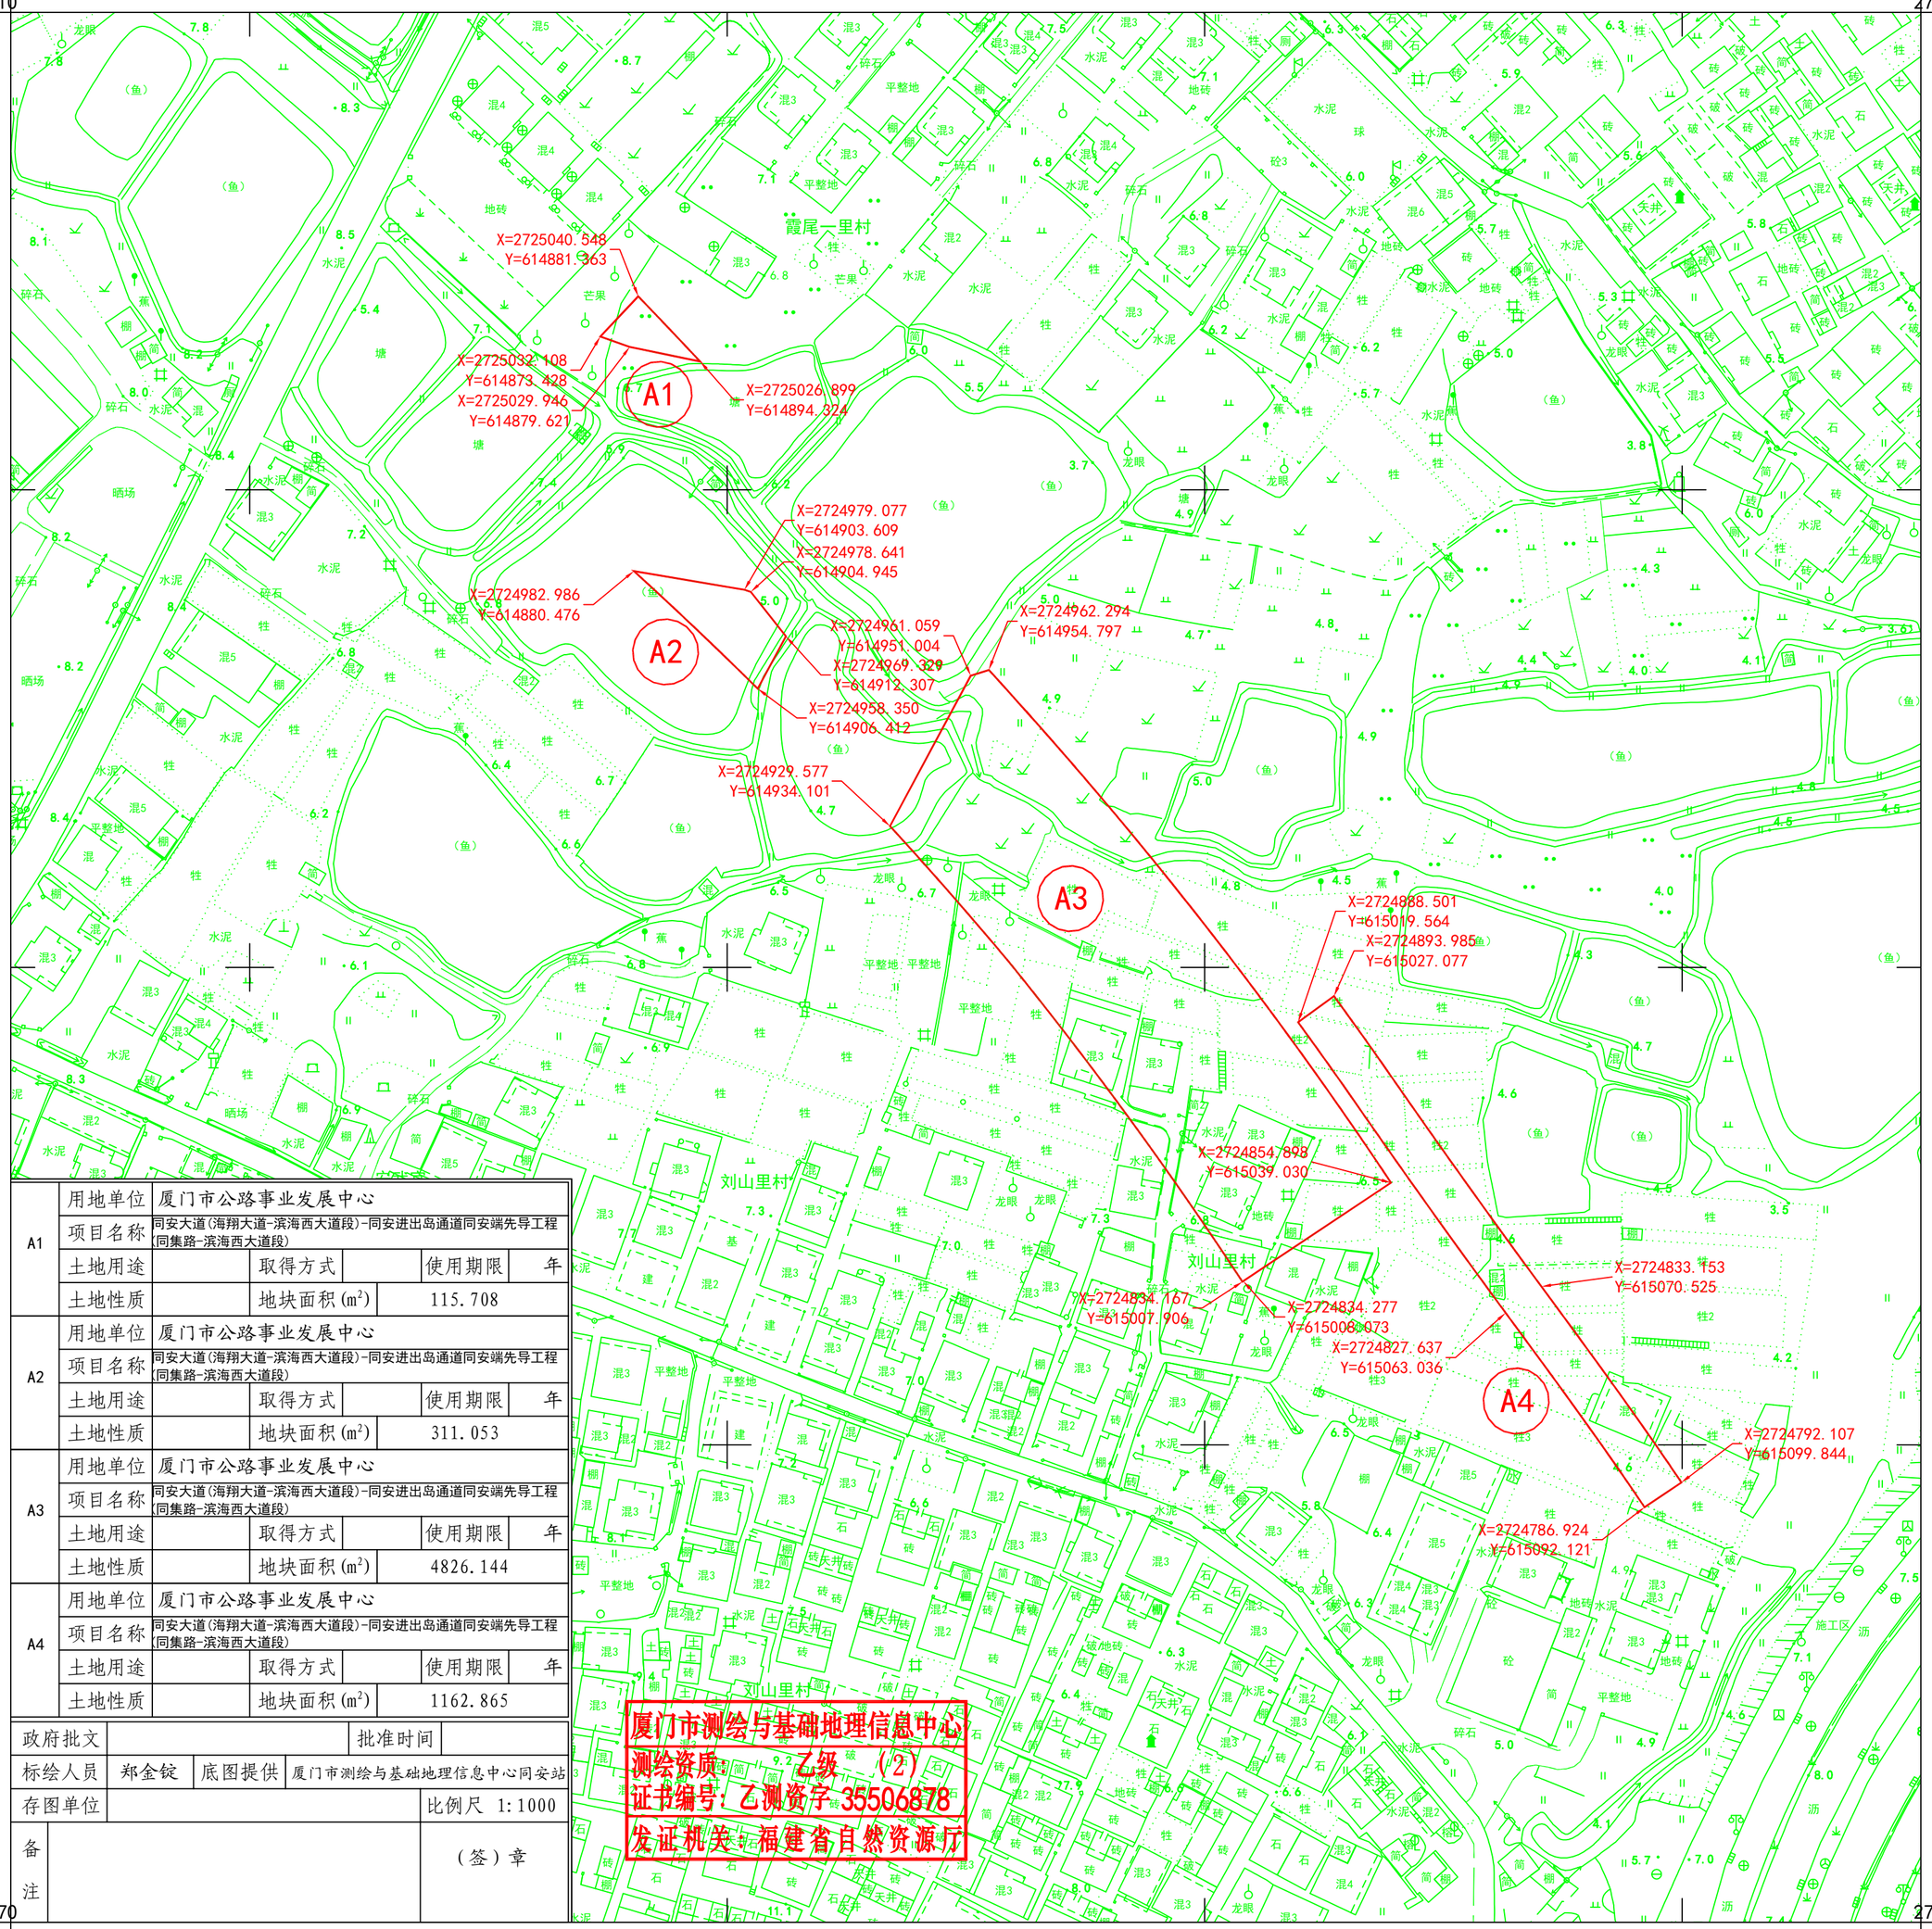

A1	用地单位	厦门市公路事业发展中心			
	项目名称	同安大道(海翔大道-滨海西大道段)-同安进出岛通道同安端先导工程(同集路-滨海西大道段)			
	土地用途		取得方式	使用期限	年
	土地性质		地块面积(m^2)	115.708	
A2	用地单位	厦门市公路事业发展中心			
	项目名称	同安大道(海翔大道-滨海西大道段)-同安进出岛通道同安端先导工程(同集路-滨海西大道段)			
	土地用途		取得方式	使用期限	年
	土地性质		地块面积(m^2)	311.053	
A3	用地单位	厦门市公路事业发展中心			
	项目名称	同安大道(海翔大道-滨海西大道段)-同安进出岛通道同安端先导工程(同集路-滨海西大道段)			
	土地用途		取得方式	使用期限	年
	土地性质		地块面积(m^2)	4826.144	
A4	用地单位	厦门市公路事业发展中心			
	项目名称	同安大道(海翔大道-滨海西大道段)-同安进出岛通道同安端先导工程(同集路-滨海西大道段)			
	土地用途		取得方式	使用期限	年
	土地性质		地块面积(m^2)	1162.865	

政府批文		批准时间	
标绘人员	郑金锭	底图提供	厦门市测绘与基础地理信息中心同安站
存图单位		比例尺	1:1000
备注		（签）章	

厦门市测绘与基础地理信息中心
测绘资质：乙级（2）
证书编号：乙测资字35506878
发证机关：福建省自然资源厅

本图采用2000国家大地坐标系（CGCS2000）
（图廓坐标均以"km"为单位）