厦门市勘测定界图

编号：5010120241391

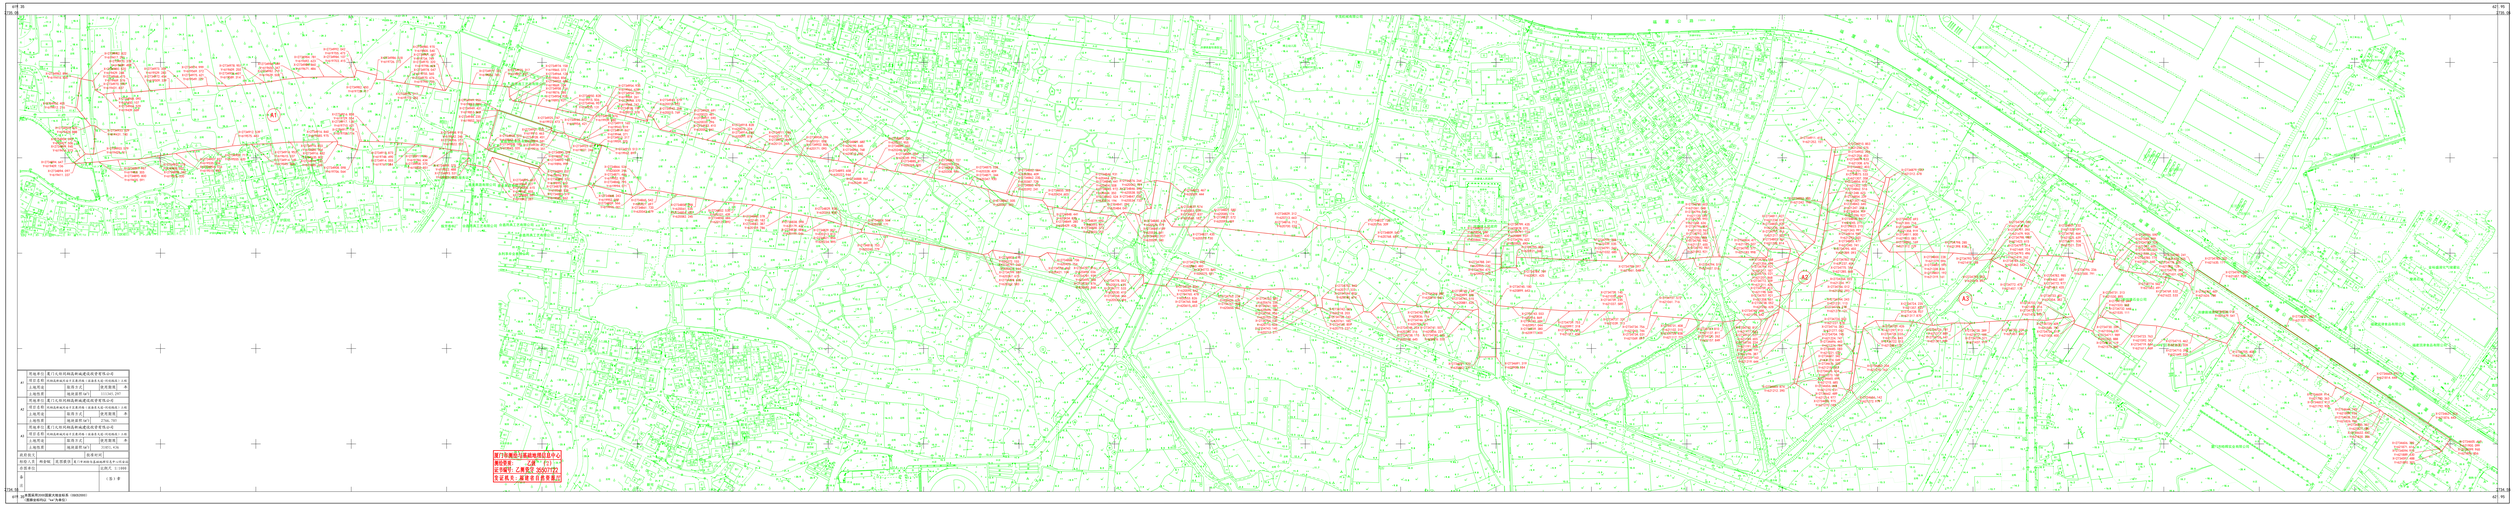

A1	用地单位	厦门大学对外经济贸易成教学院有限公司
	用宗名称	同翔高新城东区安置房项目（高新大道-同翔大道-同翔路-土地
	土地用途	住宅用途	地面建筑面	地下建筑面
	土地性质	地面积(M²)	111261.297	
A2	用地单位	厦门大学对外经济贸易成教学院有限公司
	用宗名称	同翔高新城东区安置房项目（高新大道-同翔大道-同翔路-土地
	土地用途	住宅用途	地面建筑面	地下建筑面
	土地性质	地面积(M²)	2756.700	
A3	用地单位	厦门大学对外经济贸易成教学院有限公司
	用宗名称	同翔高新城东区安置房项目（高新大道-同翔大道-同翔路-土地
	土地用途	住宅用途	地面建筑面	地下建筑面
	土地性质	地面积(M²)	35492.456	
经理单位			【盖章有效】	
经理人员	姓名/证	【盖章有效】		
测量单位		厦门市测绘地理信息有限公司		
测量人员	姓名/证	【盖章有效】		
日		（公司）章		
期				

注：1.本图采用1954国家大地坐标系（1980高程）
2.图幅坐标为"x,y"为米单位。