


厦门市勘测定界图

编号: 5010120250477

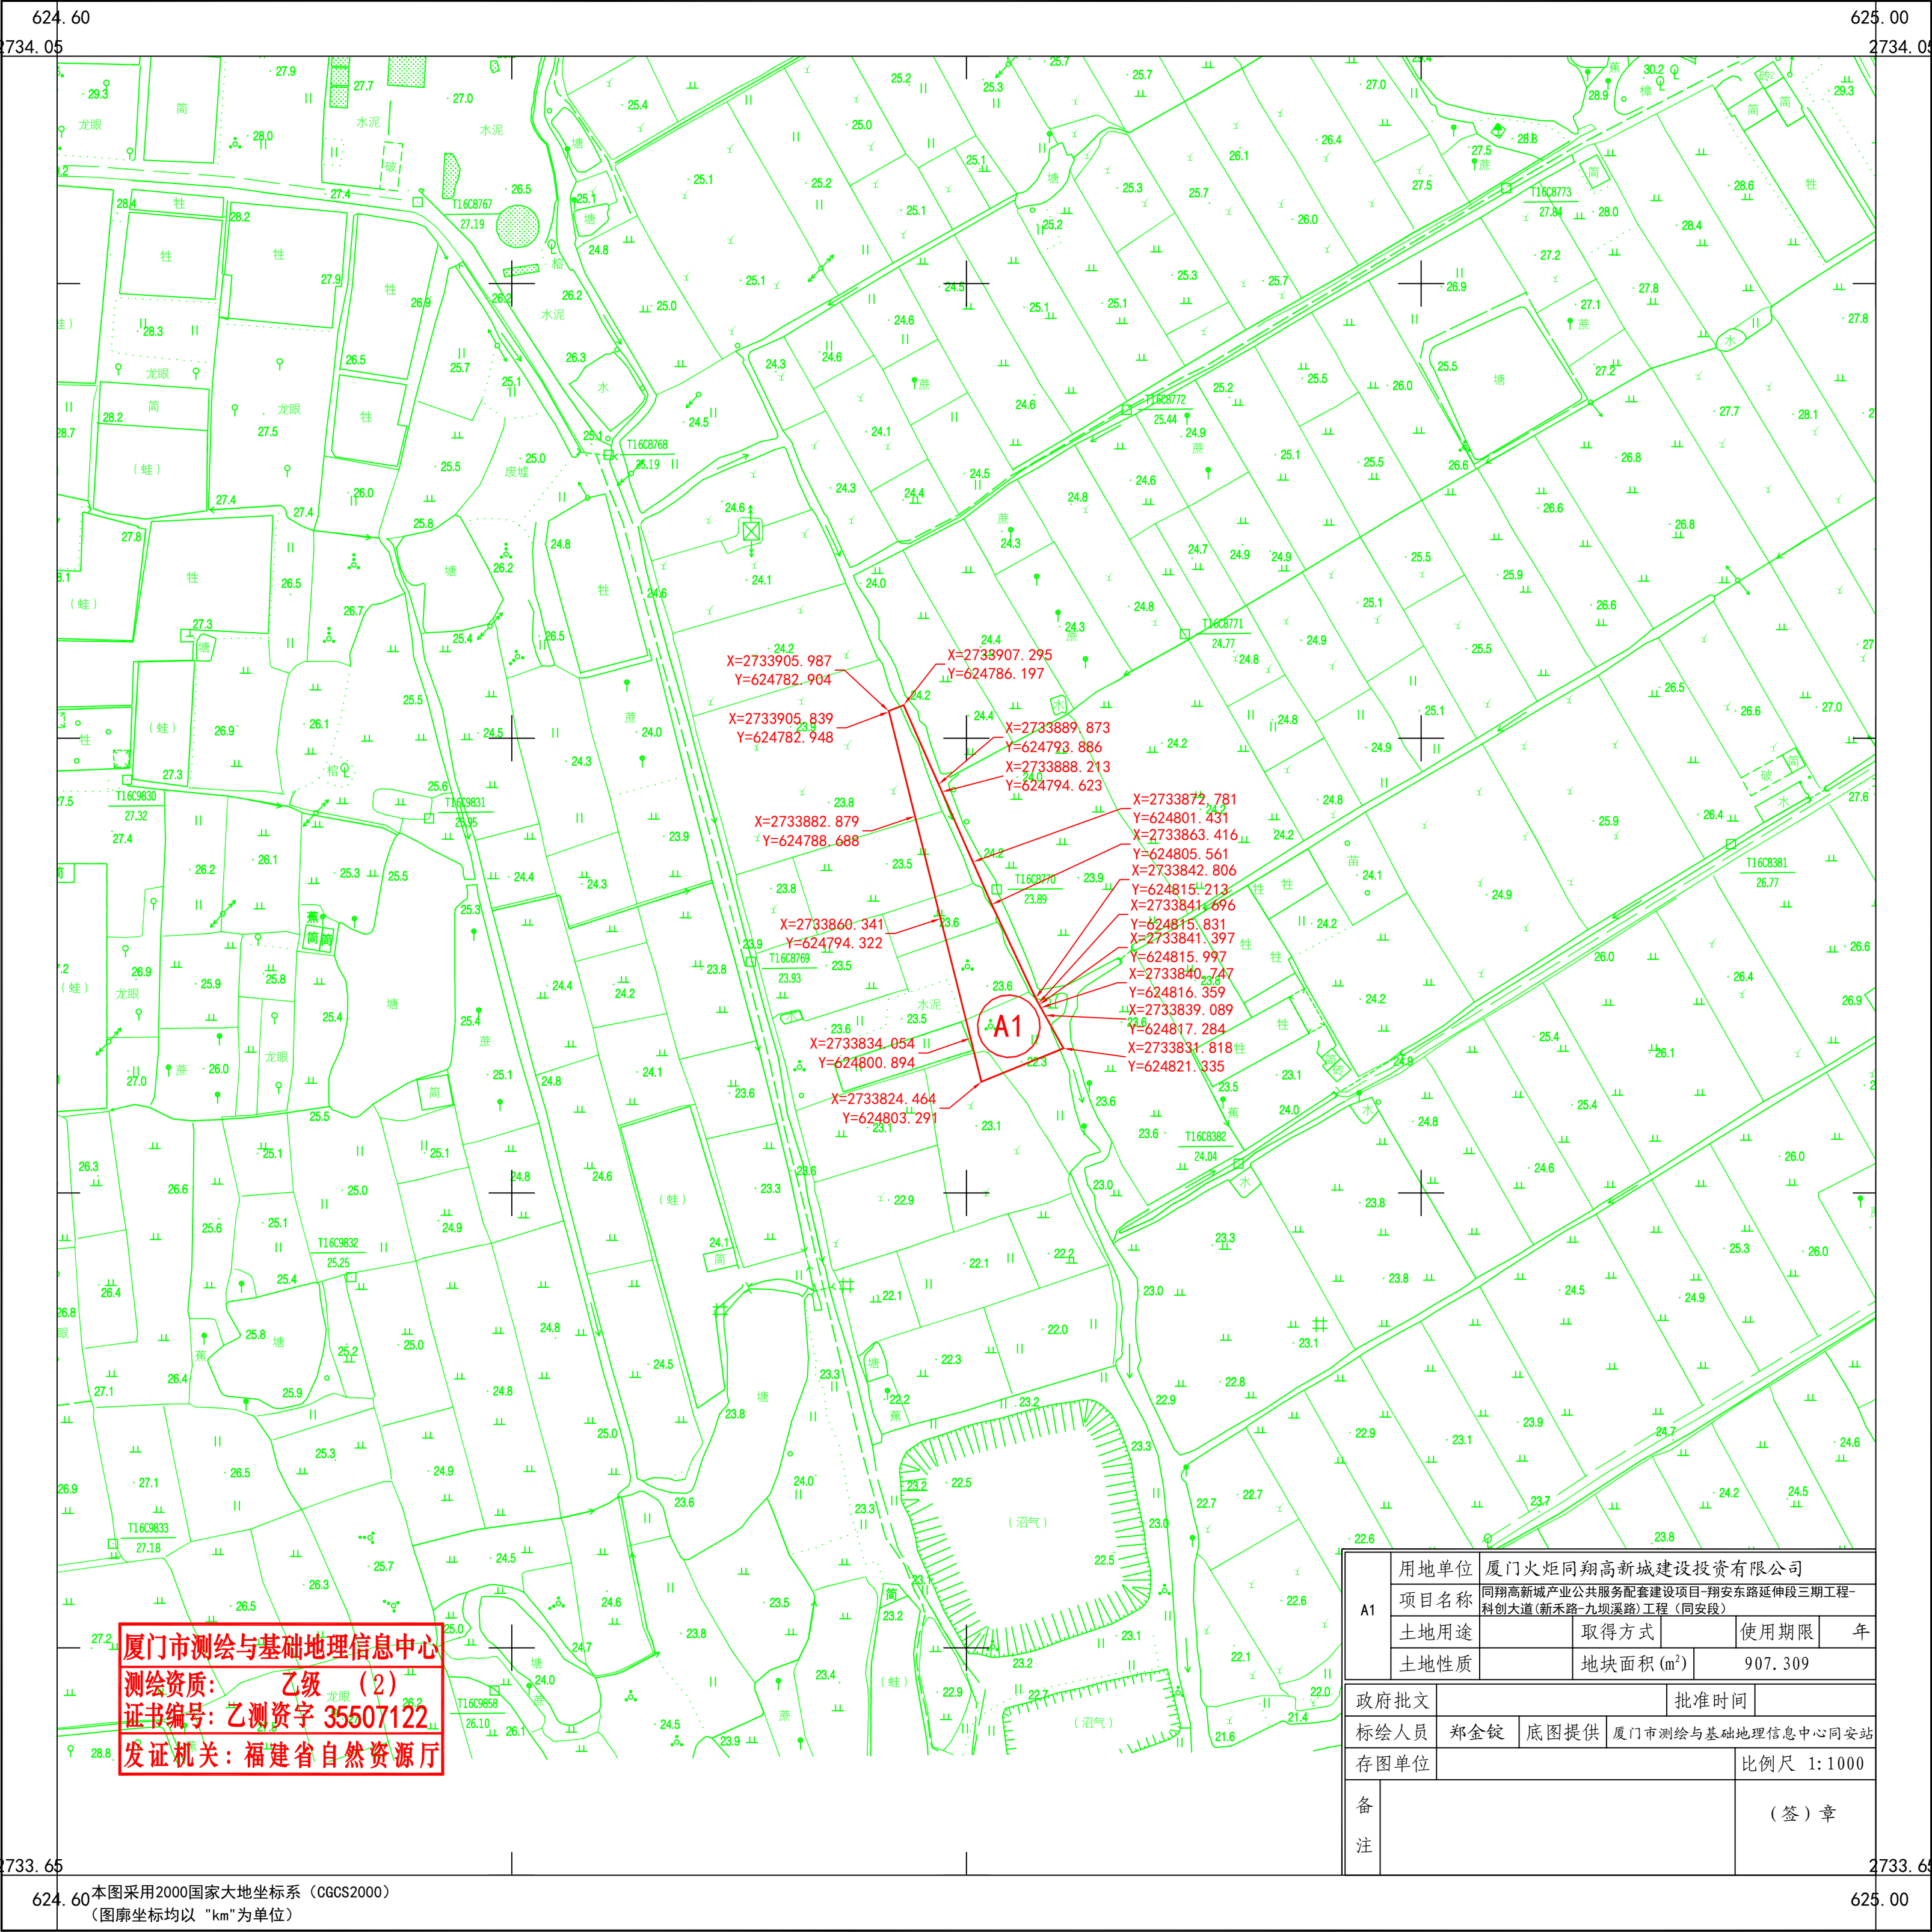

厦门市测绘与基础地理信息中心

测绘资质: 乙级 (2)

证书编号: 乙测资字 35507122

发证机关: 福建省自然资源厅

A1	用地单位	厦门火炬同翔高新城建设投资有限公司				
	项目名称	同翔高新城产业公共服务配套建设项目-翔安东路延伸段三期工程-科创大道(新禾路-九坝溪路)工程(同安段)				
	土地用途	取得方式	使用期限	年		
	土地性质	地块面积(m²)	907.309			
政府批文				批准时间		
测绘人员		郑金铤	底图提供	厦门市测绘与基础地理信息中心同安站		
存图单位					比例尺 1:1000	
备注					(签)章	