


厦门市勘测定界图

编号: 5010120251371

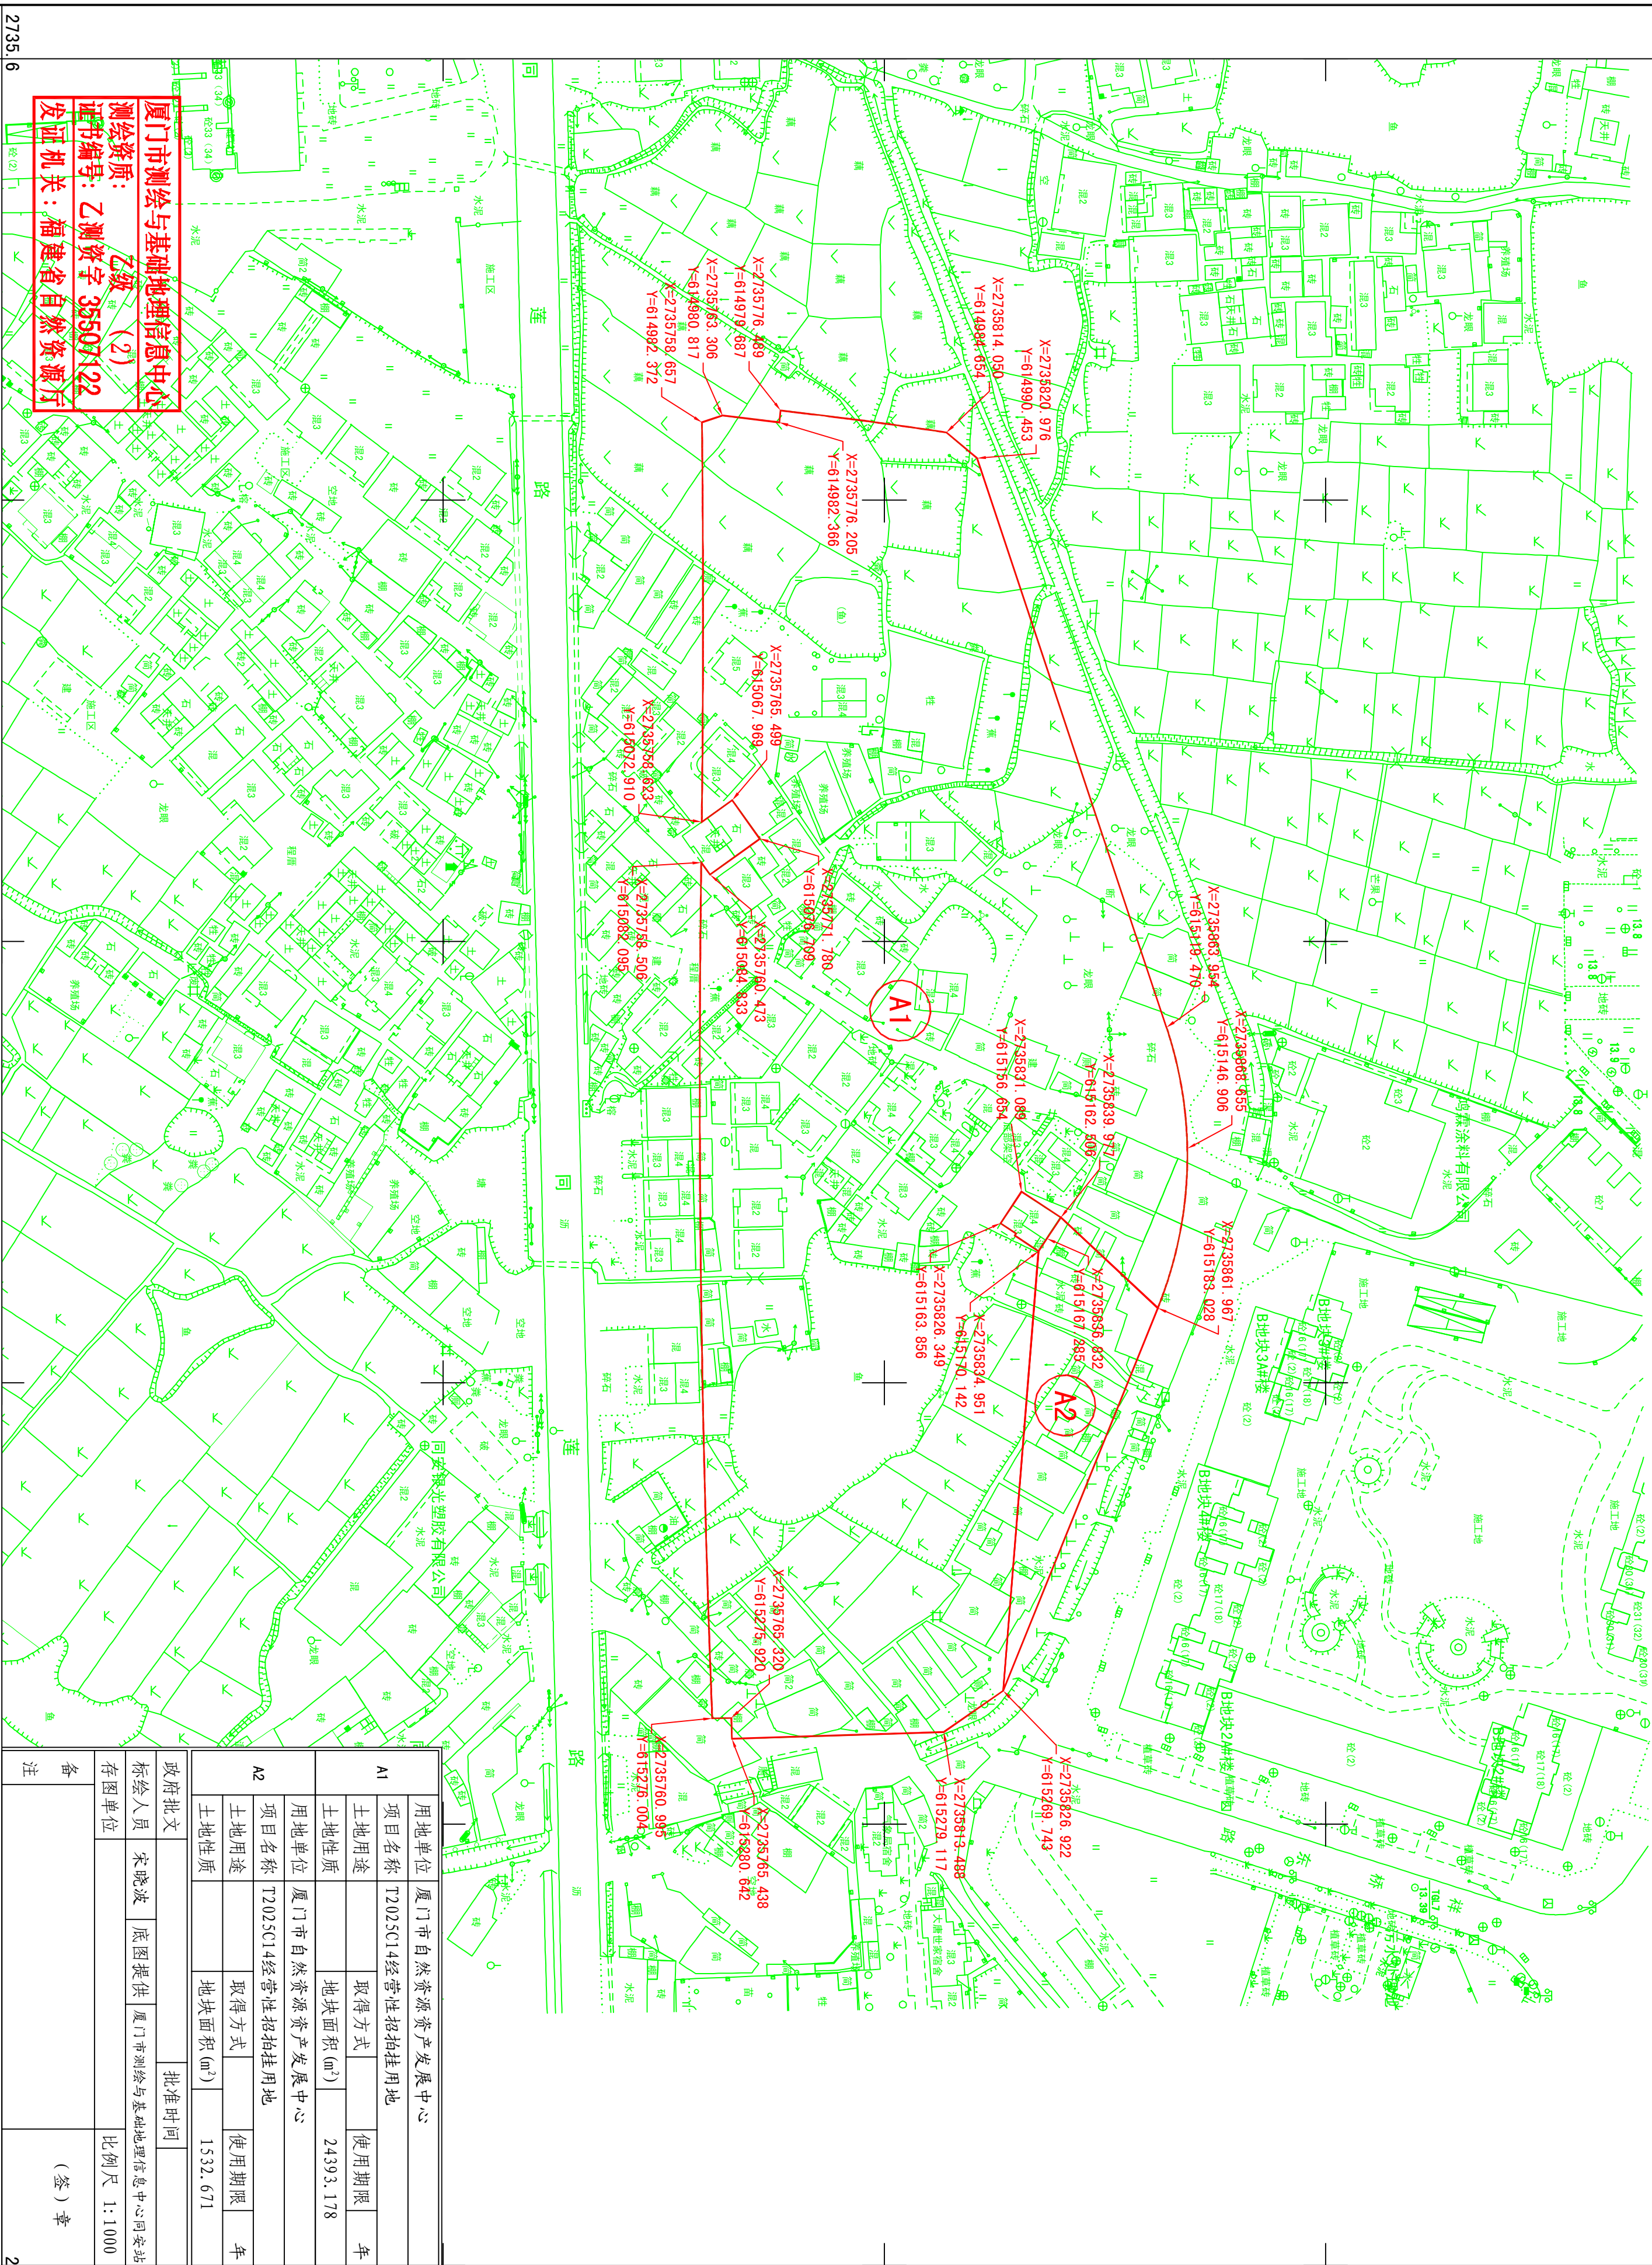

614.9 本图采用2000国家大地坐标系 (CGCS2000) (图廓坐标均以“km”为单位)

615.4

厦门市自然资源局				
厦门市自然资源局资产发展中心				
A1				
用地单位	厦门市自然资源局资产发展中心			
项目名称	T2025C14经营性招拍挂用地			
土地用途	取得方式	使用期限	年	
土地性质	地块面积 (m ²)	24393.178		
用地单位	厦门市自然资源局资产发展中心			
A2				
项目名称	T2025C14经营性招拍挂用地			
土地用途	取得方式	使用期限	年	
土地性质	地块面积 (m ²)	1532.671		
政府批文		批准时间		
测绘人员	宋晓波	底图提供	厦门市测绘与地理信息中心 网站公示	
存图单位	比例尺 1:1000			

厦门市测绘与基础地理信息中心
测绘资质：乙级 (2)
证书编号：乙测资字 35501122
发证机关：福建省自然资源厅

本图采用2000国家大地坐标系
(图廓坐标均以“km”为单位)

615.4