厦门市勘测定界图

编号：6010120250246

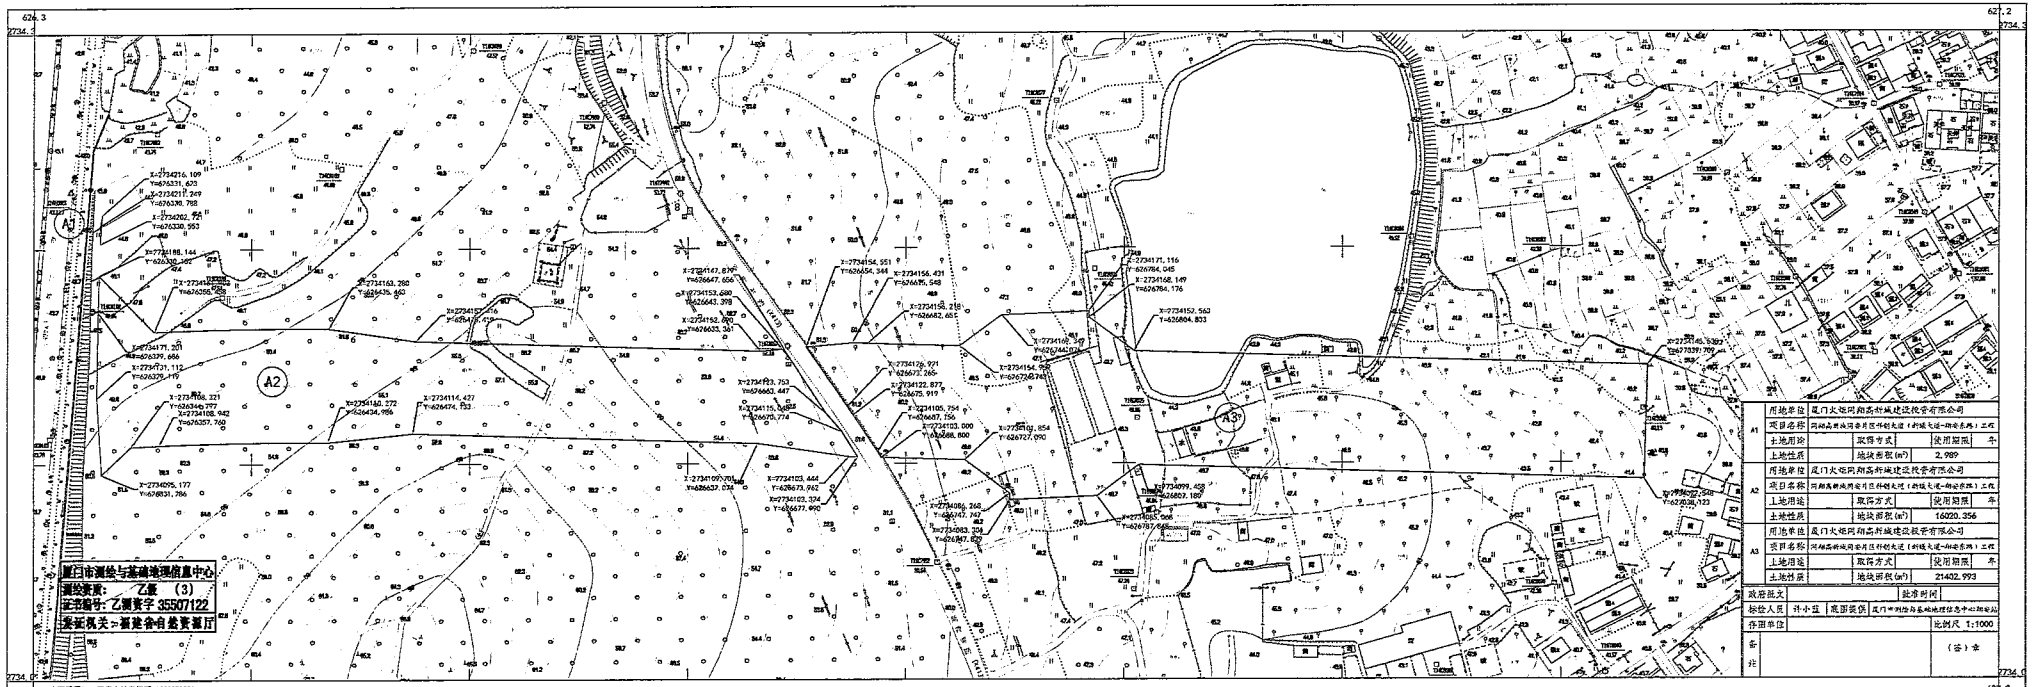

A1	用地单位	厦门火炬同翔高新城建设投资有限公司			
	项目名称	同翔高新城同安片区科创大道（时代大道-同安东路）工程			
	土地用途		取得方式	使用期限	年
	土地性质	地块面积(m²)	2,989		
A2	用地单位	厦门火炬同翔高新城建设投资有限公司			
	项目名称	同翔高新城同安片区科创大道（时代大道-同安东路）工程			
	土地用途		取得方式	使用期限	年
	土地性质	地块面积(m²)	16020.356		
A3	用地单位	厦门火炬同翔高新城建设投资有限公司			
	项目名称	同翔高新城同安片区科创大道（时代大道-同安东路）工程			
	土地用途		取得方式	使用期限	年
	土地性质	地块面积(m²)	21402.993		
政府批文			批准时间		
标绘人员	许小强	底图提供	厦门市测绘与基础地理信息中心测绘站		
作图单位				比例尺 1:1000	
备注				（谷）字	

1. 本图采用2000国家大地坐标系（CGCS2000）
（图廓坐标均以"m"为单位）