


厦门市勘测定界图

编号: 6010120250509

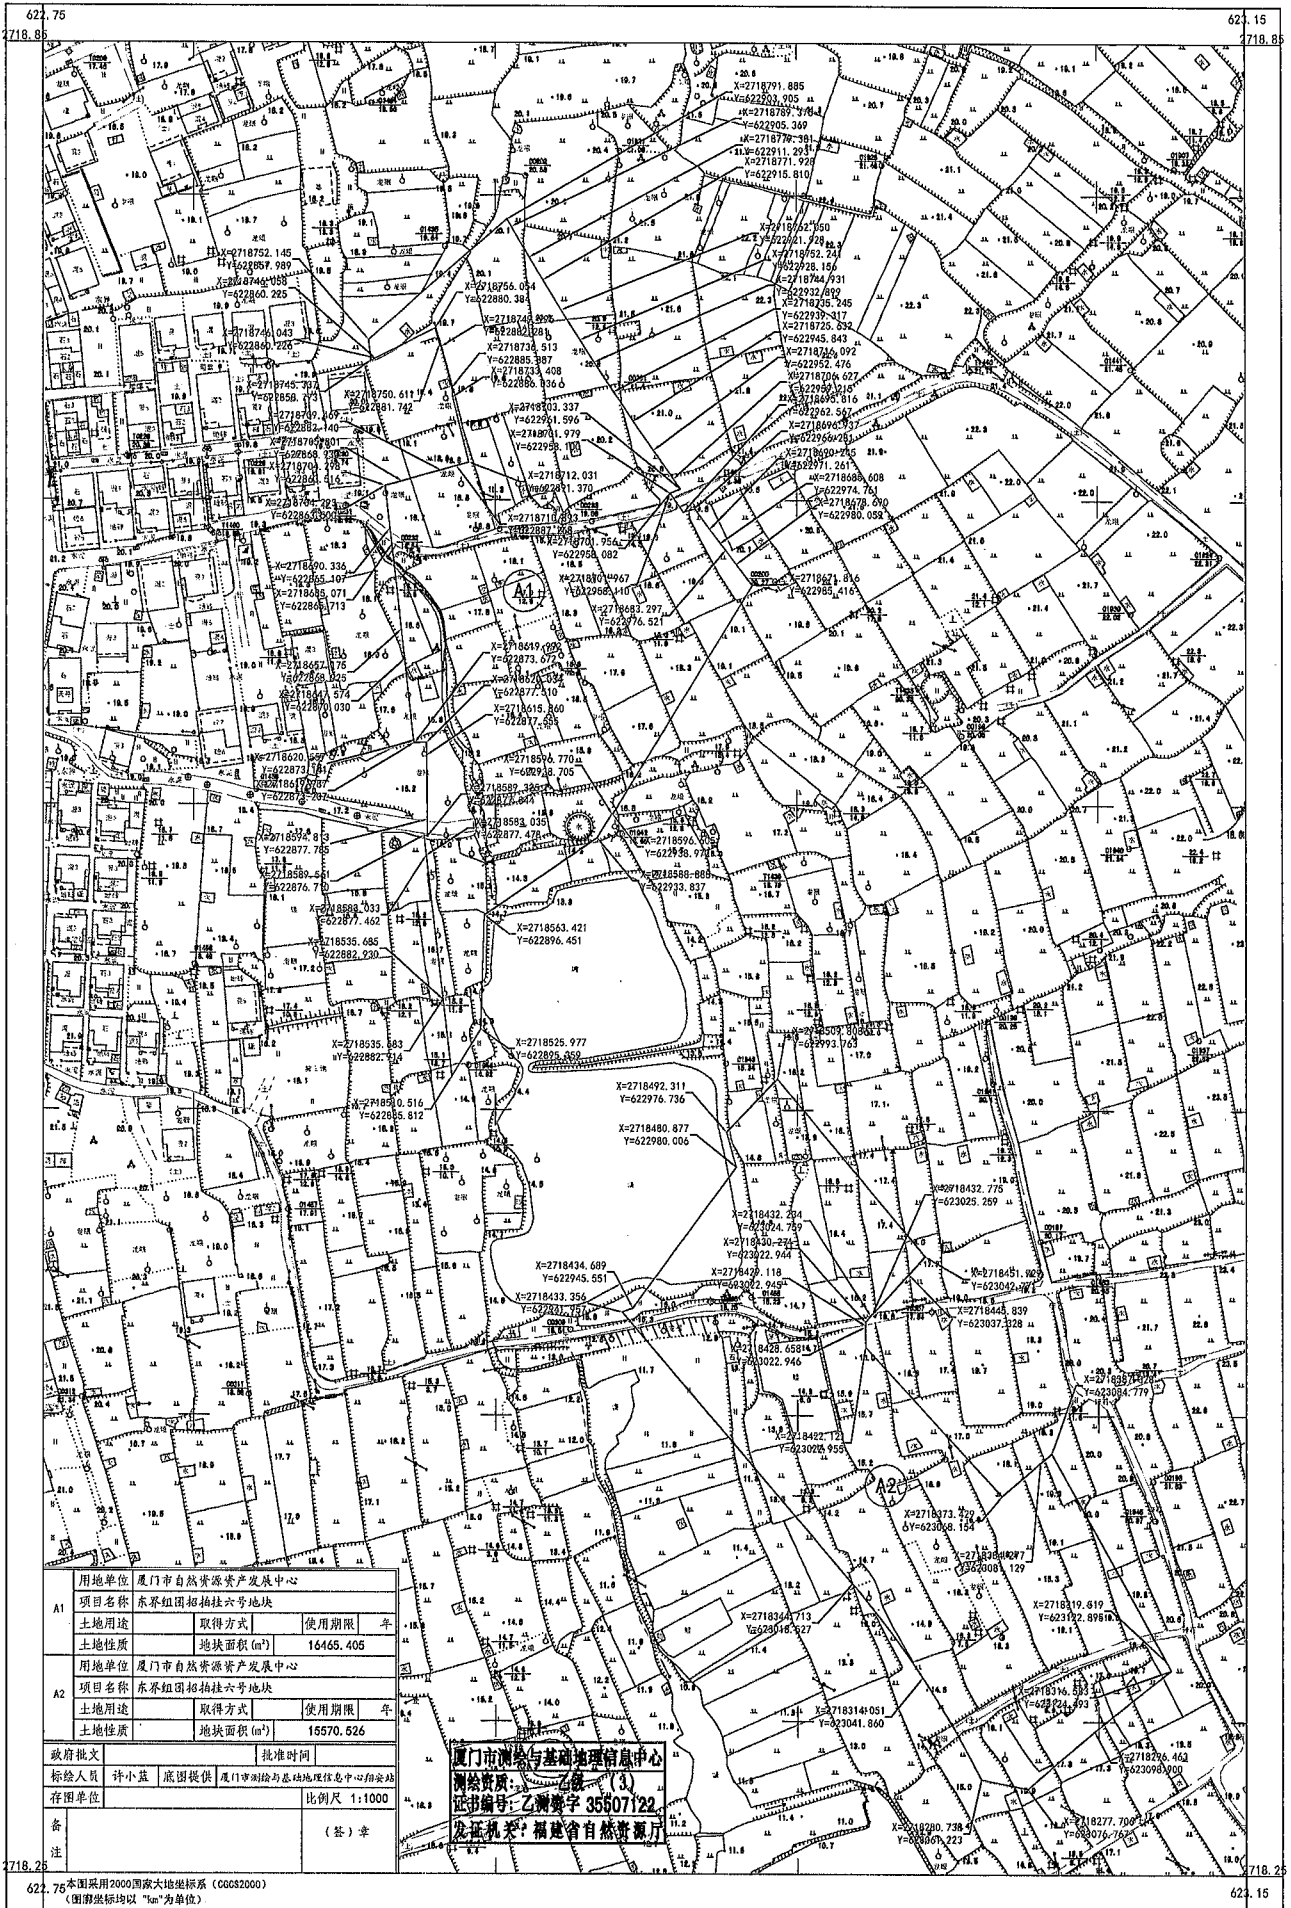

用地单位 厦门市自然资源资产发展中心	
A1	项目名称 东界组团招拍挂六号地块
土地用途	取得方式 使用期限 年
土地性质	地块面积(m²) 16465.405
用地单位 厦门市自然资源资产发展中心	
A2	项目名称 东界组团招拍挂六号地块
土地用途	取得方式 使用期限 年
土地性质	地块面积(m²) 15570.526
政府批文	
标绘人员 许小蓝	底图提供 厦门市测绘与基础地理信息中心
存图单位	比例尺 1:1000
备注	
(签名) 章	

厦门市测绘与基础地理信息中心
 测绘资质: 乙级
 证书编号: 乙测资字 35607122
 发证机关: 福建省自然资源厅