


厦门市勘测定界图

编号: 5010120250650

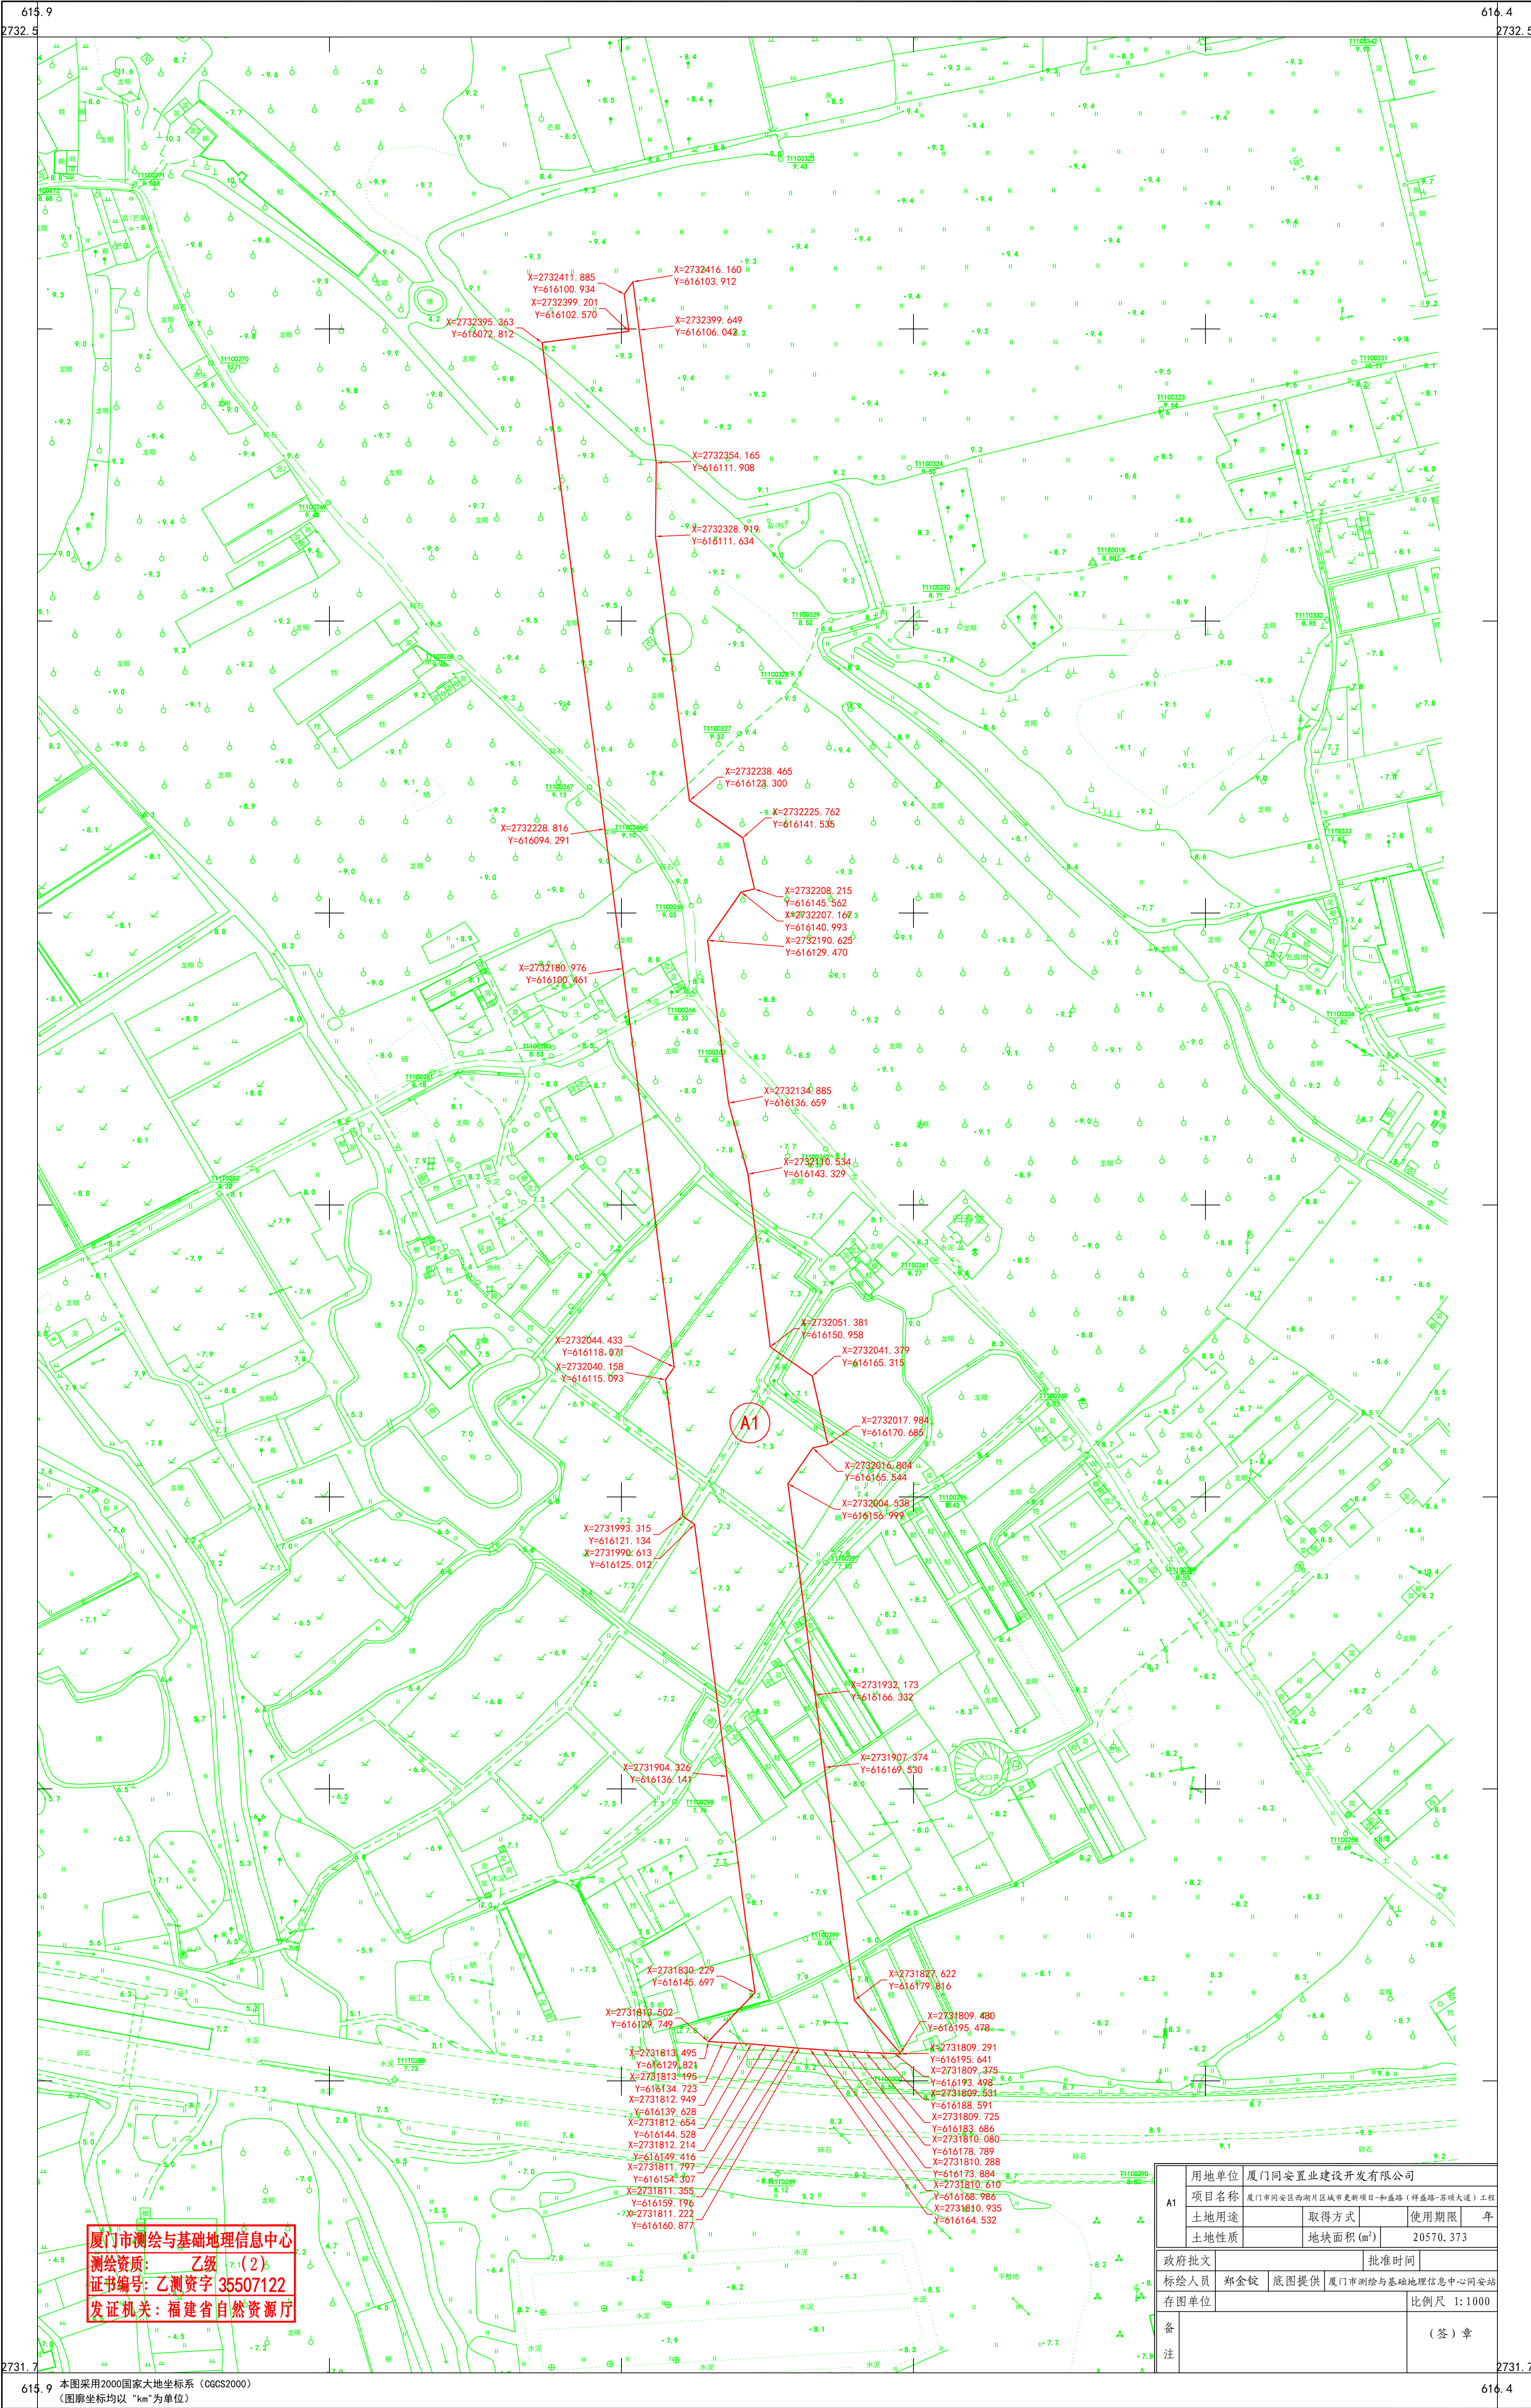

厦门市测绘与基础地理信息中心  
测绘资质: 乙级  
证书编号: 乙测资字 35507122  
发证机关: 福建省自然资源厅

|                      |       |                                  |                   |
|----------------------|-------|----------------------------------|-------------------|
| 用地单位 厦门市同安置业建设开发有限公司 |       |                                  |                   |
| A1                   | 项目名称  | 厦门市同安区西湖片区城市更新项目-和盛路(祥盛路-岩顶大道)工程 |                   |
|                      | 土地用途  | 取得方式                             | 使用期限 年            |
|                      | 土地性质  | 地块面积(m <sup>2</sup> )            | 20570.373         |
| 政府批文                 |       | 批准时间                             |                   |
| 标绘人员                 | 郑金锐   | 底图提供                             | 厦门市测绘与基础地理信息中心同安站 |
| 存图单位                 |       |                                  | 比例尺 1:1000        |
| 备注                   | (签) 章 |                                  |                   |