厦门市勘测定界图

编号：5010120250809

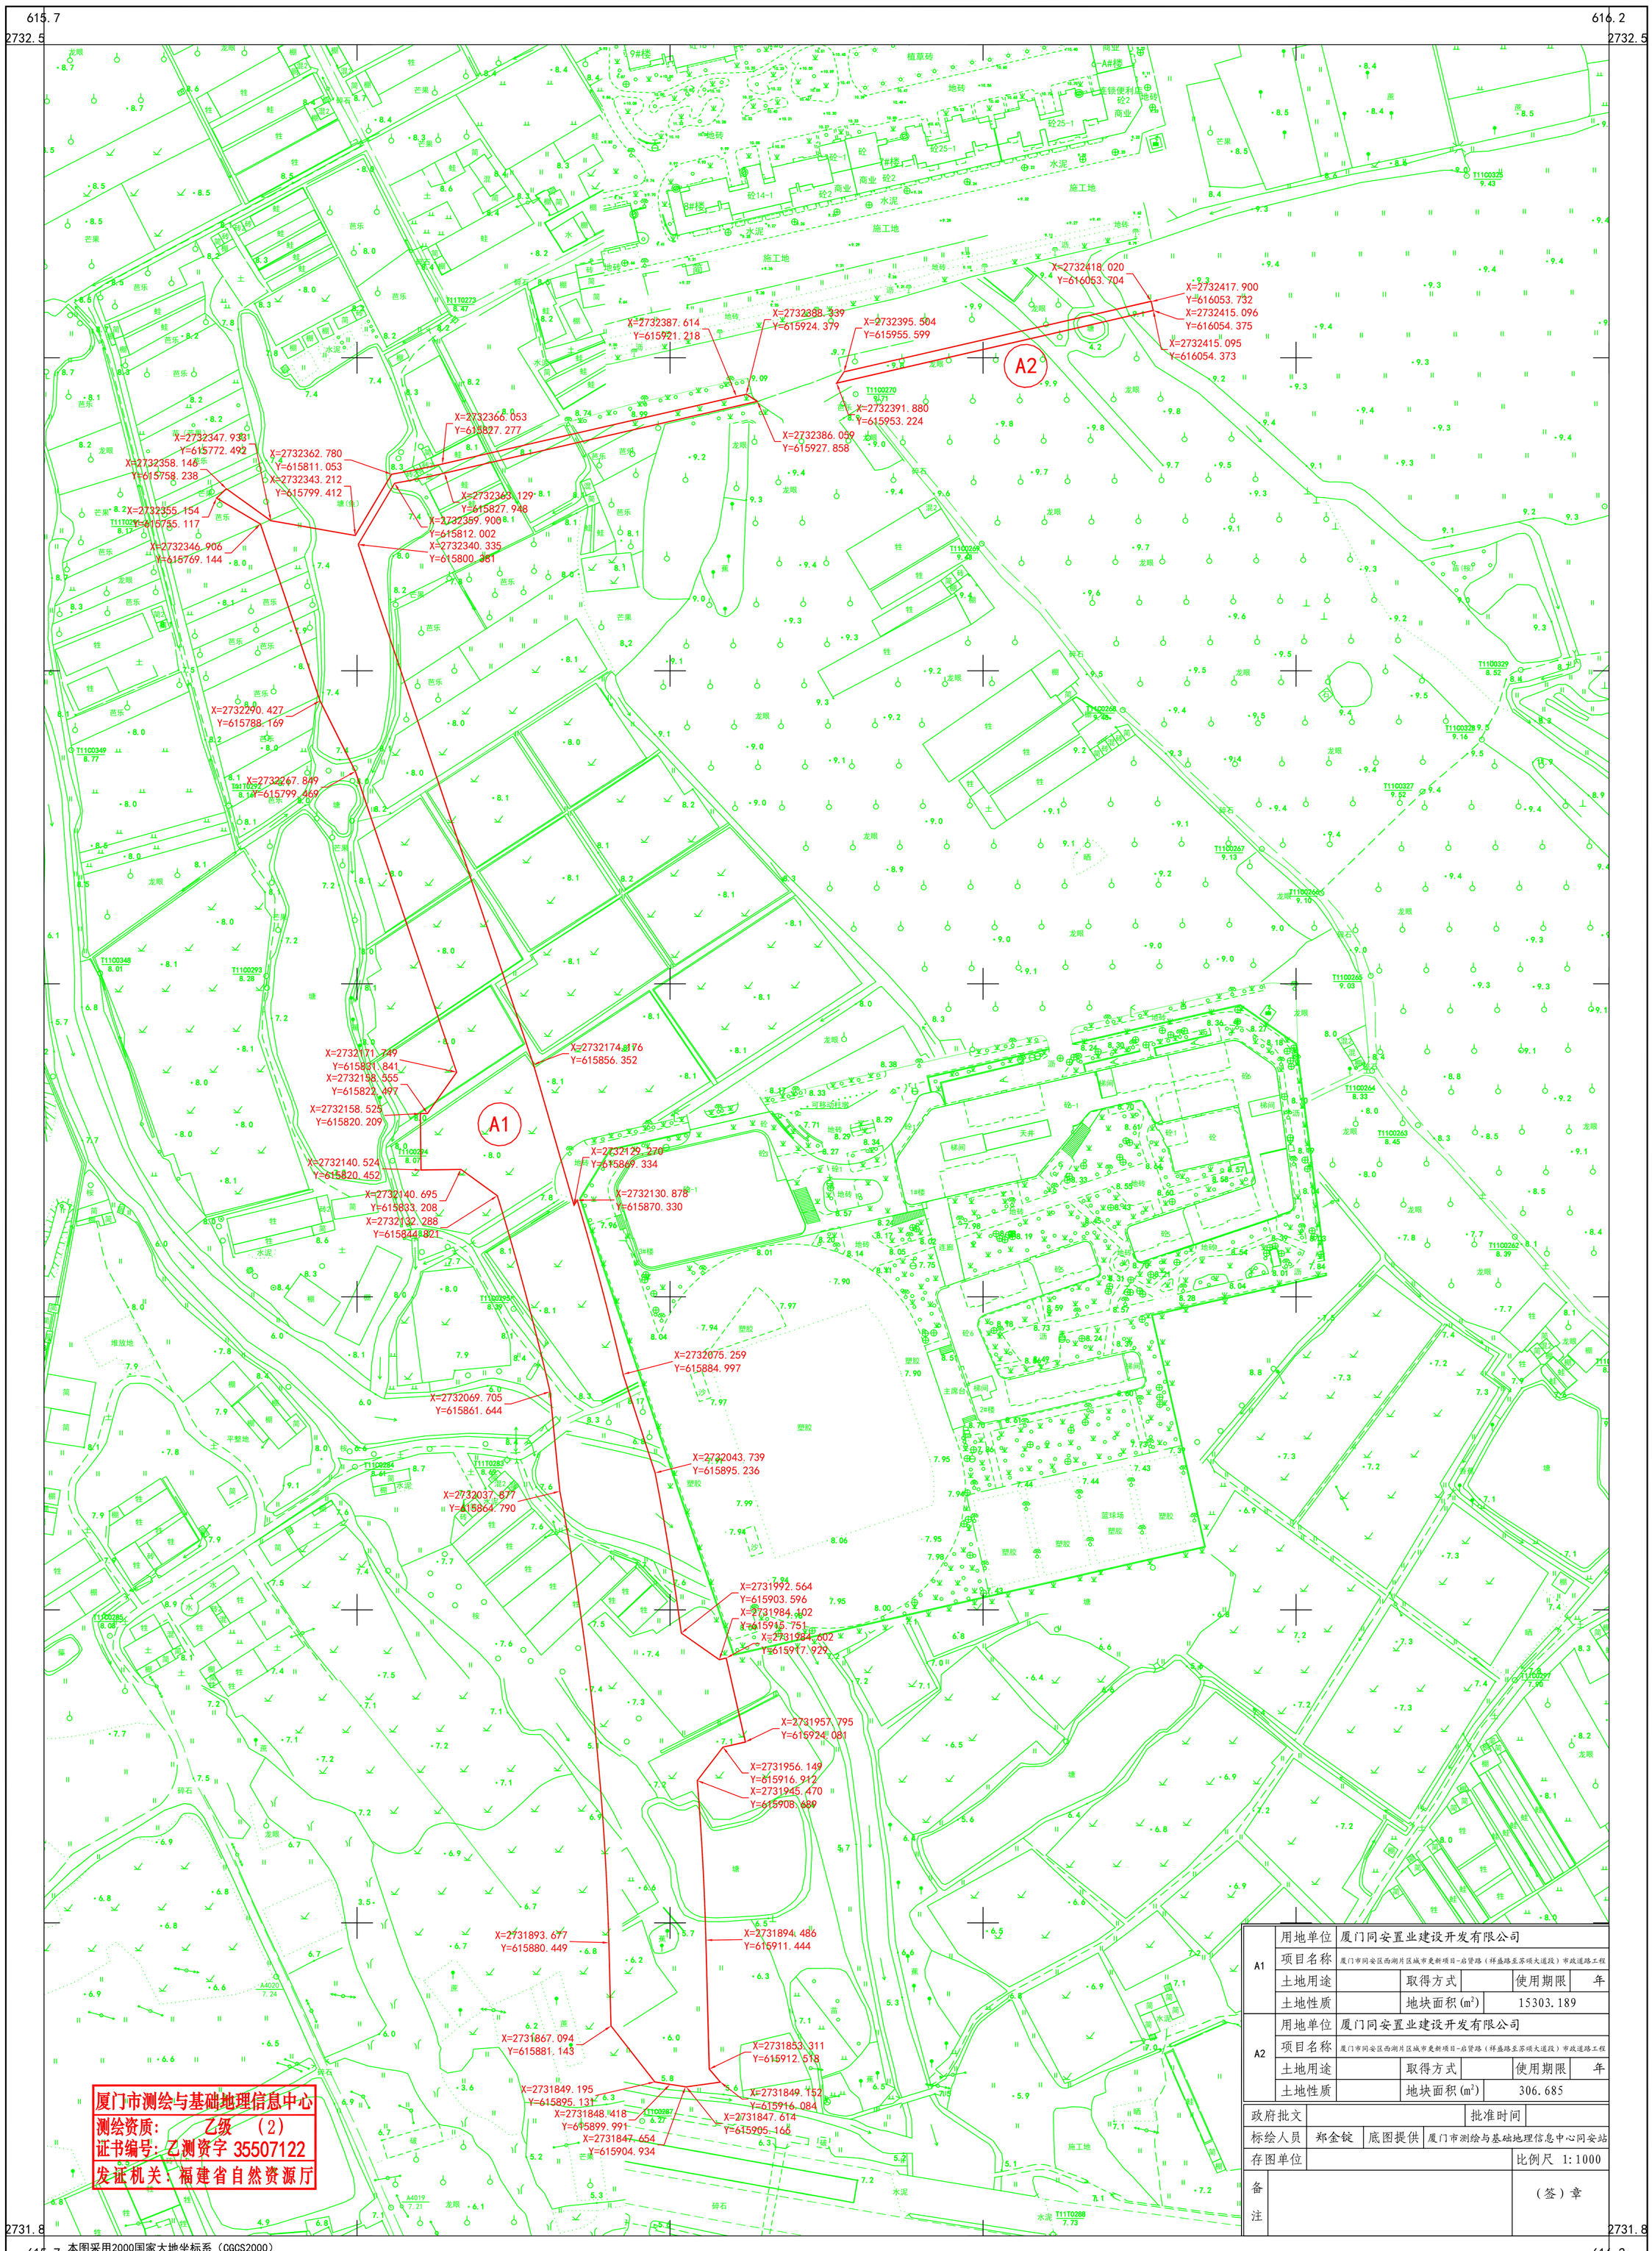

A1	用地单位	厦门同安置业建设开发有限公司			
	项目名称	厦门市同安区西湖片区城市更新项目-启贤路（祥盛路至苏颂大道段）市政道路工程			
	土地用途		取得方式	使用期限	年
	土地性质		地块面积（m^2）	15303.189	
A2	用地单位	厦门同安置业建设开发有限公司			
	项目名称	厦门市同安区西湖片区城市更新项目-启贤路（祥盛路至苏颂大道段）市政道路工程			
	土地用途		取得方式	使用期限	年
	土地性质		地块面积（m^2）	306.685	
政府批文			批准时间		
标绘人员	郑金锭	底图提供	厦门市测绘与基础地理信息中心同安站		
存图单位				比例尺 1:1000	
备注				（签）章	

厦门市测绘与基础地理信息中心
测绘资质：乙级（2）
证书编号：乙测资字 35507122
发证机关：福建省自然资源厅

本图采用2000国家大地坐标系（CGCS2000）
（图廓坐标均以"km"为单位）