


厦门市勘测定界图

编号：5010120251357

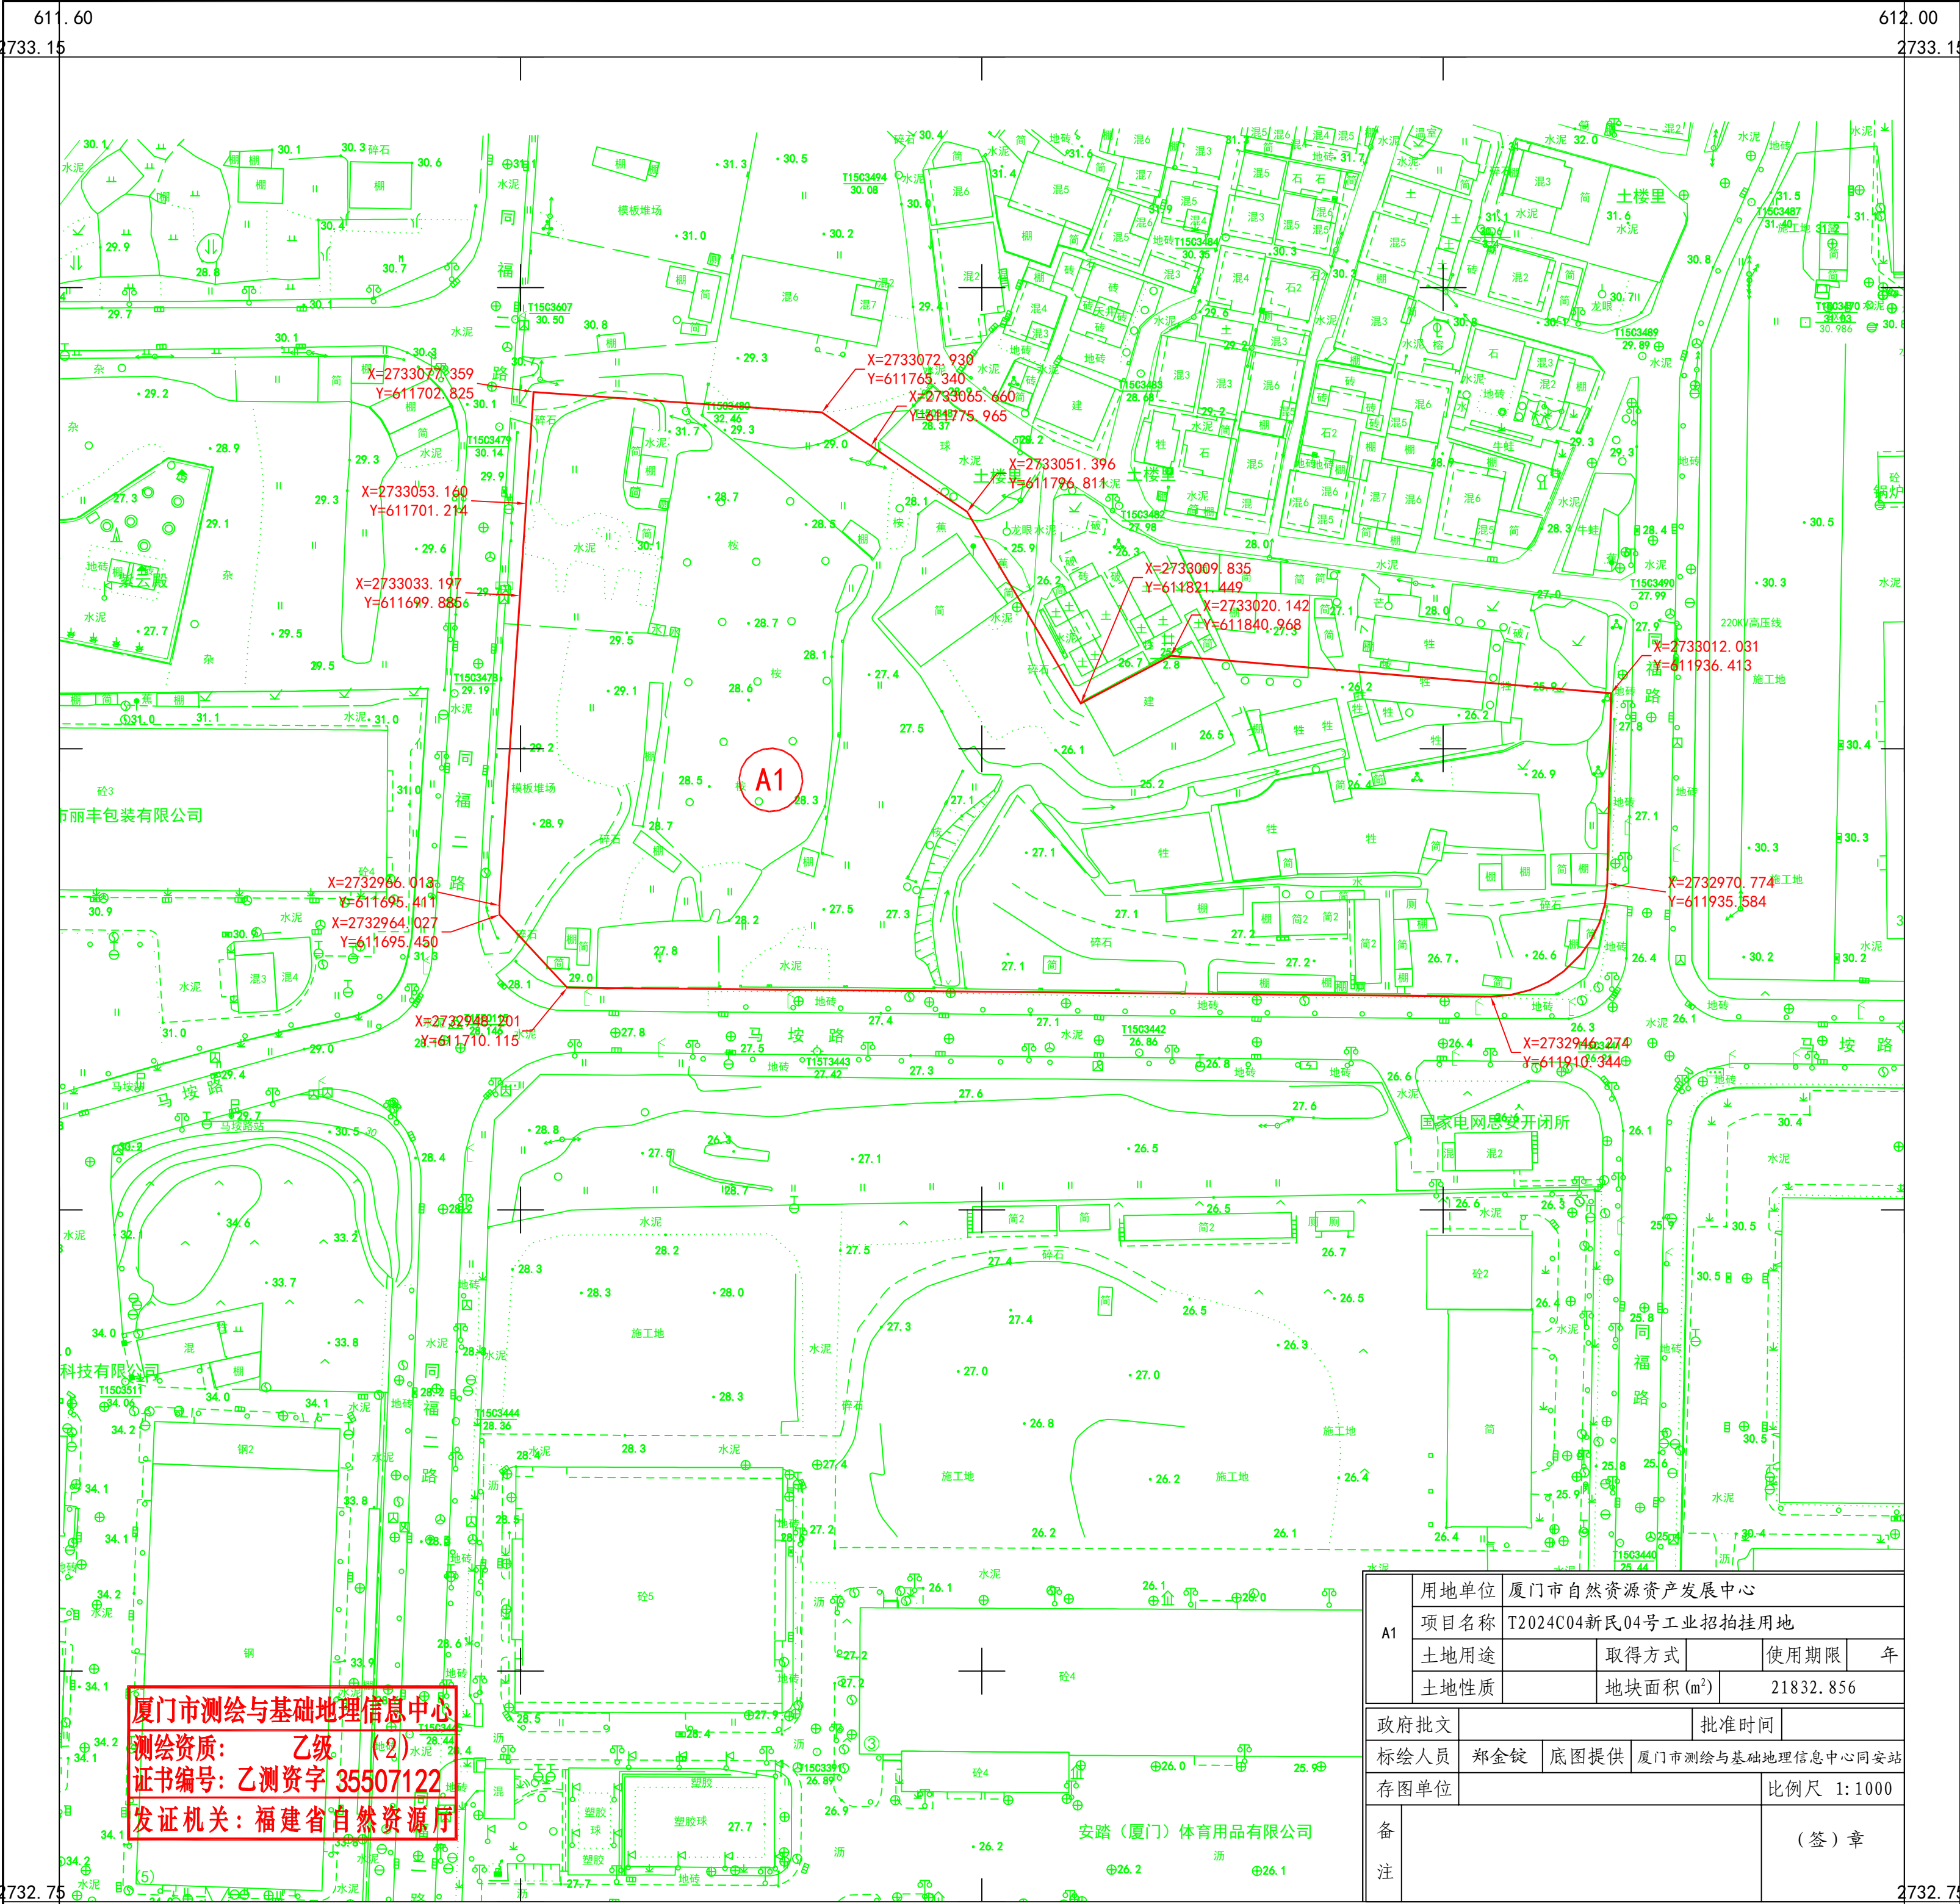

厦门市测绘与基础地理信息中心  
测绘资质：乙级  
证书编号：乙测资字 35507122  
发证机关：福建省自然资源厅

A1	用地单位	厦门市自然资源资产发展中心				
	项目名称	T2024C04新民04号工业招拍挂用地				
	土地用途		取得方式		使用期限	年
	土地性质	地块面积 (m²)		21832.856		
政府批文					批准时间	
标绘人员		郑金铨	底图提供	厦门市测绘与基础地理信息中心同安站		
存图单位					比例尺 1: 1000	
备注					( 签 ) 章	

611.60 本图采用2000国家大地坐标系 (CGCS2000)  
(图廓坐标均以 "km" 为单位)

612.00