


厦门市勘测定界图

编号: 5010120251354

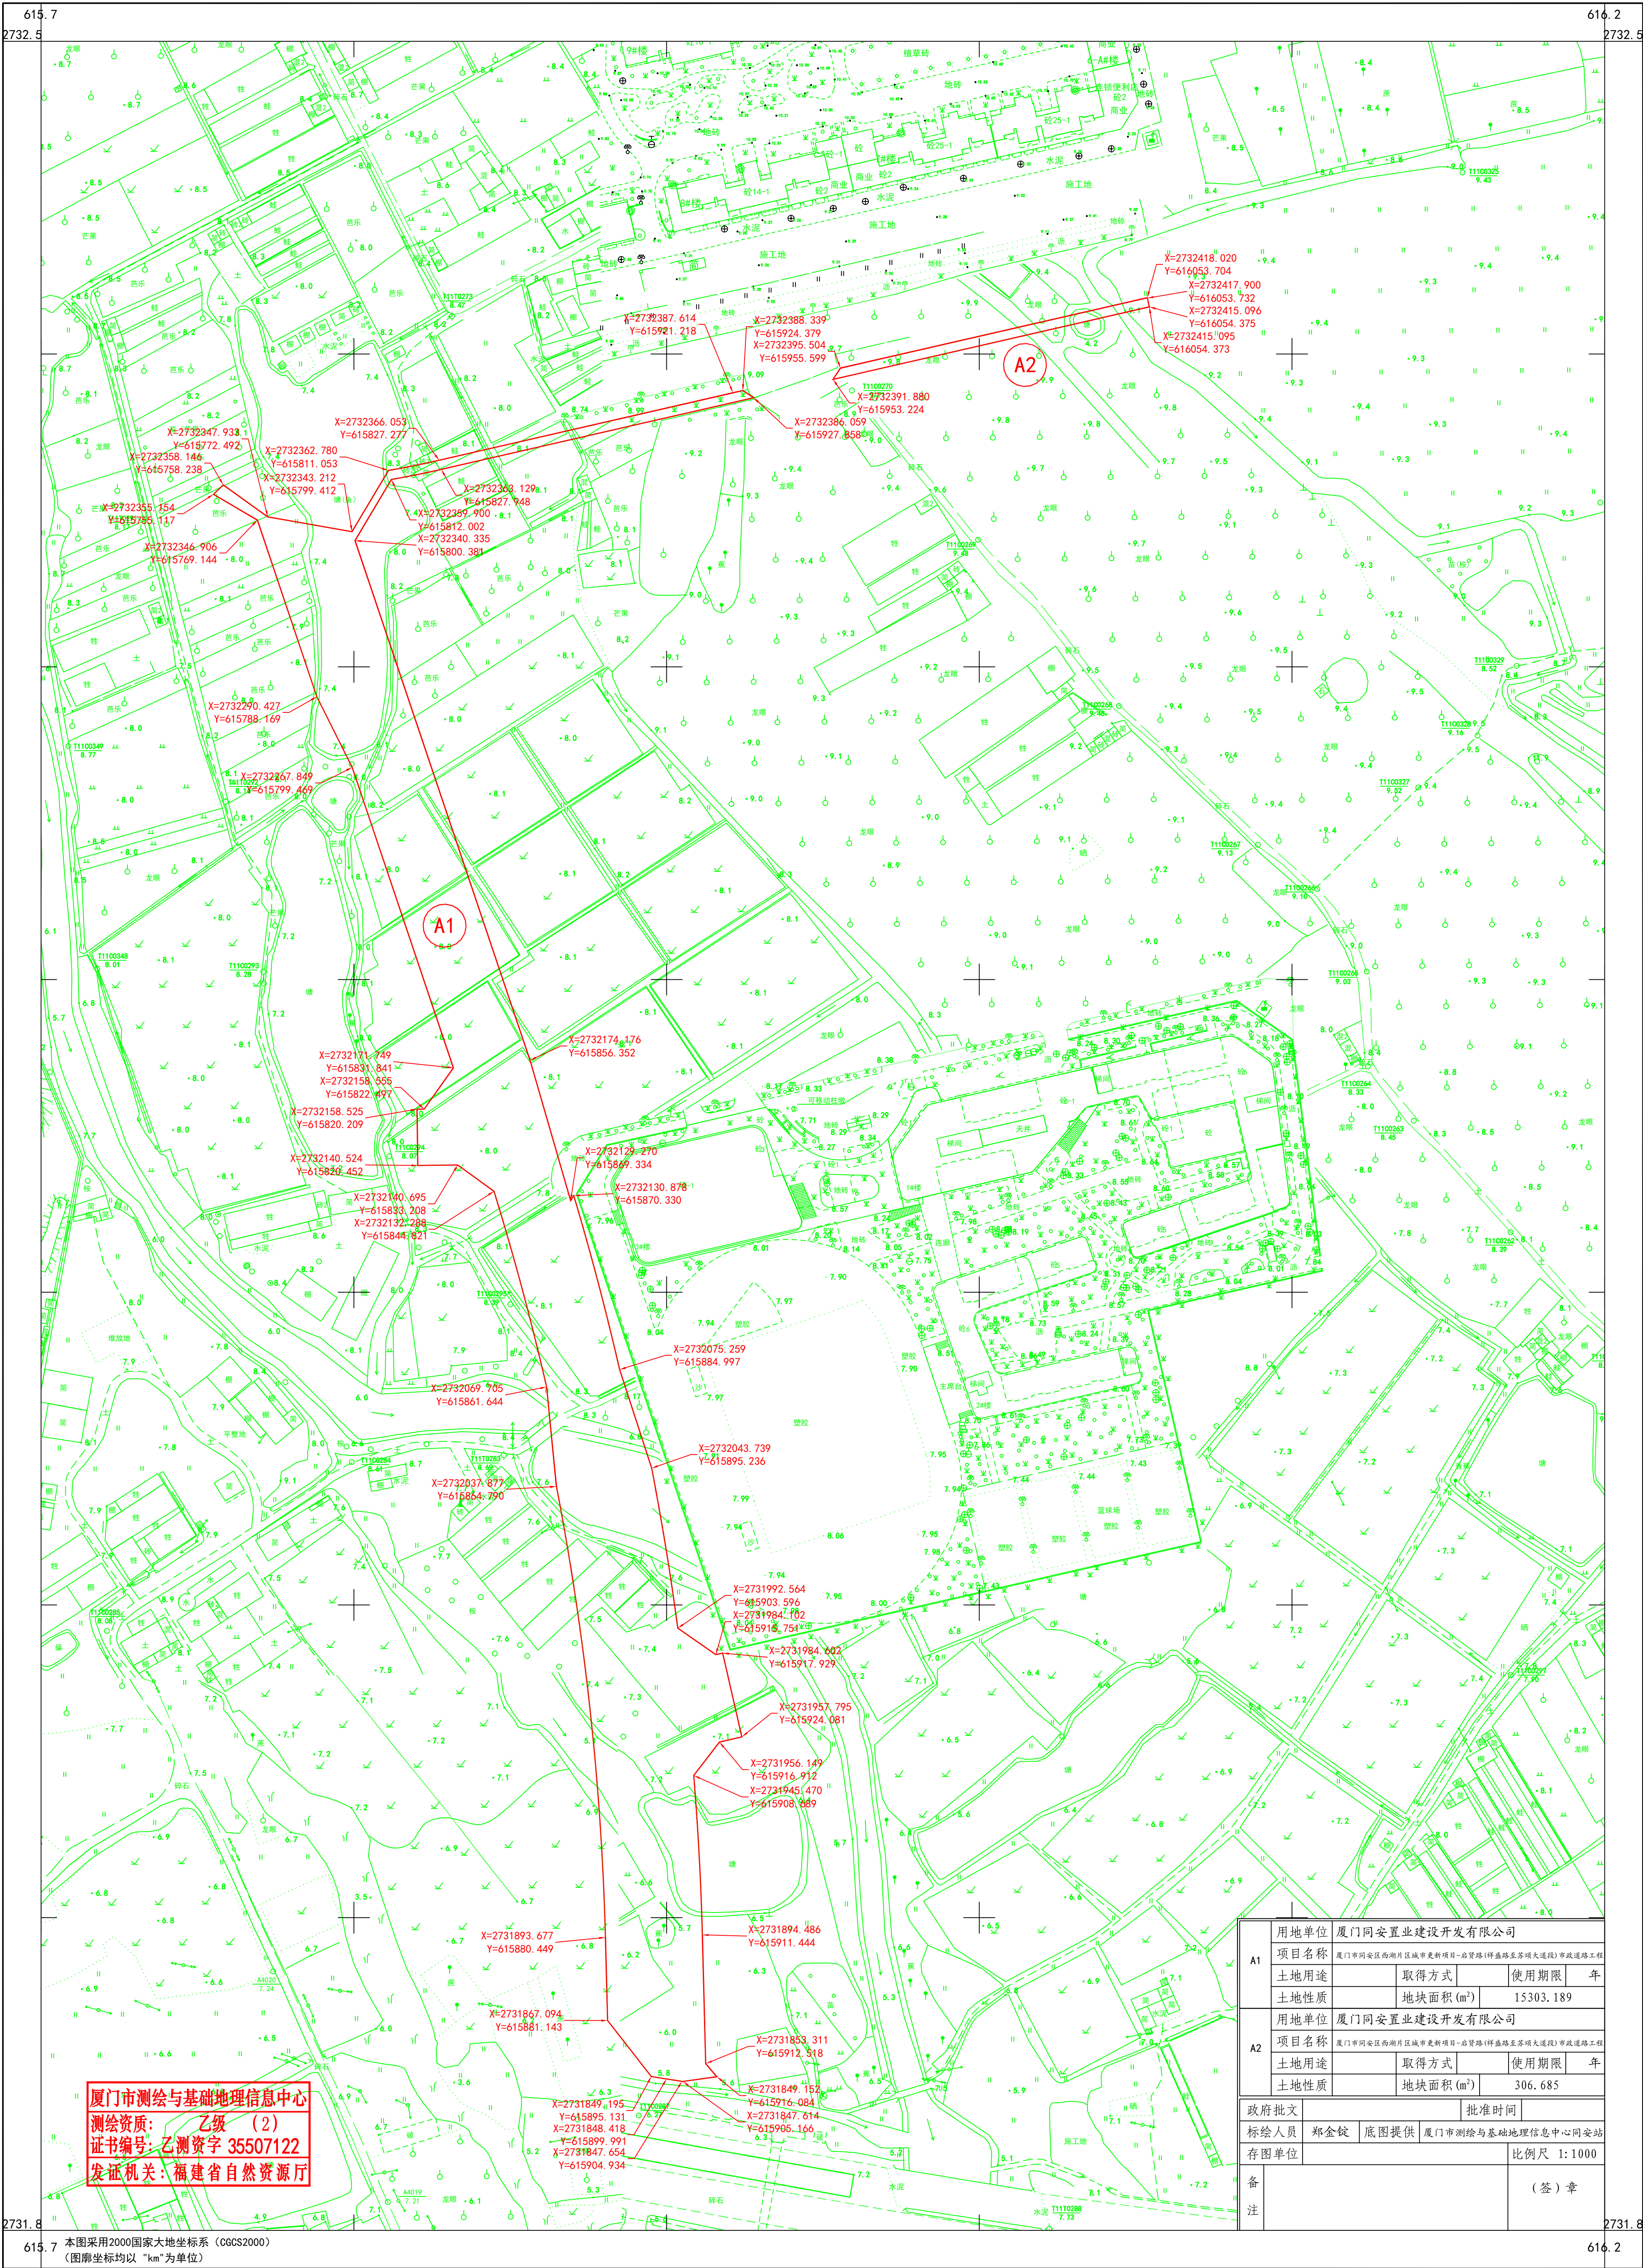

厦门市测绘与基础地理信息中心
测绘资质: 乙级 (2)
证书编号: 乙测资字 35507122
发证机关: 福建省自然资源厅

A1	用地单位	厦门同安置业建设开发有限公司		
	项目名称	厦门市同安区西洲片区城市更新项目-后厝路(祥盛路至后厝大道段)市政道路工程		
	土地用途	取得方式	使用期限	年
	土地性质	地块面积(m²)	15303.189	
A2	用地单位	厦门同安置业建设开发有限公司		
	项目名称	厦门市同安区西洲片区城市更新项目-后厝路(祥盛路至后厝大道段)市政道路工程		
	土地用途	取得方式	使用期限	年
	土地性质	地块面积(m²)	306.685	
政府批文		批准时间		
标绘人员	郑金铨	底图提供	厦门市测绘与基础地理信息中心同安站	
存图单位				比例尺 1:1000
备注				(签) 章