


厦门市勘测定界图

编号: 5010120260063

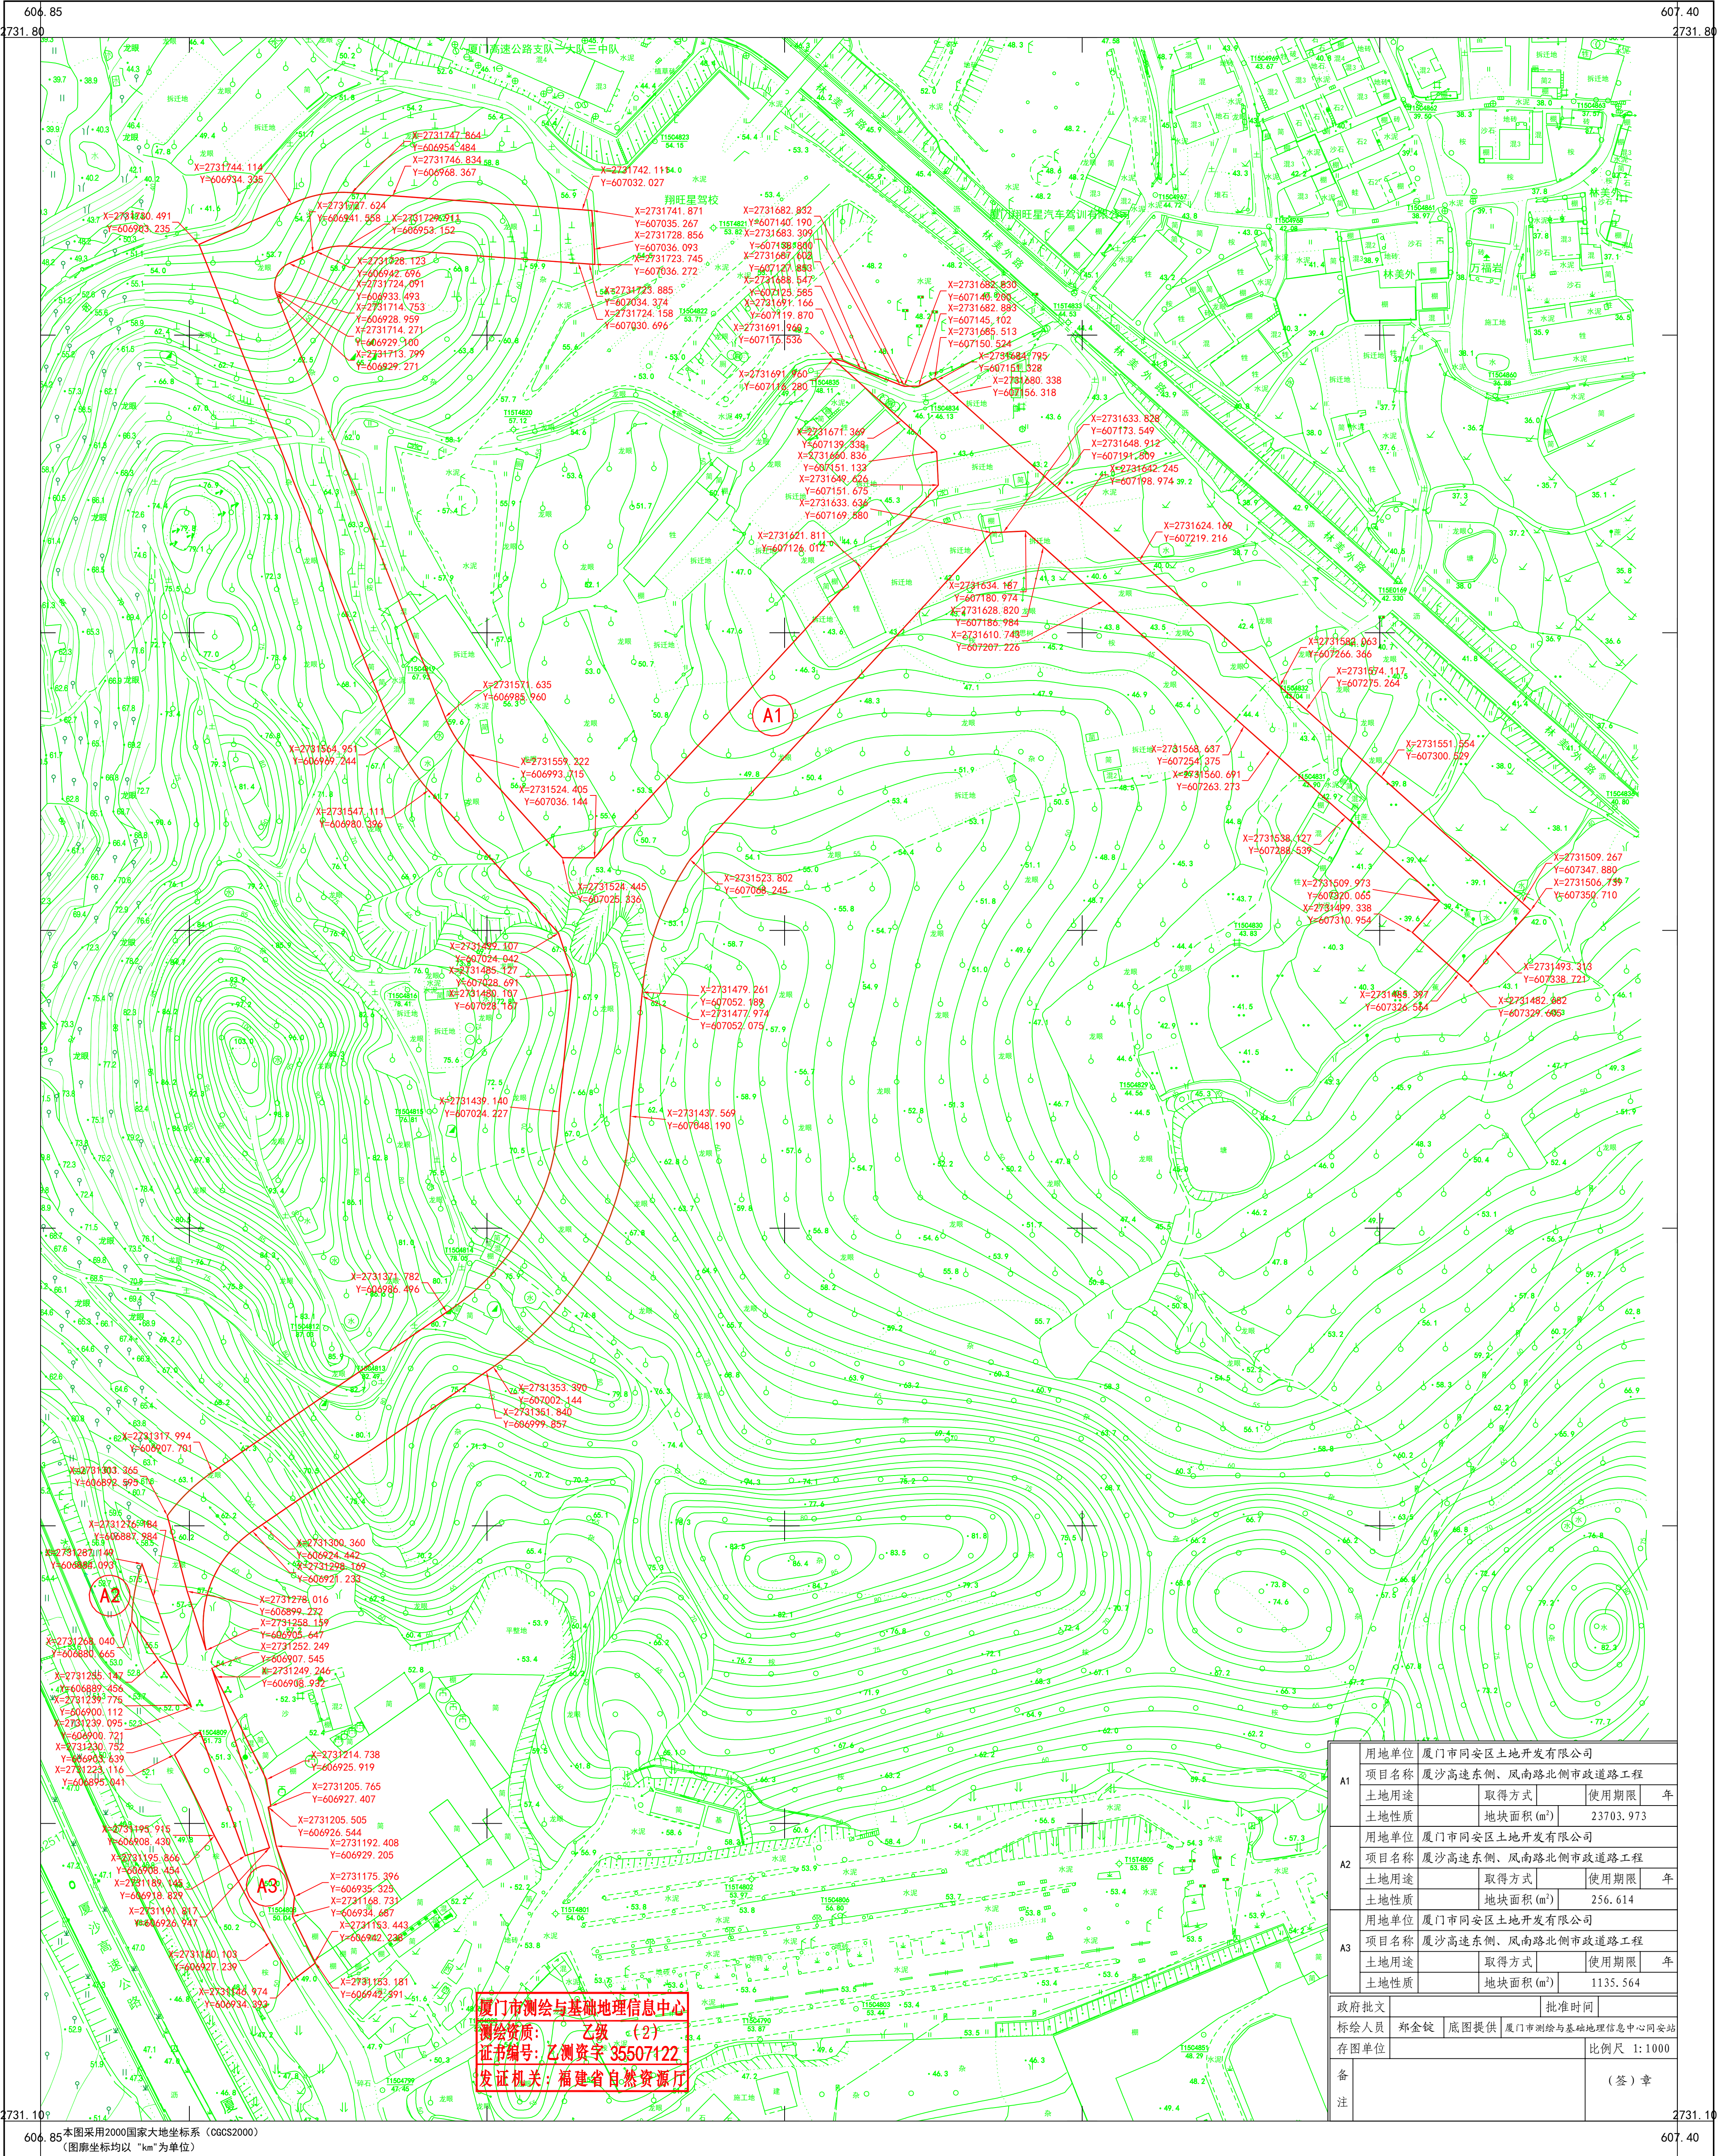

A1	用地单位	厦门市同安区土地开发有限公司			
	项目名称	厦沙高速东侧、凤南路北侧市政道路工程			
	土地用途	取得方式	使用期限	年	
	土地性质	地块面积 (m²)	23703.973		
A2	用地单位	厦门市同安区土地开发有限公司			
	项目名称	厦沙高速东侧、凤南路北侧市政道路工程			
	土地用途	取得方式	使用期限	年	
	土地性质	地块面积 (m²)	256.614		
A3	用地单位	厦门市同安区土地开发有限公司			
	项目名称	厦沙高速东侧、凤南路北侧市政道路工程			
	土地用途	取得方式	使用期限	年	
	土地性质	地块面积 (m²)	1135.564		
政府批文				批准时间	
标绘人员		郑金铨	底图提供	厦门市测绘与基础地理信息中心同安站	
存图单位					比例尺 1:1000
备注					(签)章