


厦门市勘测定界图

编号: 5010120231393

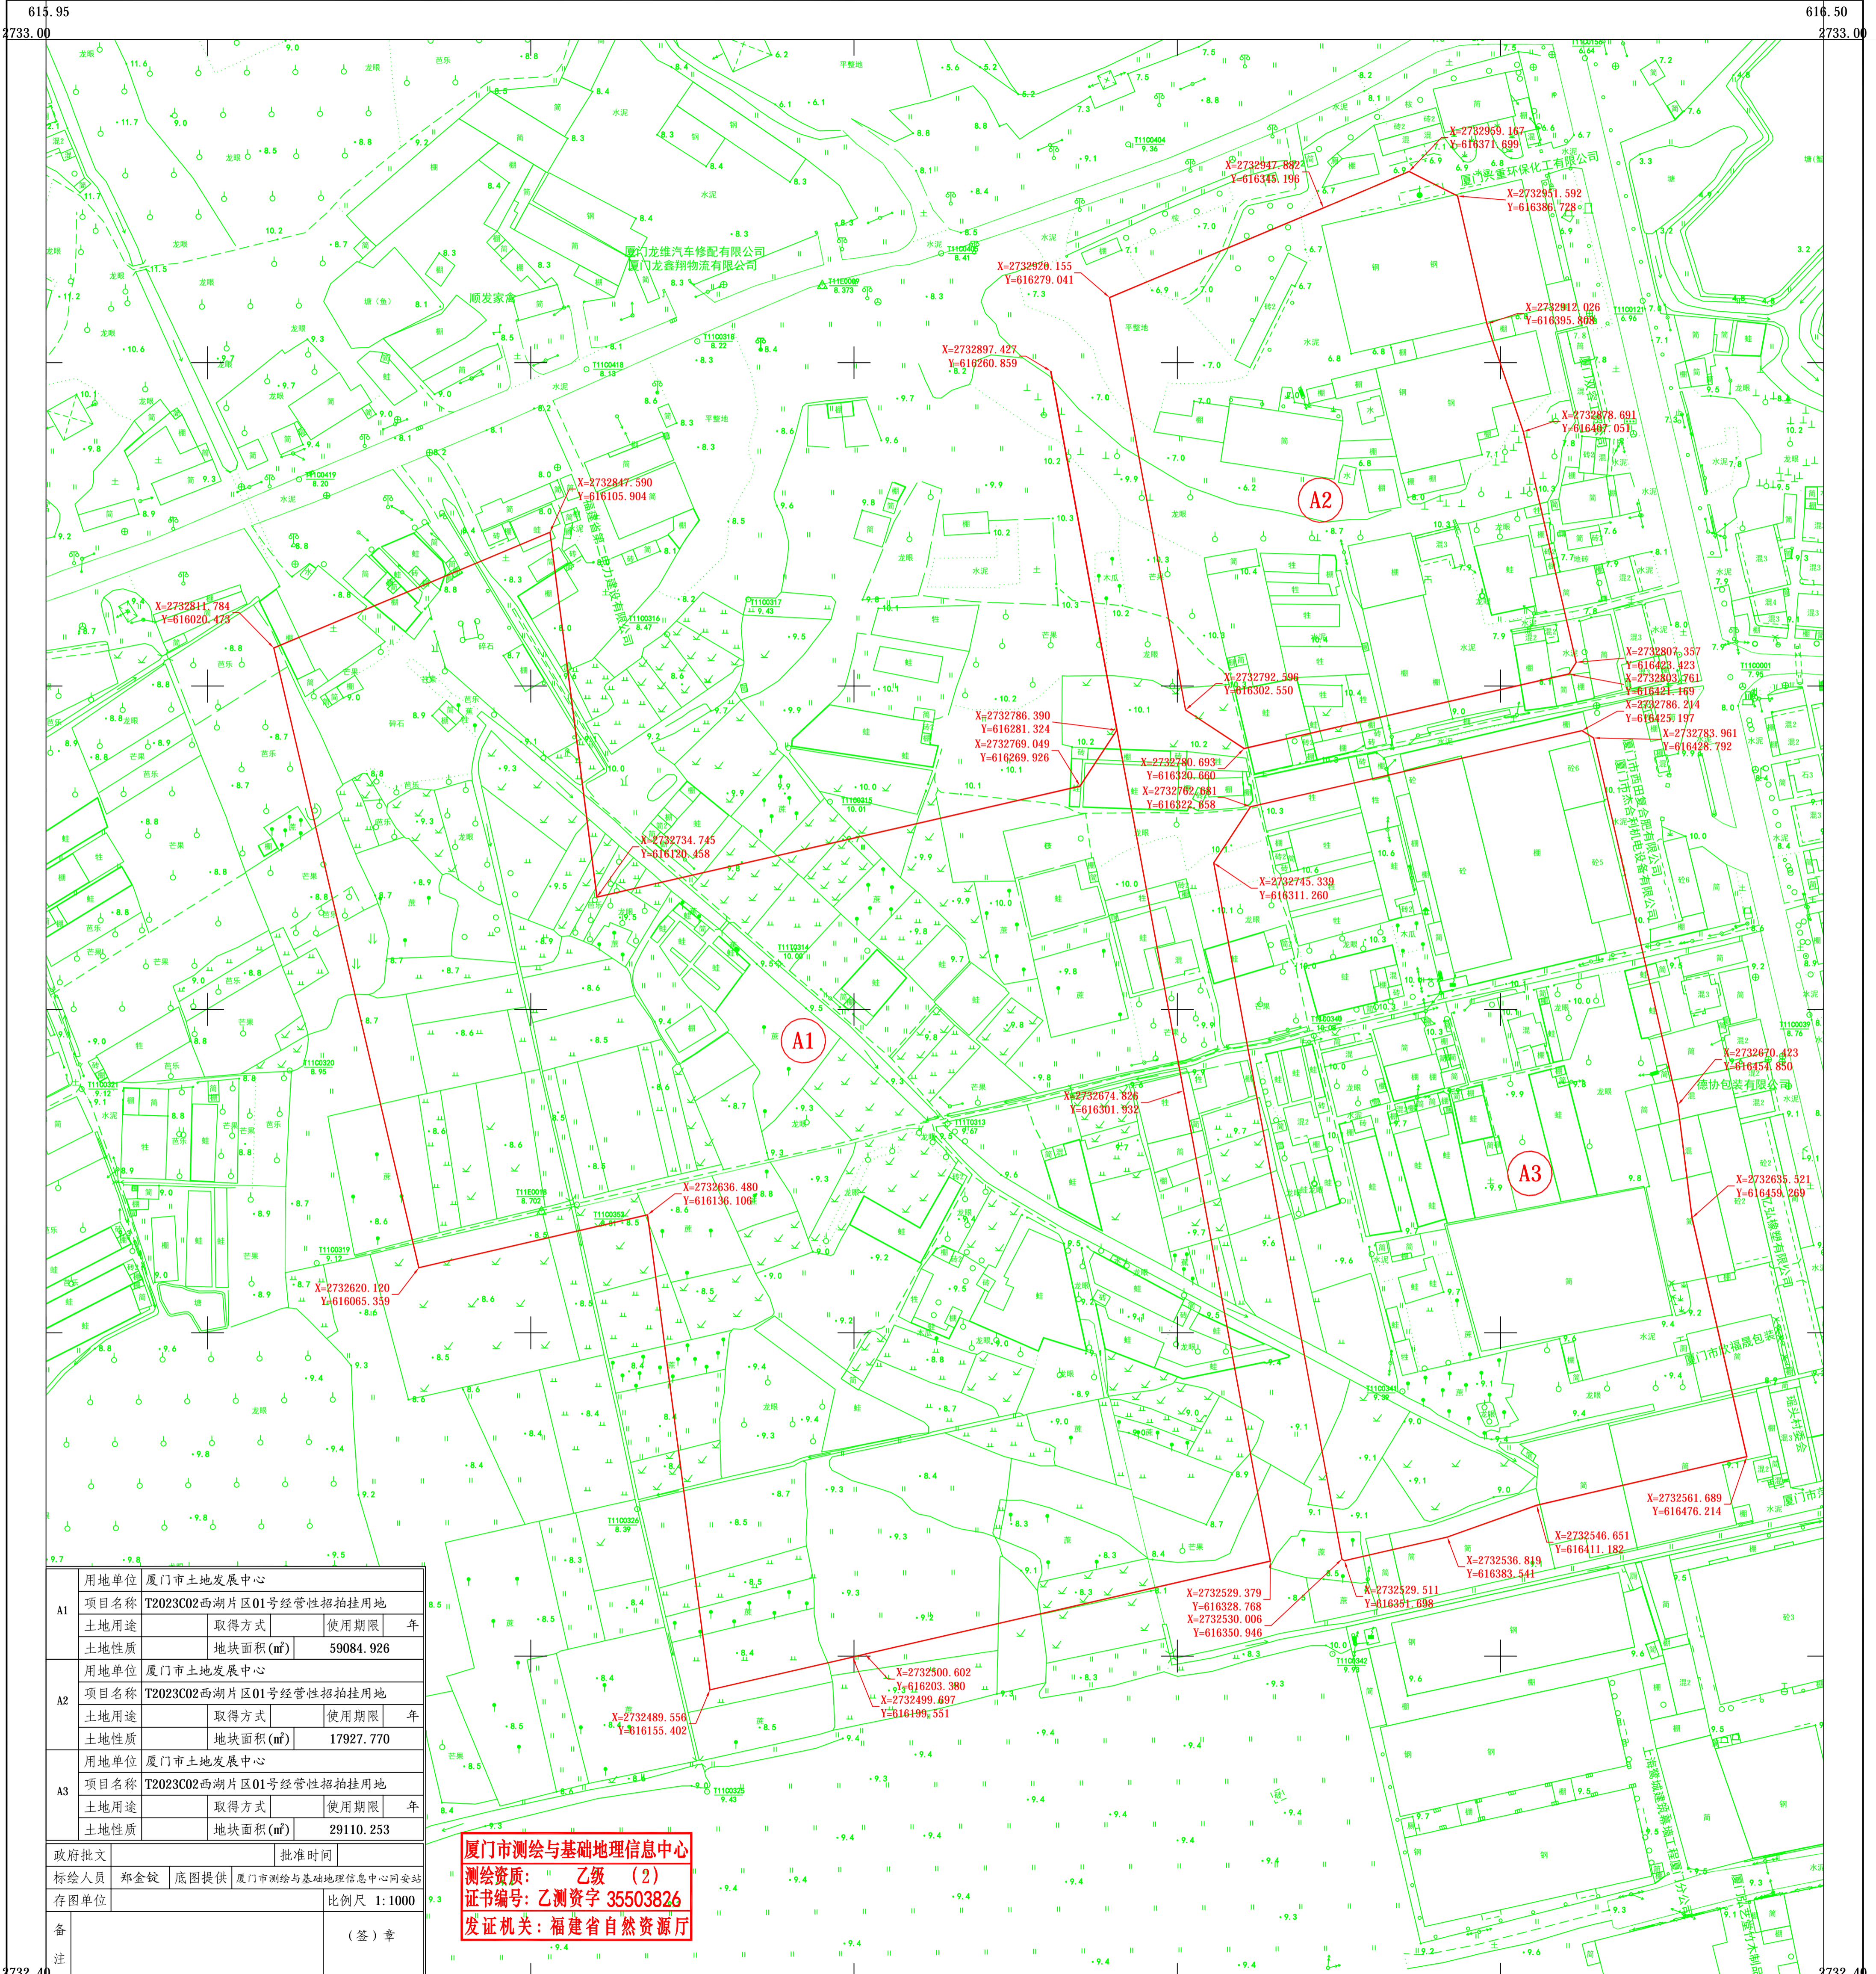

A1	用地单位	厦门市土地发展中心		
	项目名称	T2023C02西湖片区01号经营性招拍挂用地		
	土地用途	取得方式	使用期限	年
	土地性质	地块面积 (m ²)	59084.926	
A2	用地单位	厦门市土地发展中心		
	项目名称	T2023C02西湖片区01号经营性招拍挂用地		
	土地用途	取得方式	使用期限	年
	土地性质	地块面积 (m ²)	17927.770	
A3	用地单位	厦门市土地发展中心		
	项目名称	T2023C02西湖片区01号经营性招拍挂用地		
	土地用途	取得方式	使用期限	年
	土地性质	地块面积 (m ²)	29110.253	

政府批文	批准时间	
标绘人员	底图提供	厦门市测绘与基础地理信息中心同安站
存图单位	比例尺	1:1000
备注	(签)章	

厦门市测绘与基础地理信息中心
 测绘资质: 乙级 (2)
 证书编号: 乙测资字 35503826
 发证机关: 福建省自然资源厅