


厦门市勘测定界图

编号: 5010120240613

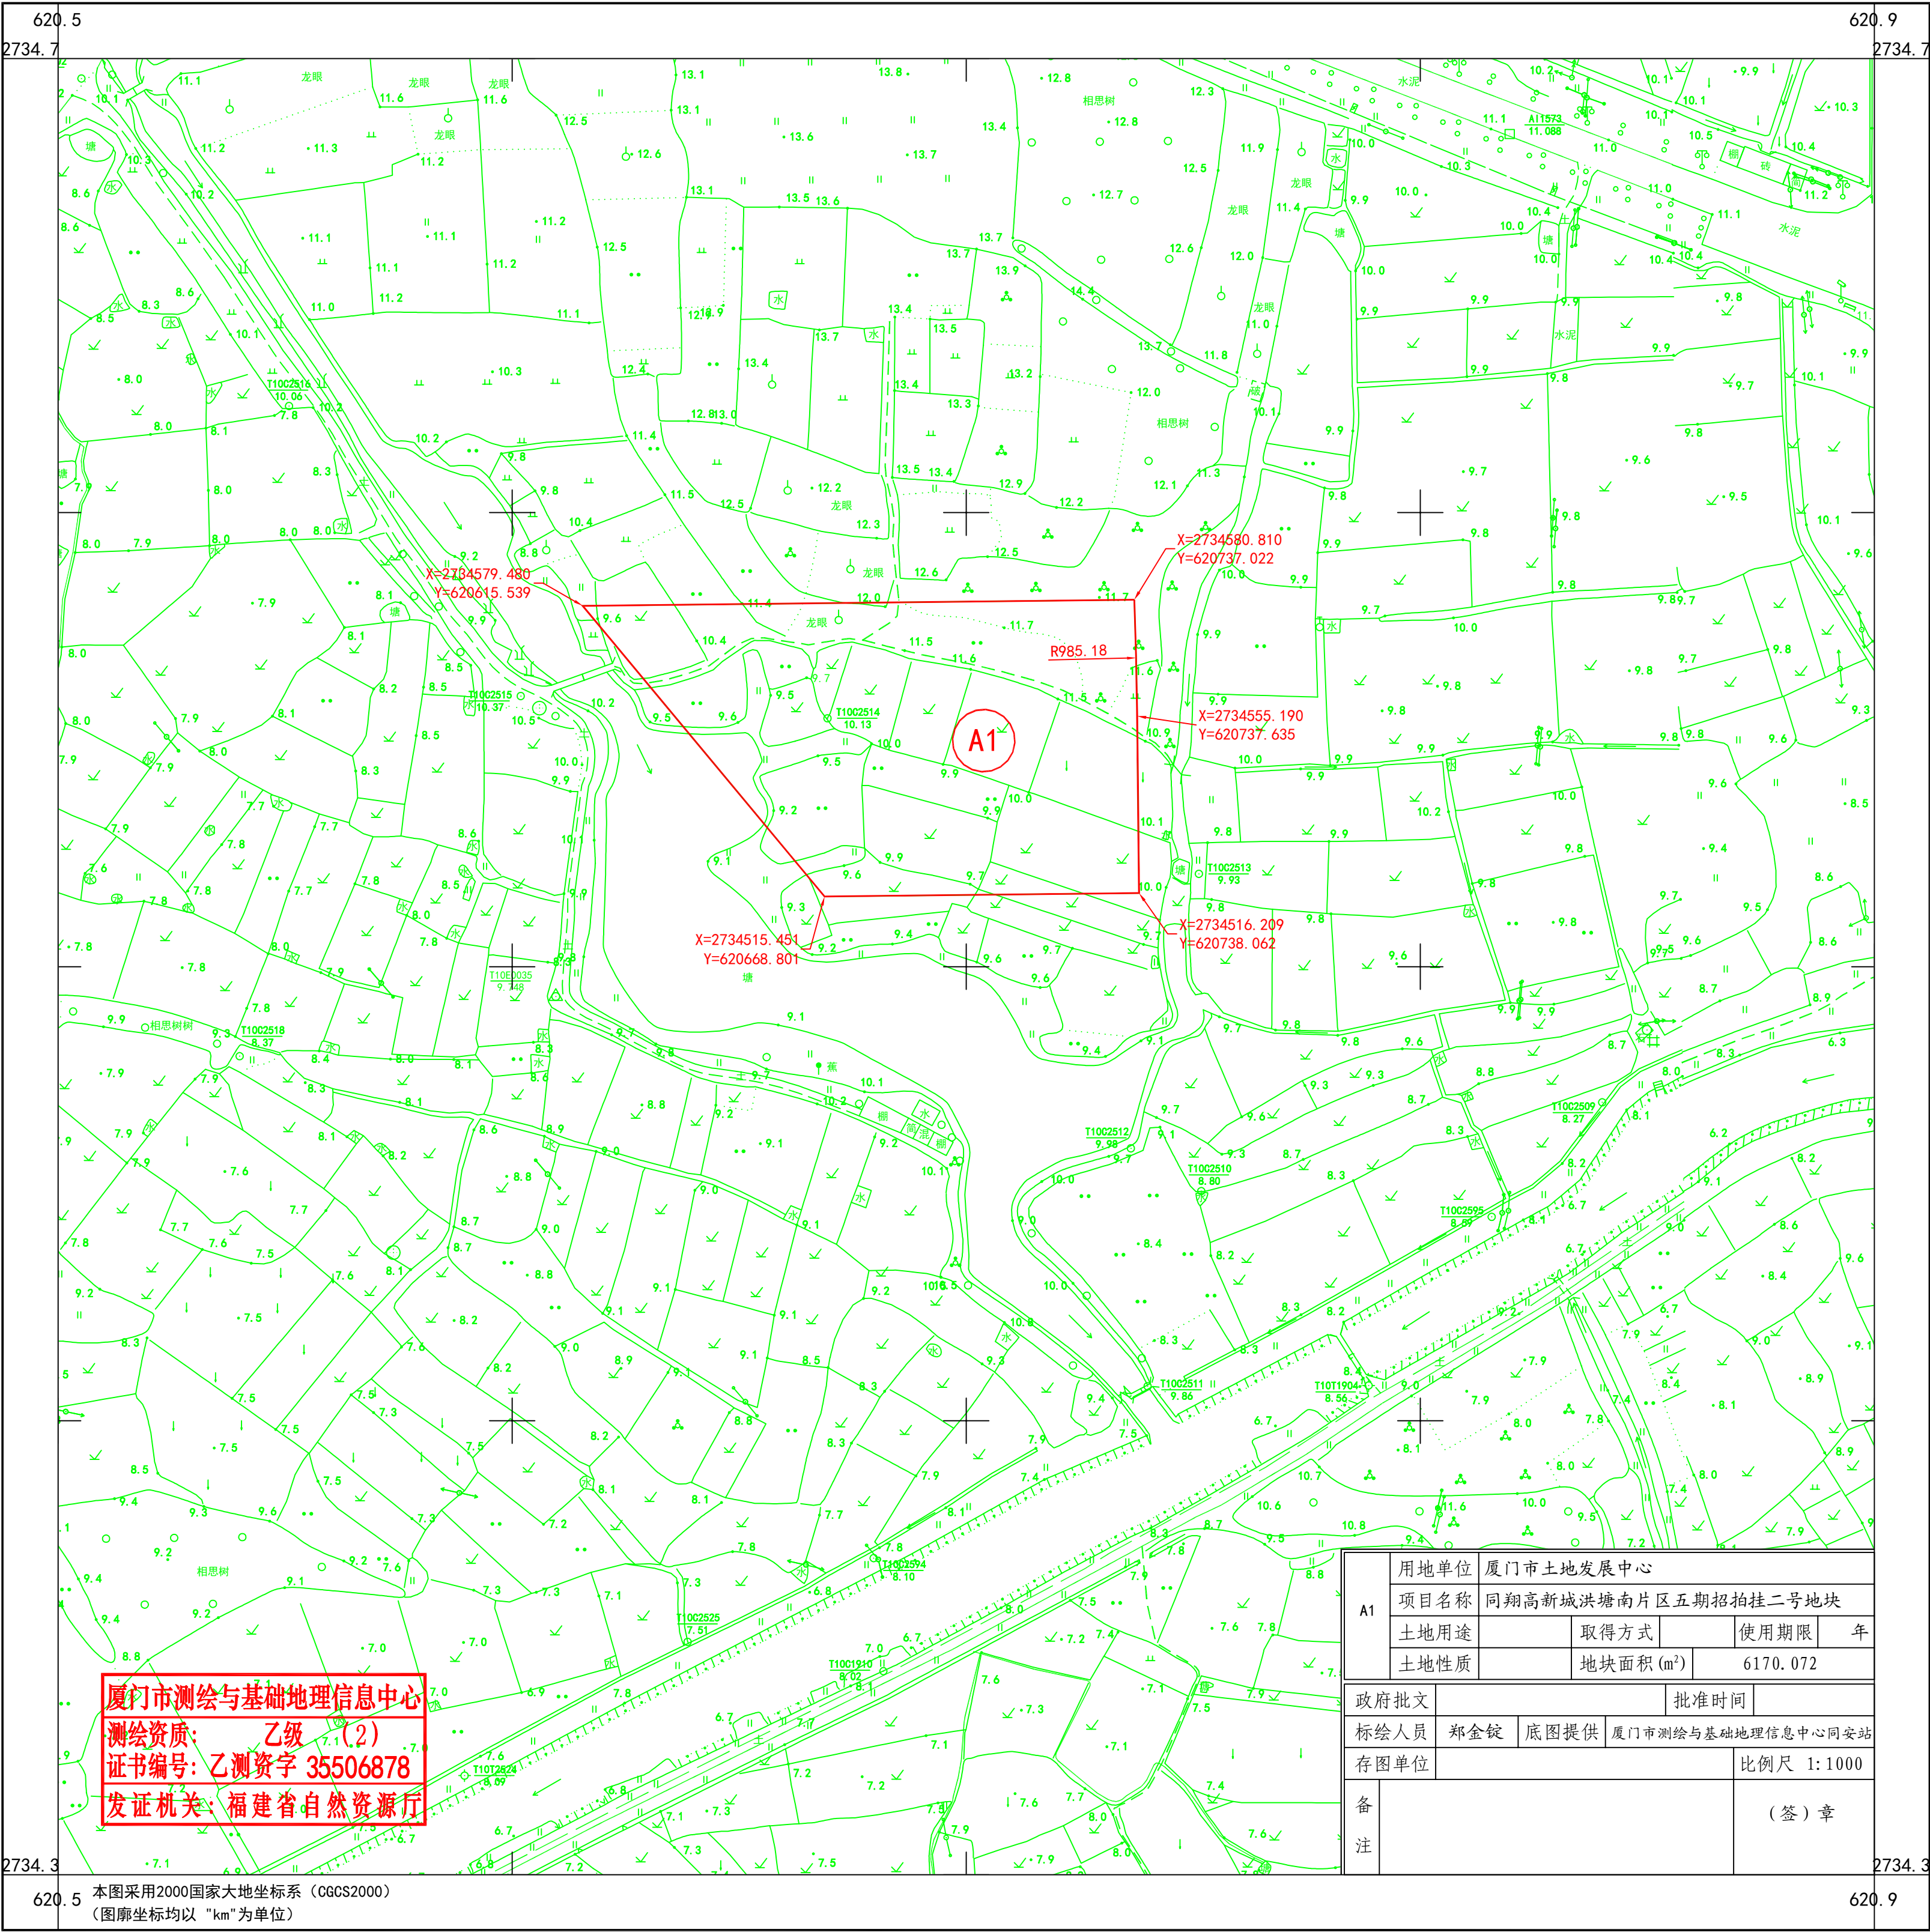

厦门市测绘与基础地理信息中心
测绘资质: 乙级 (2)
证书编号: 乙测资字 35506878
发证机关: 福建省自然资源厅

A1	用地单位	厦门市土地发展中心			
	项目名称	同翔高新城洪塘南片区五期招拍挂二号地块			
	土地用途		取得方式		使用期限 年
	土地性质		地块面积 (m²)	6170.072	
政府批文				批准时间	
标绘人员		郑金铨	底图提供	厦门市测绘与基础地理信息中心同安站	
存图单位					比例尺 1:1000
备注					(签)章

本图采用2000国家大地坐标系 (CGCS2000)
(图廓坐标均以 "km" 为单位)