厦门市勘测定界图

编号：6010120250246

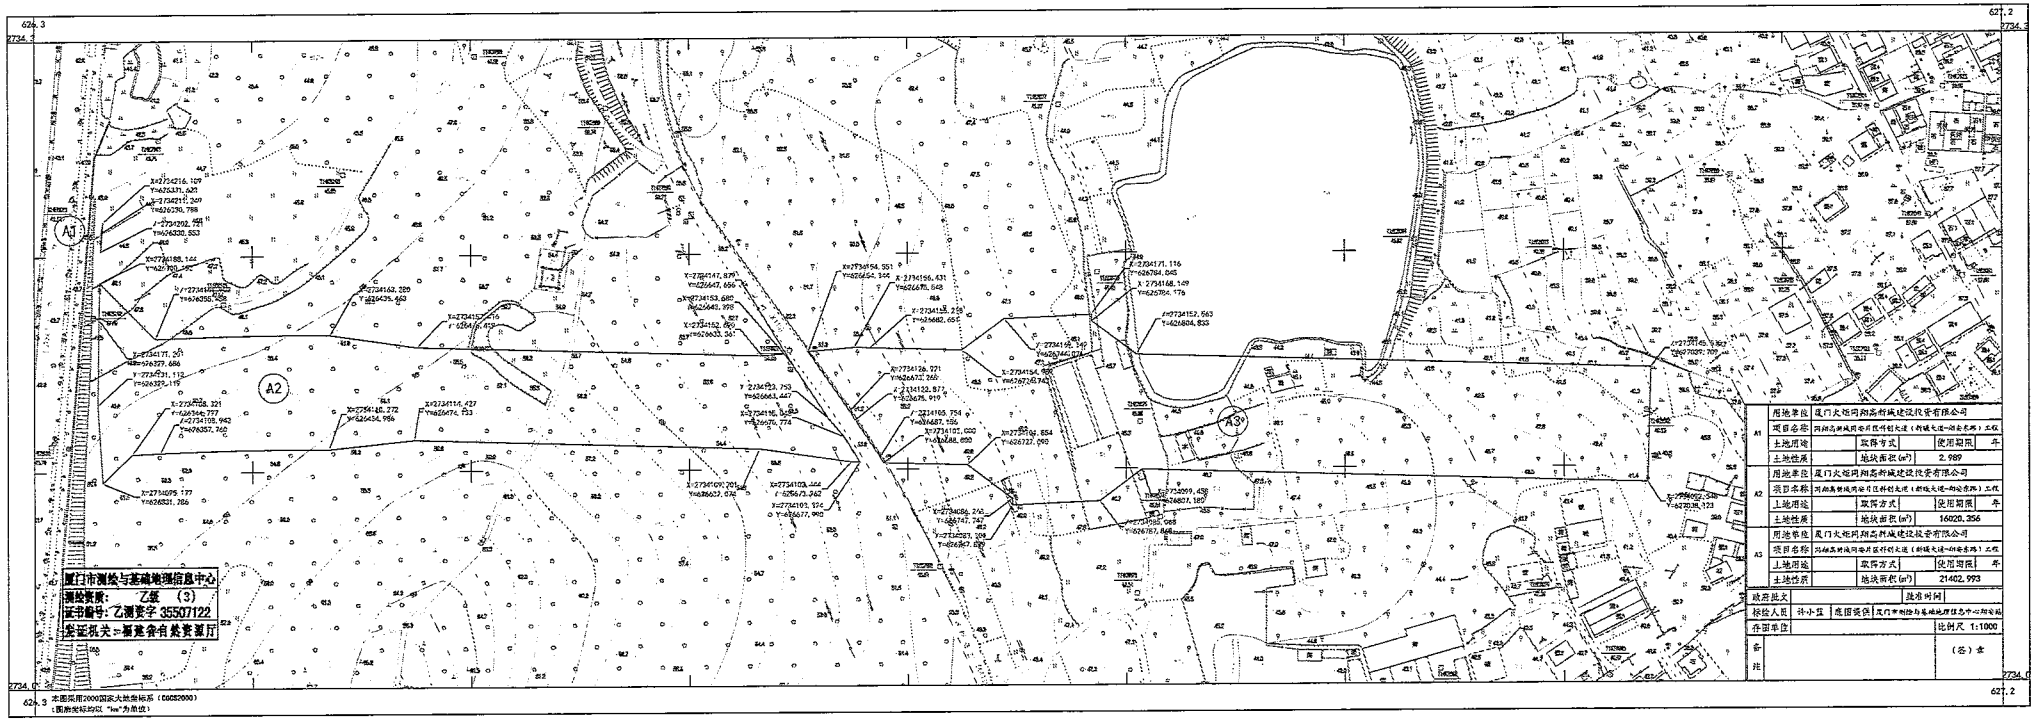

A1	用地单位	厦门火炬同翔高新城建设投资有限公司			
	项目名称	同翔高新城同安片区竹柏大道（新城大道—同安东路）工程			
	土地用途		取得方式	使用期限	年
	土地性质		地块面积（m²）	2,989	
A2	用地单位	厦门火炬同翔高新城建设投资有限公司			
	项目名称	同翔高新城同安片区竹柏大道（新城大道—同安东路）工程			
	土地用途		取得方式	使用期限	年
	土地性质		地块面积（m²）	16020.356	
A3	用地单位	厦门火炬同翔高新城建设投资有限公司			
	项目名称	同翔高新城同安片区竹柏大道（新城大道—同安东路）工程			
	土地用途		取得方式	使用期限	年
	土地性质		地块面积（m²）	21402.993	
政府批文			批准时间		
核绘人员	林小强	底图提供	厦门市测绘与基础地理信息中心同安站		
作图单位				比例尺 1:1000	
备注				（名）宗	