


厦门市勘测定界图

编号：5010120250980

614.9
2736.0

615.4
2736.0

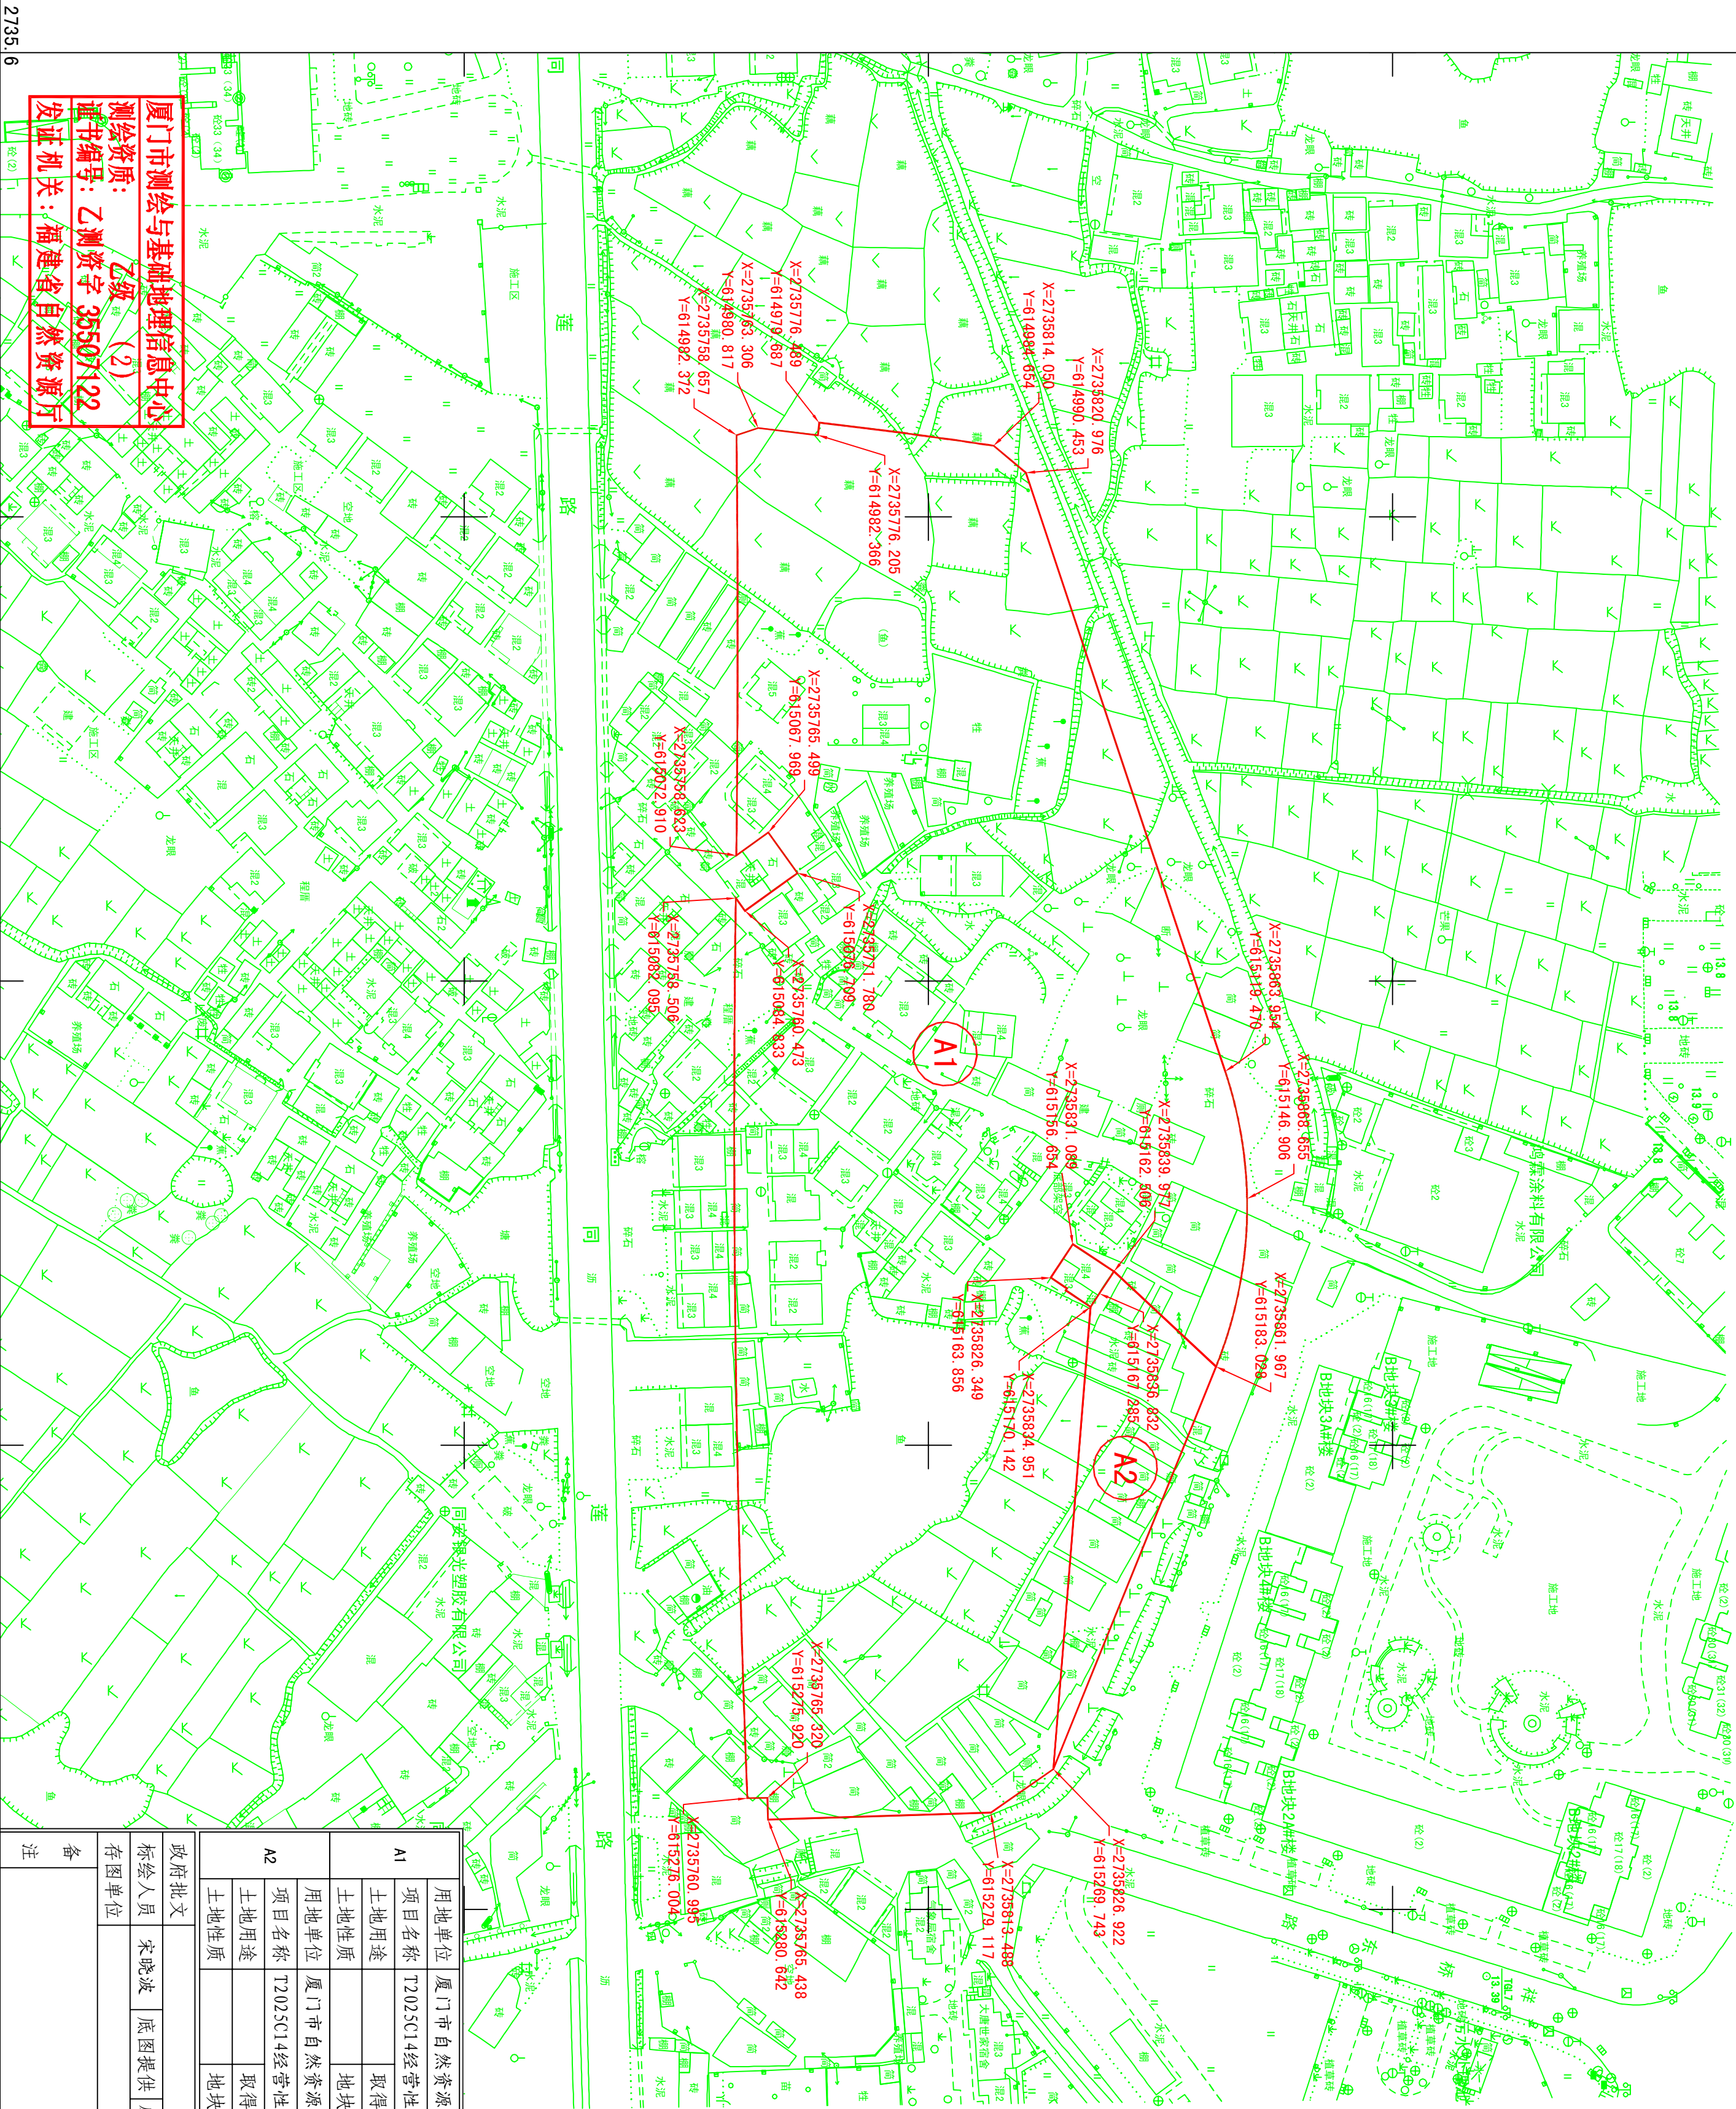

厦门市测绘与基础地理信息中心
测绘资质：乙级（2）
证书编号：35507122
发证机关：福建省自然资源厅

2735.6

2735.6

614.9
（图廓坐标均以“km”为单位）

615.4

用地单位		厦门市自然资源资产发展中心			
A1		A2			
项目名称		T2025C14经营性招拍挂用地			
土地用途		取得方式		使用期限	
土地性质		地块面积 (m²)		24393.178	
用地单位		厦门市自然资源资产发展中心			
项目名称		T2025C14经营性招拍挂用地			
土地用途		取得方式		使用期限	
土地性质		地块面积 (m²)		1532.671	
政府批文		批准时间			
标注人员		宋晓波		底图提供	
存图单位		厦门市测绘与基础地理信息中心同安站			
备注		比例尺 1:1000			
		(签) 章			

2